



PROYECTO.

DE ACONDICIONAMIENTO Y MEJORA
DE RASANTES EN EL Km. 48 DE LA CA
RRETERA DE ZARAGOZA A FRANCIA

CAMINO NACIONAL 123.

HOJA 1ª

PERFIL LONGITUDINAL

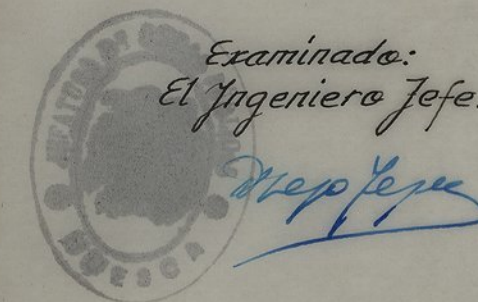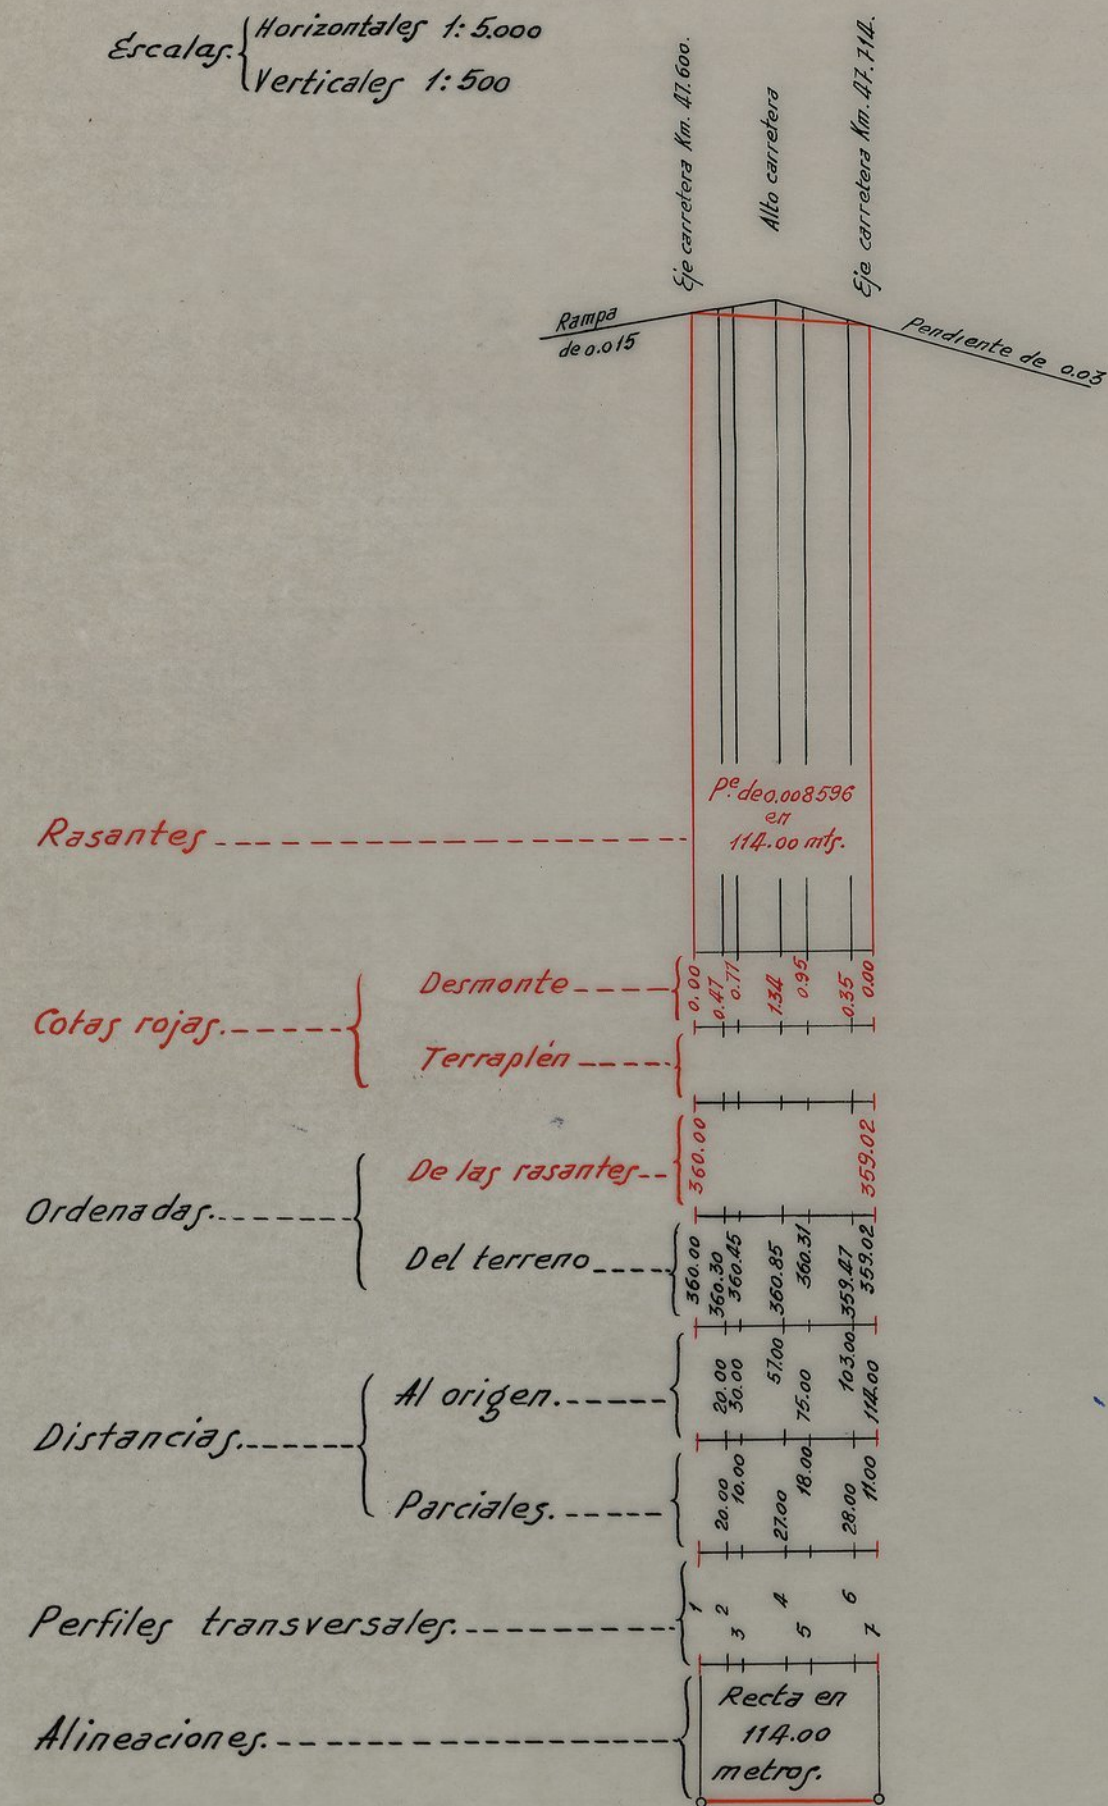

Examinado:
El Ingeniero Jefe.




Huesca 20 de Agosto de 1945
El Ingeniero autor del proyecto.
Manuel V. V. V.

PROYECTO.

DE ACONDICIONAMIENTO Y MEJORA
DE RASANTES EN EL Km. 48 DE LA CA-
RRETERA DE ZARAGOZA A FRANCIA
CAMINO NACIONAL 123.

HOJA 24

PERFILES TRANSVERSALES.

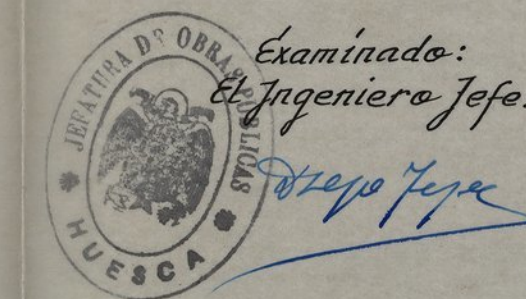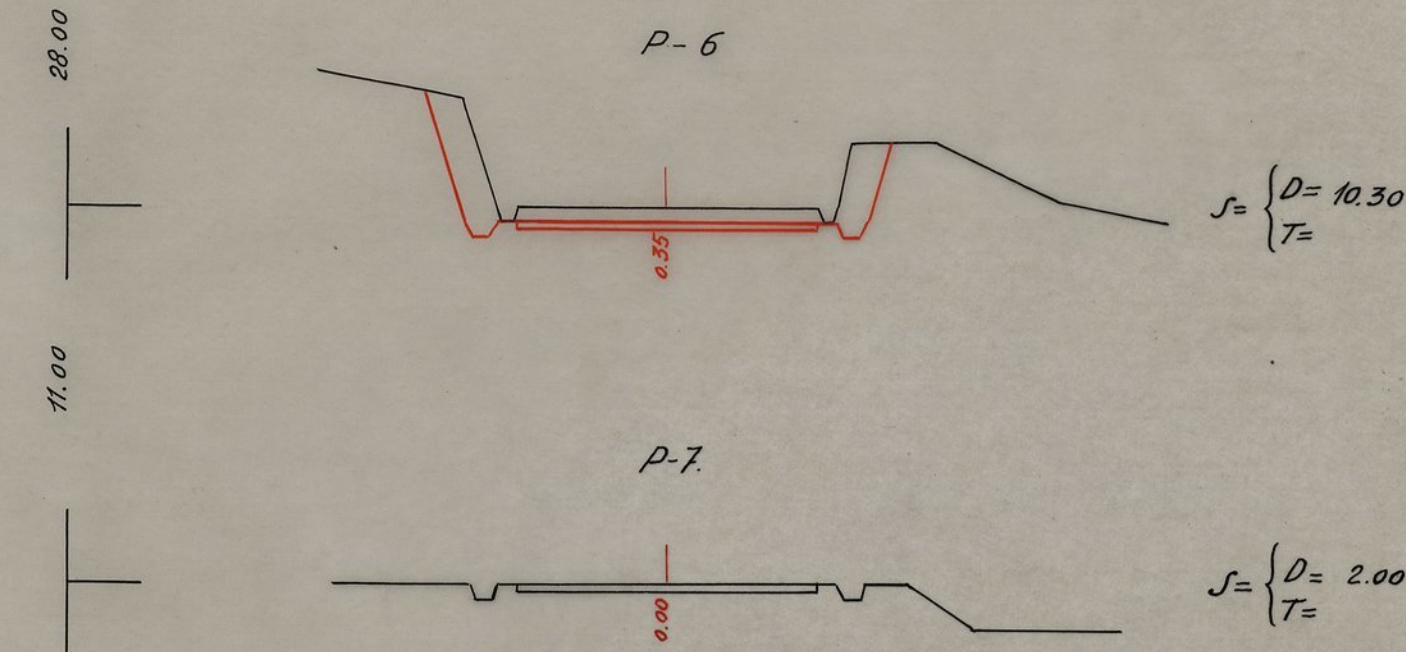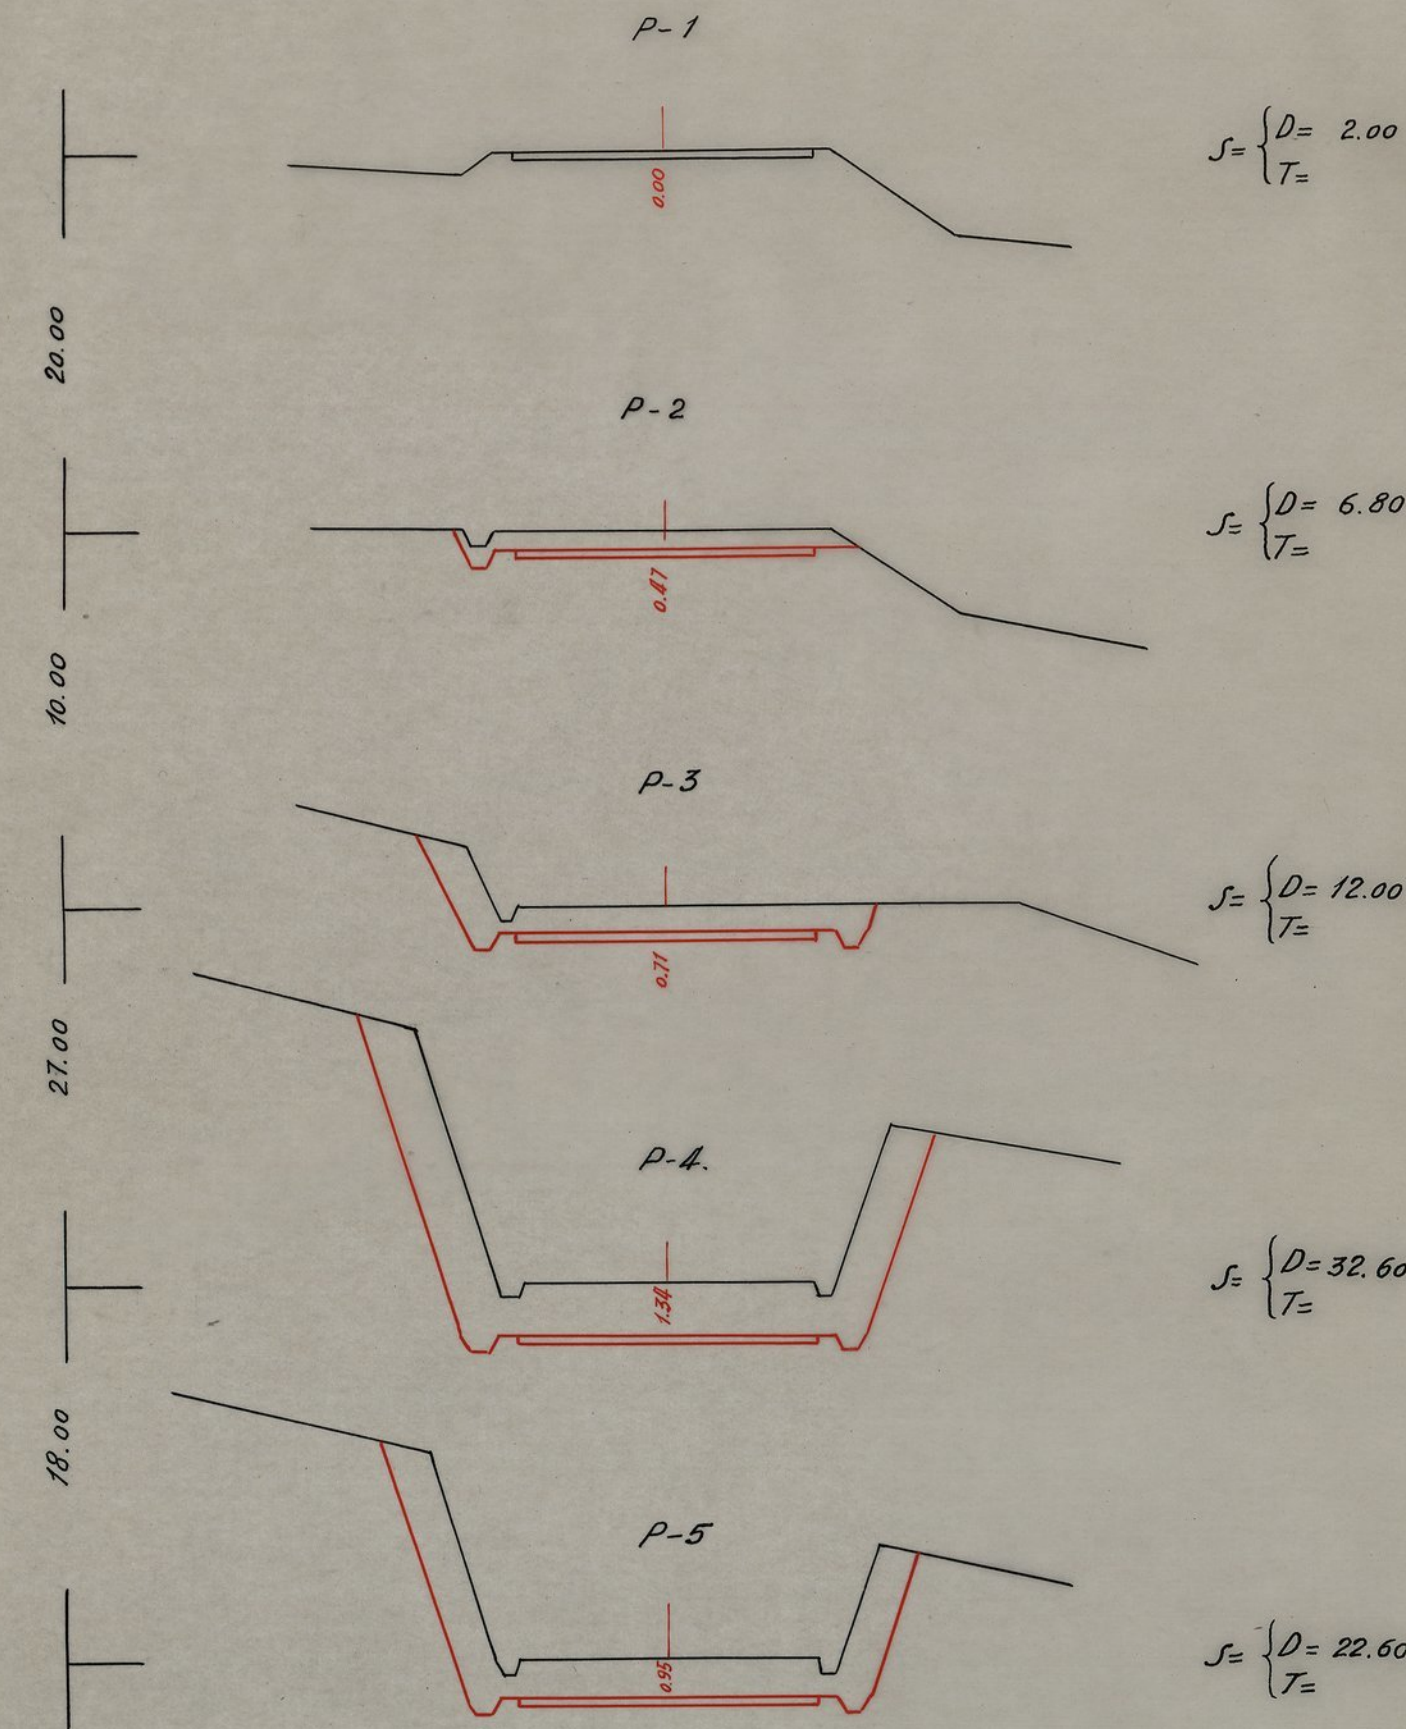


Huesca 20 de Agosto de 1945
 El Ingeniero autor del proyecto.
[Signature]

PROYECTO.

DE ACONDICIONAMIENTO Y MEJORA
DE RASANTES EN EL Km. 48 DE LA CA
RRTERA DE ZARAGOZA A FRANCIA
CAMINO NACIONAL 123.

HOJA 34

SECCIÓN DEL CAMINO.

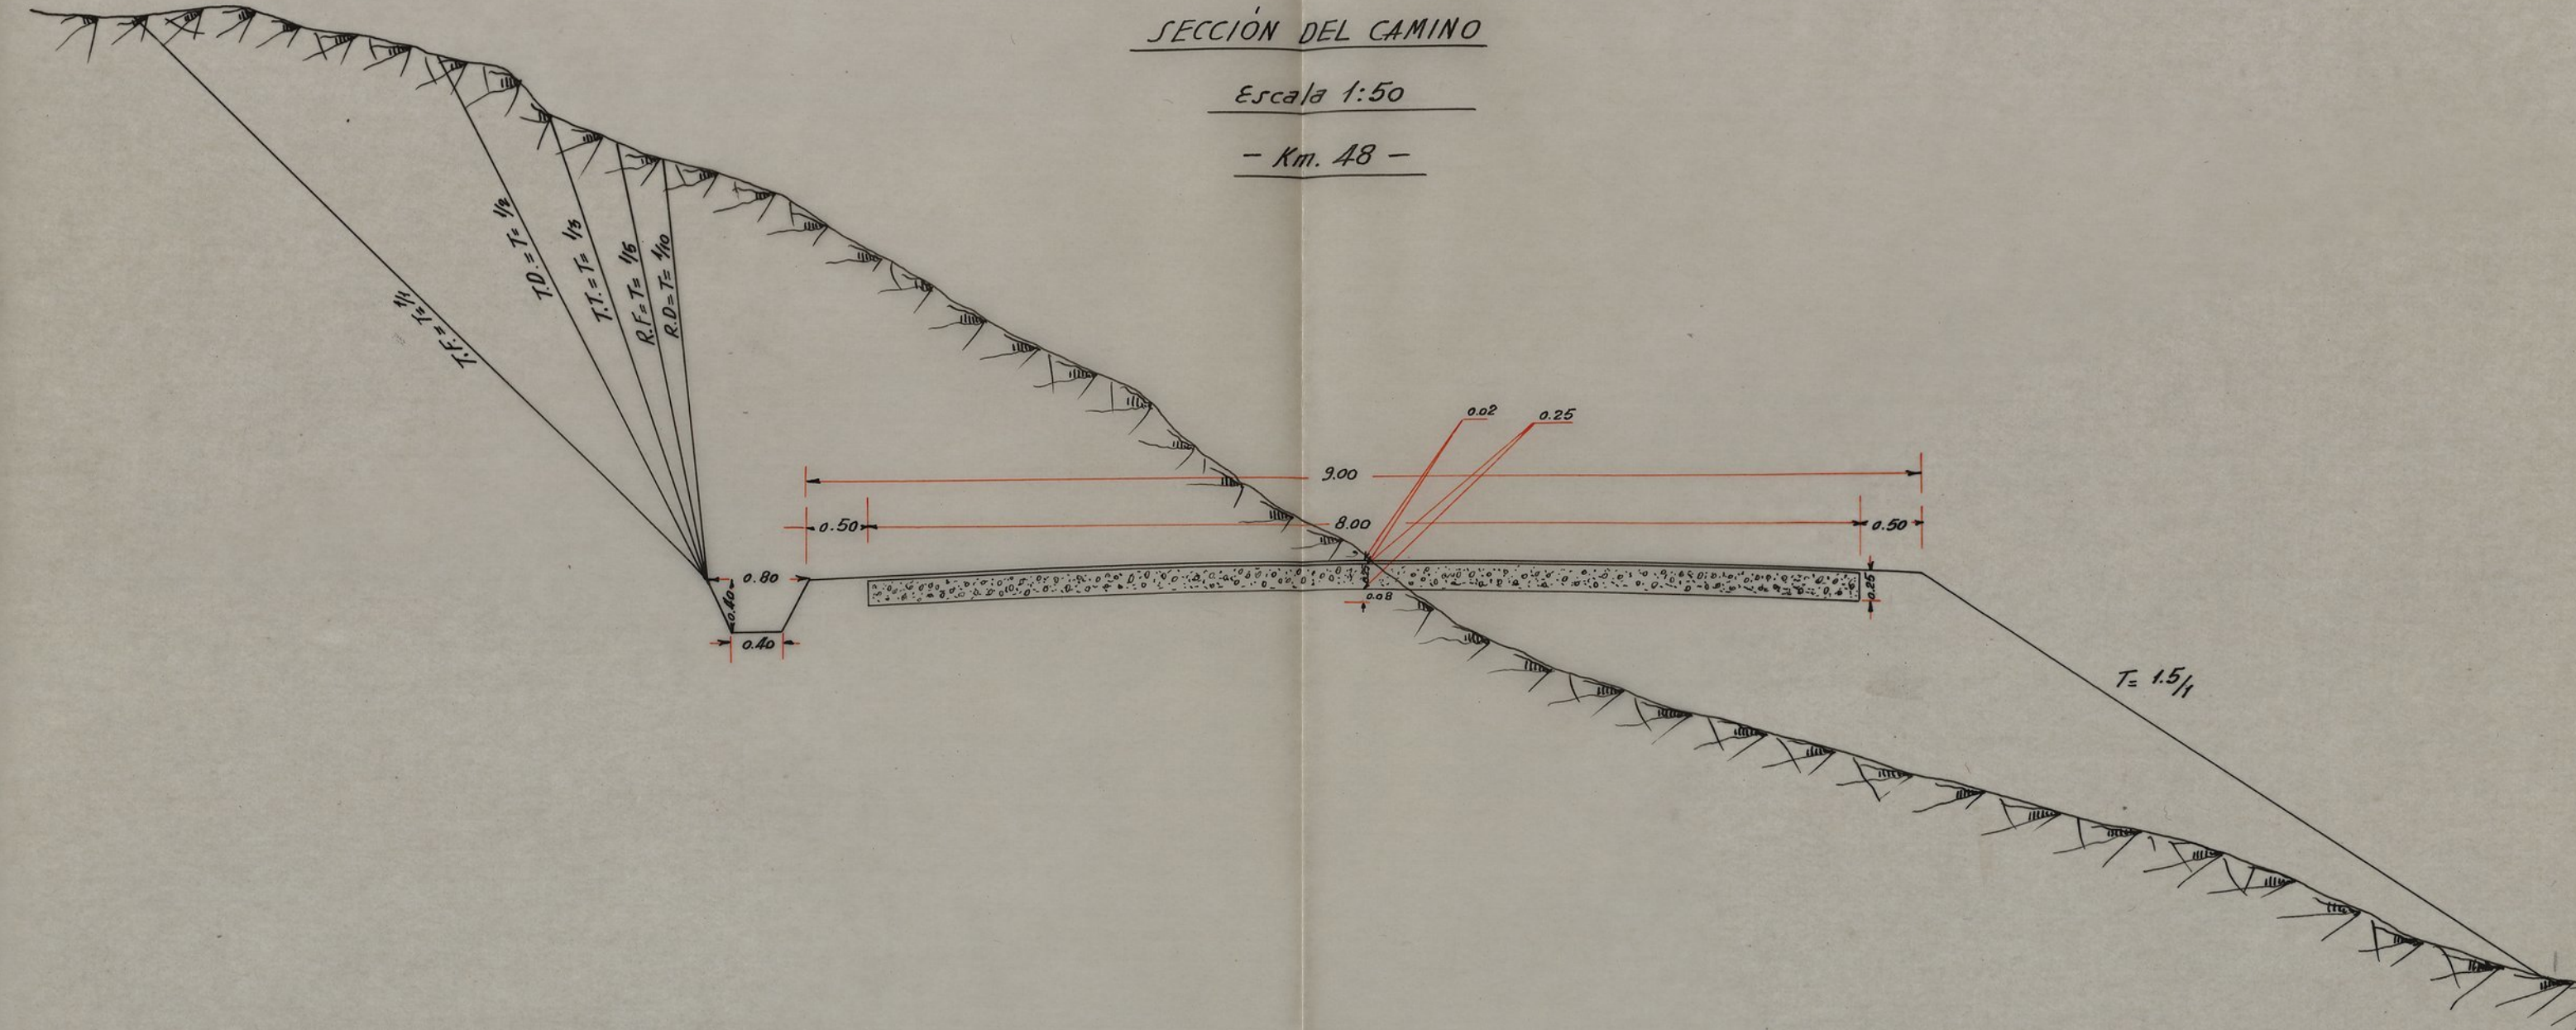

Examinado:
 El Ingeniero Jefe.
[Signature]



Huesca 20 de Agosto de 1945
 El Ingeniero autor del proyecto.
[Signature]