



12.369

Proyecto de Fuente en la Plaza La Marquesa

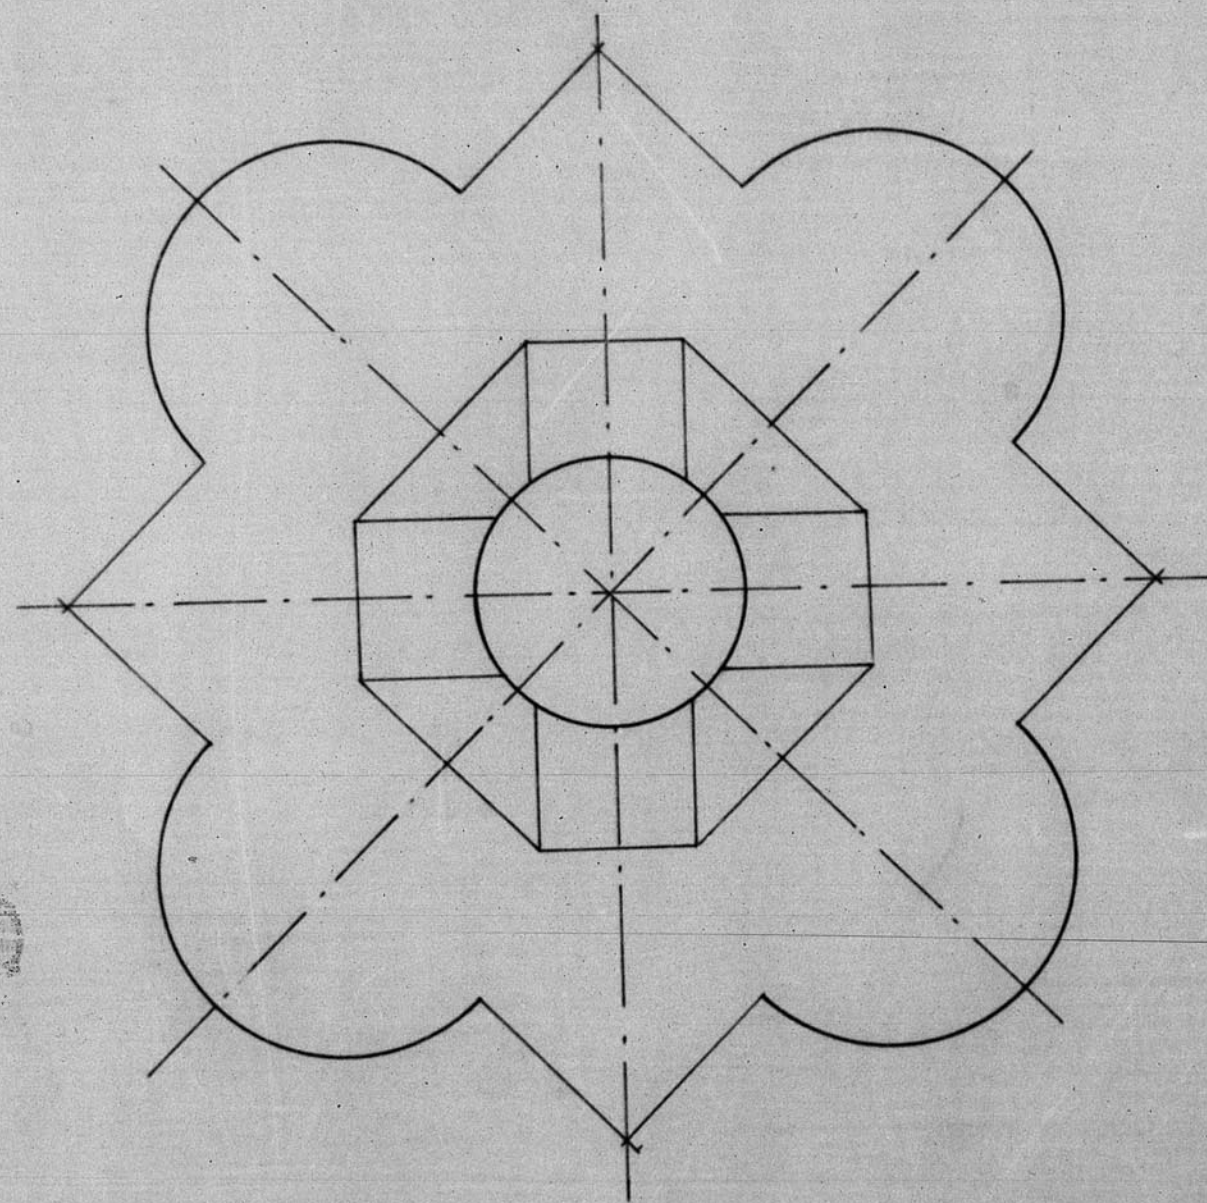

PLANTA

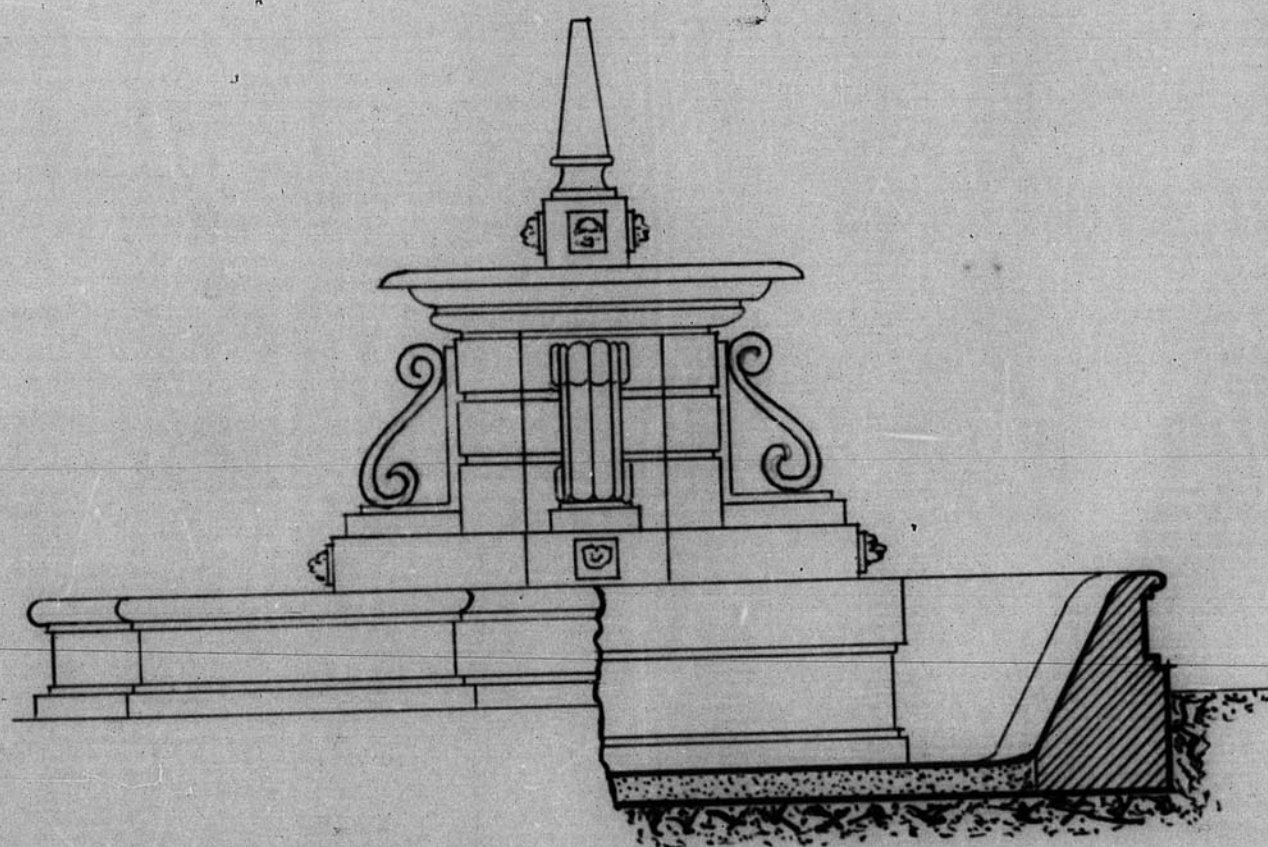

ALZADO

Escala 1:50

ARCHIVO DE LA COMARCA DE
TERUEL
BANDEJA N.º 70 PLANO N.º 172

