


13.009

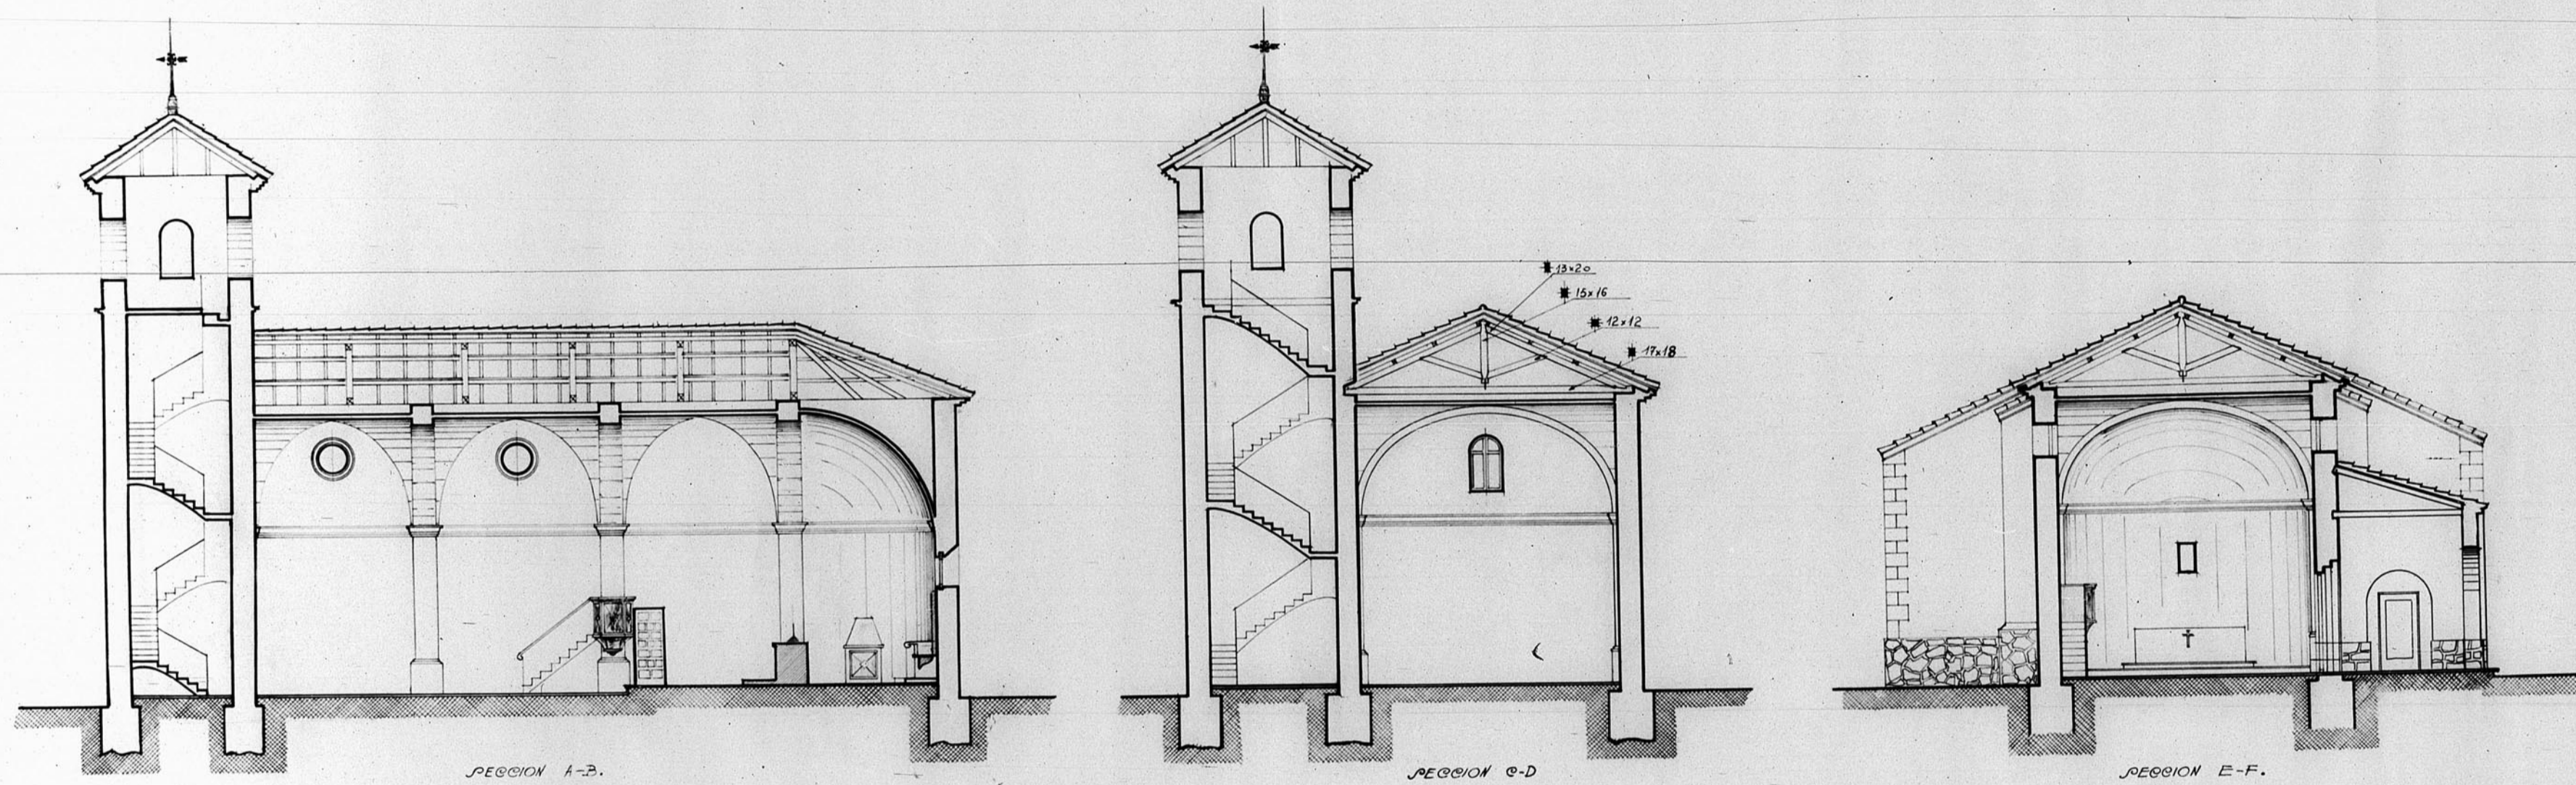

SECCION A-B.

SECCION C-D

SECCION E-F.

Dirección General de Regioner Devastadas.
 Oficina de Proyecto de la
 Región Aragonesa.

Localidad: Ceruel. P.n.^o
 Arunto: Iglesia de San Blas.
 Planos: Ercular.
 Secciones. 1:100.

Ceruel Diciembre 1942.
 El Arquitecto.
[Signature]

Modificaciones:

Virador: 529

