


ORDEN DEL EMPLAZAMIENTO.



CARTEA DE EMPLEO, 1/50
L. 3.230 del 20 de febrero de 1958

[Handwritten signature]



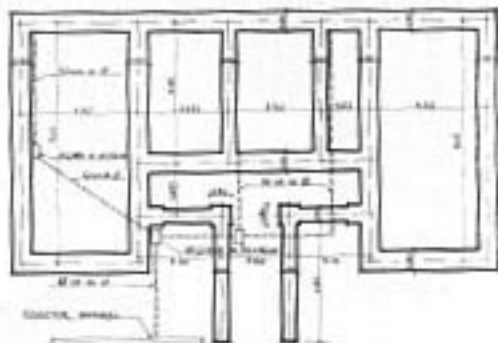


PIANTA di esteriore.




PIANTA esteriore.

SCALA 1:100

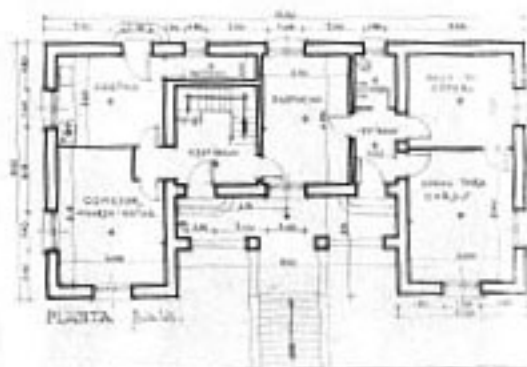


PIANTA interiore.

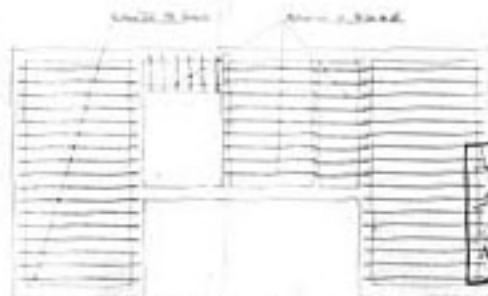


PIANTA interiore - 1/100.




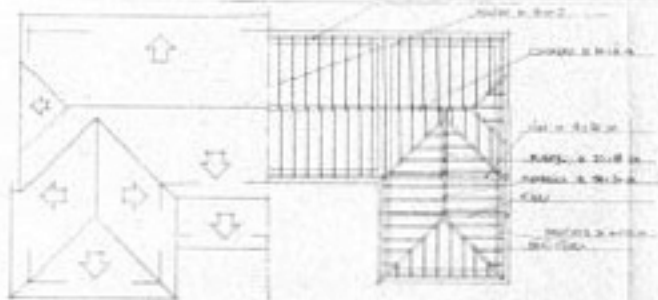


PLAN DE CUBIERTA Y ENTREAJIDO A LA CUBIERTA.

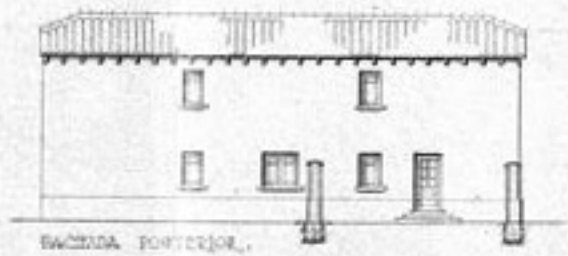

FACHADA POSTERIOR.

ESCALA 1:100

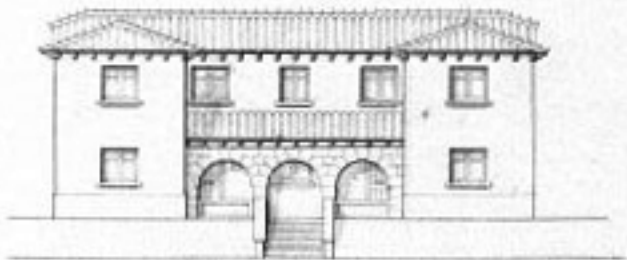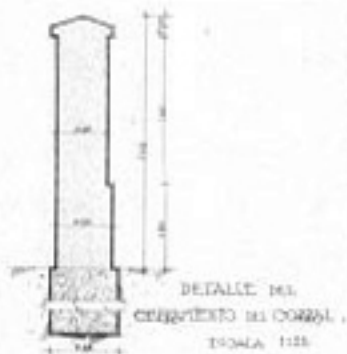

FACHADA PRINCIPAL.



FACHADA LATERAL.

