



12.166

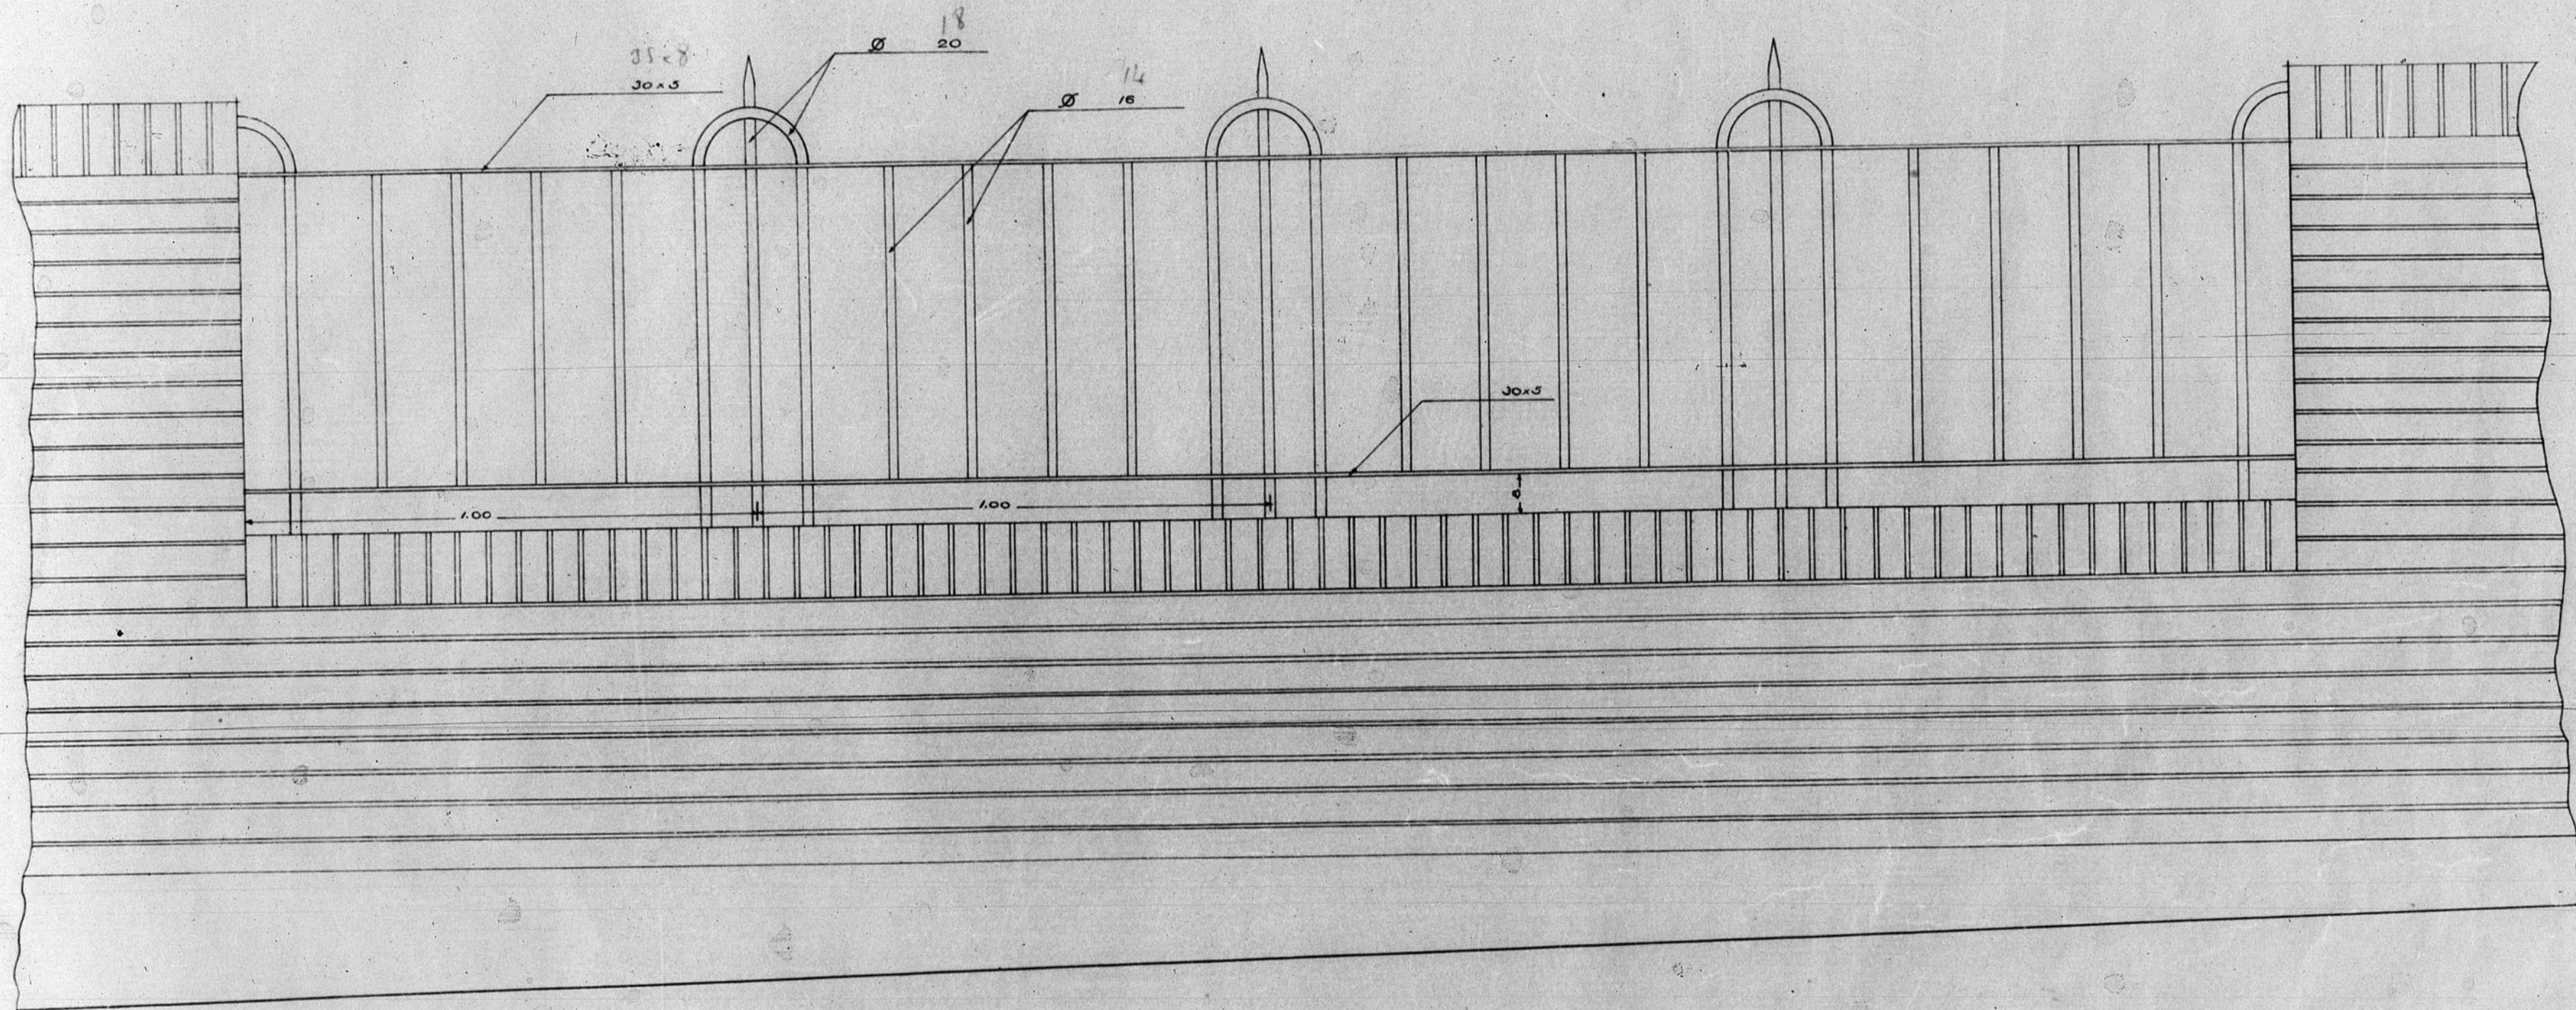

Escala 1:10

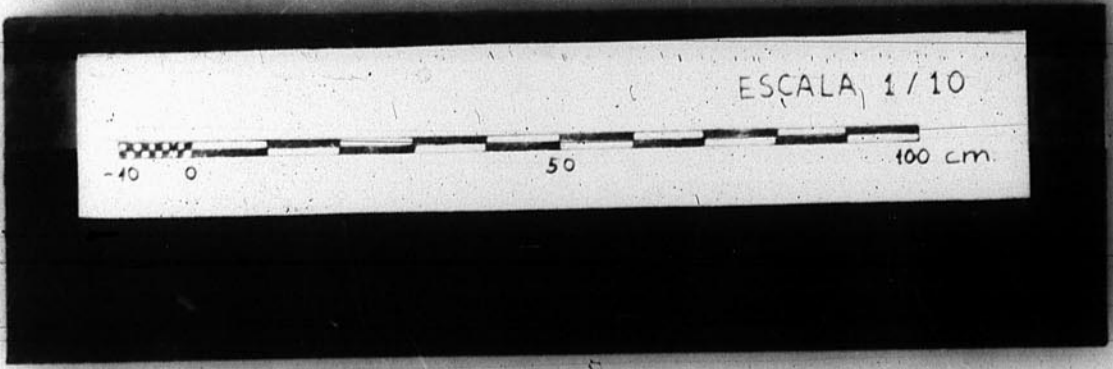

LISTA DE CONSERVACION DE LA PROY...
DE TERUEL
Número de Arch. 50