12.957.

Concud - Nuevas viviendas (Grupo de 4 casas)

ESCALA 1:100

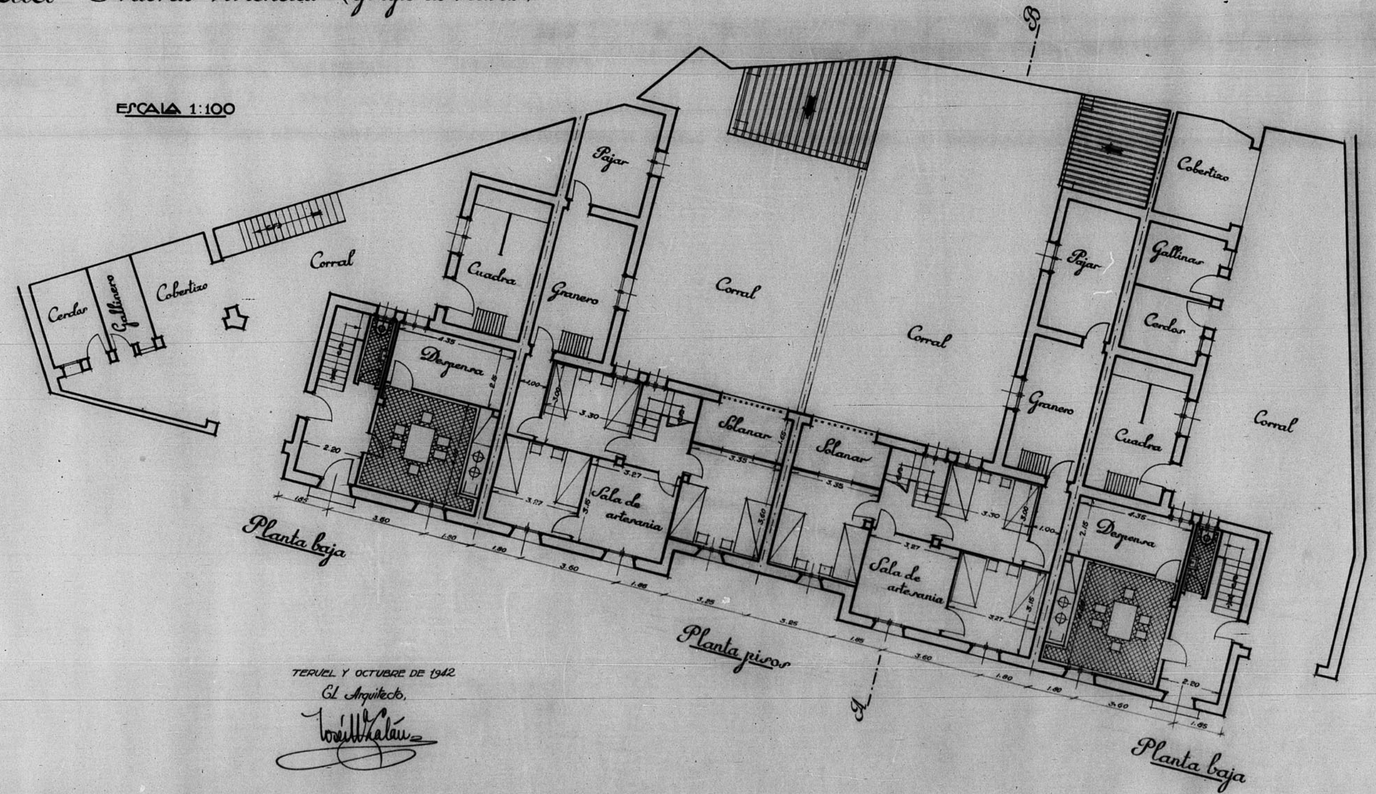

TERUEL Y OCTUBRE DE 1942
El Arquitecto,

JUNTA DE CONSTRUCCION DE LA PROVINCIA DE TERUEL
OFICINA TECNICA
Número de Archivo 562

ESCALA 1/100
0 5 10 mts

147

GOBIERNO DE ARAGON