



12.190

ESCALA 1:100

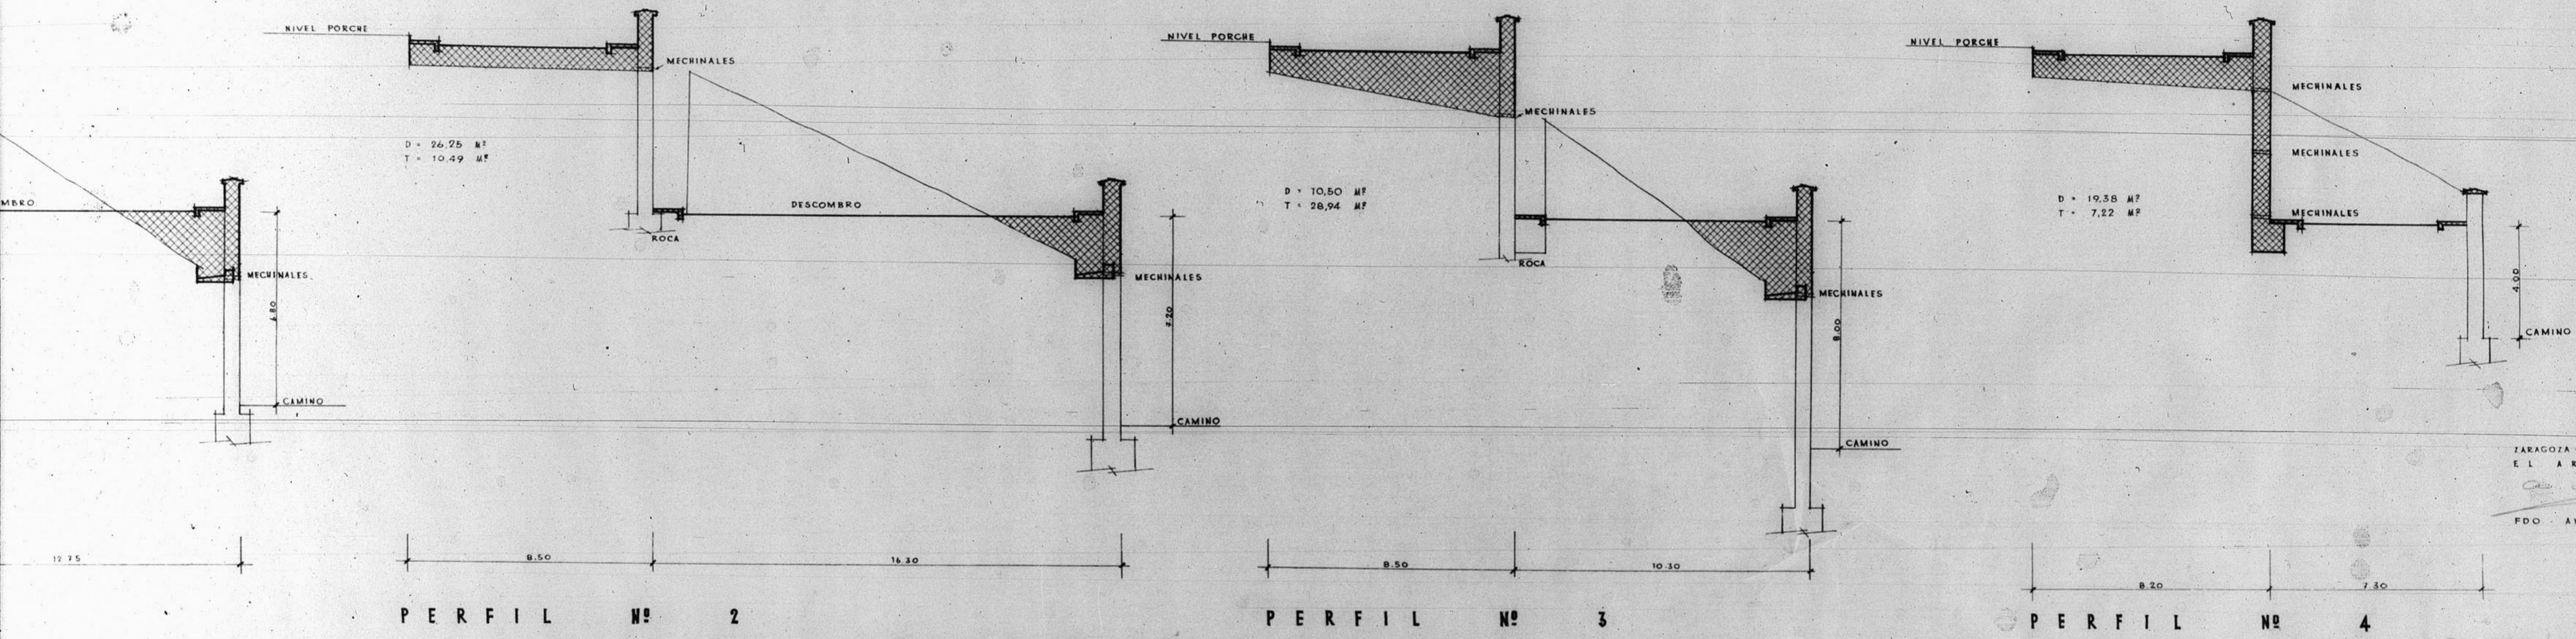

TARAGOZA - AGOSTO DE 1955.
EL ARQUITECTO
FDO. ANTONIO CHOLIZ

BANDEJA 10. 49 E

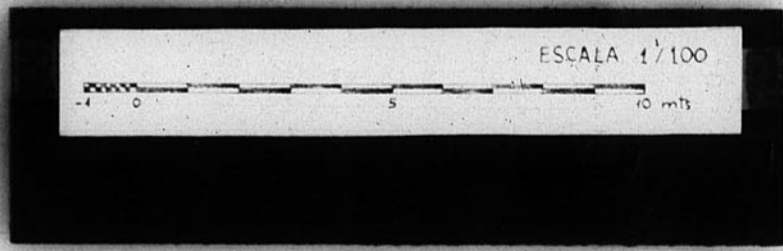

URBANIZACIÓN DE LA ZONA DEL SEMINARIO - TERUEL.

