


12.870.

B-1 n° 2-

# Manicomio - Mujeres

ESCALA 1:100

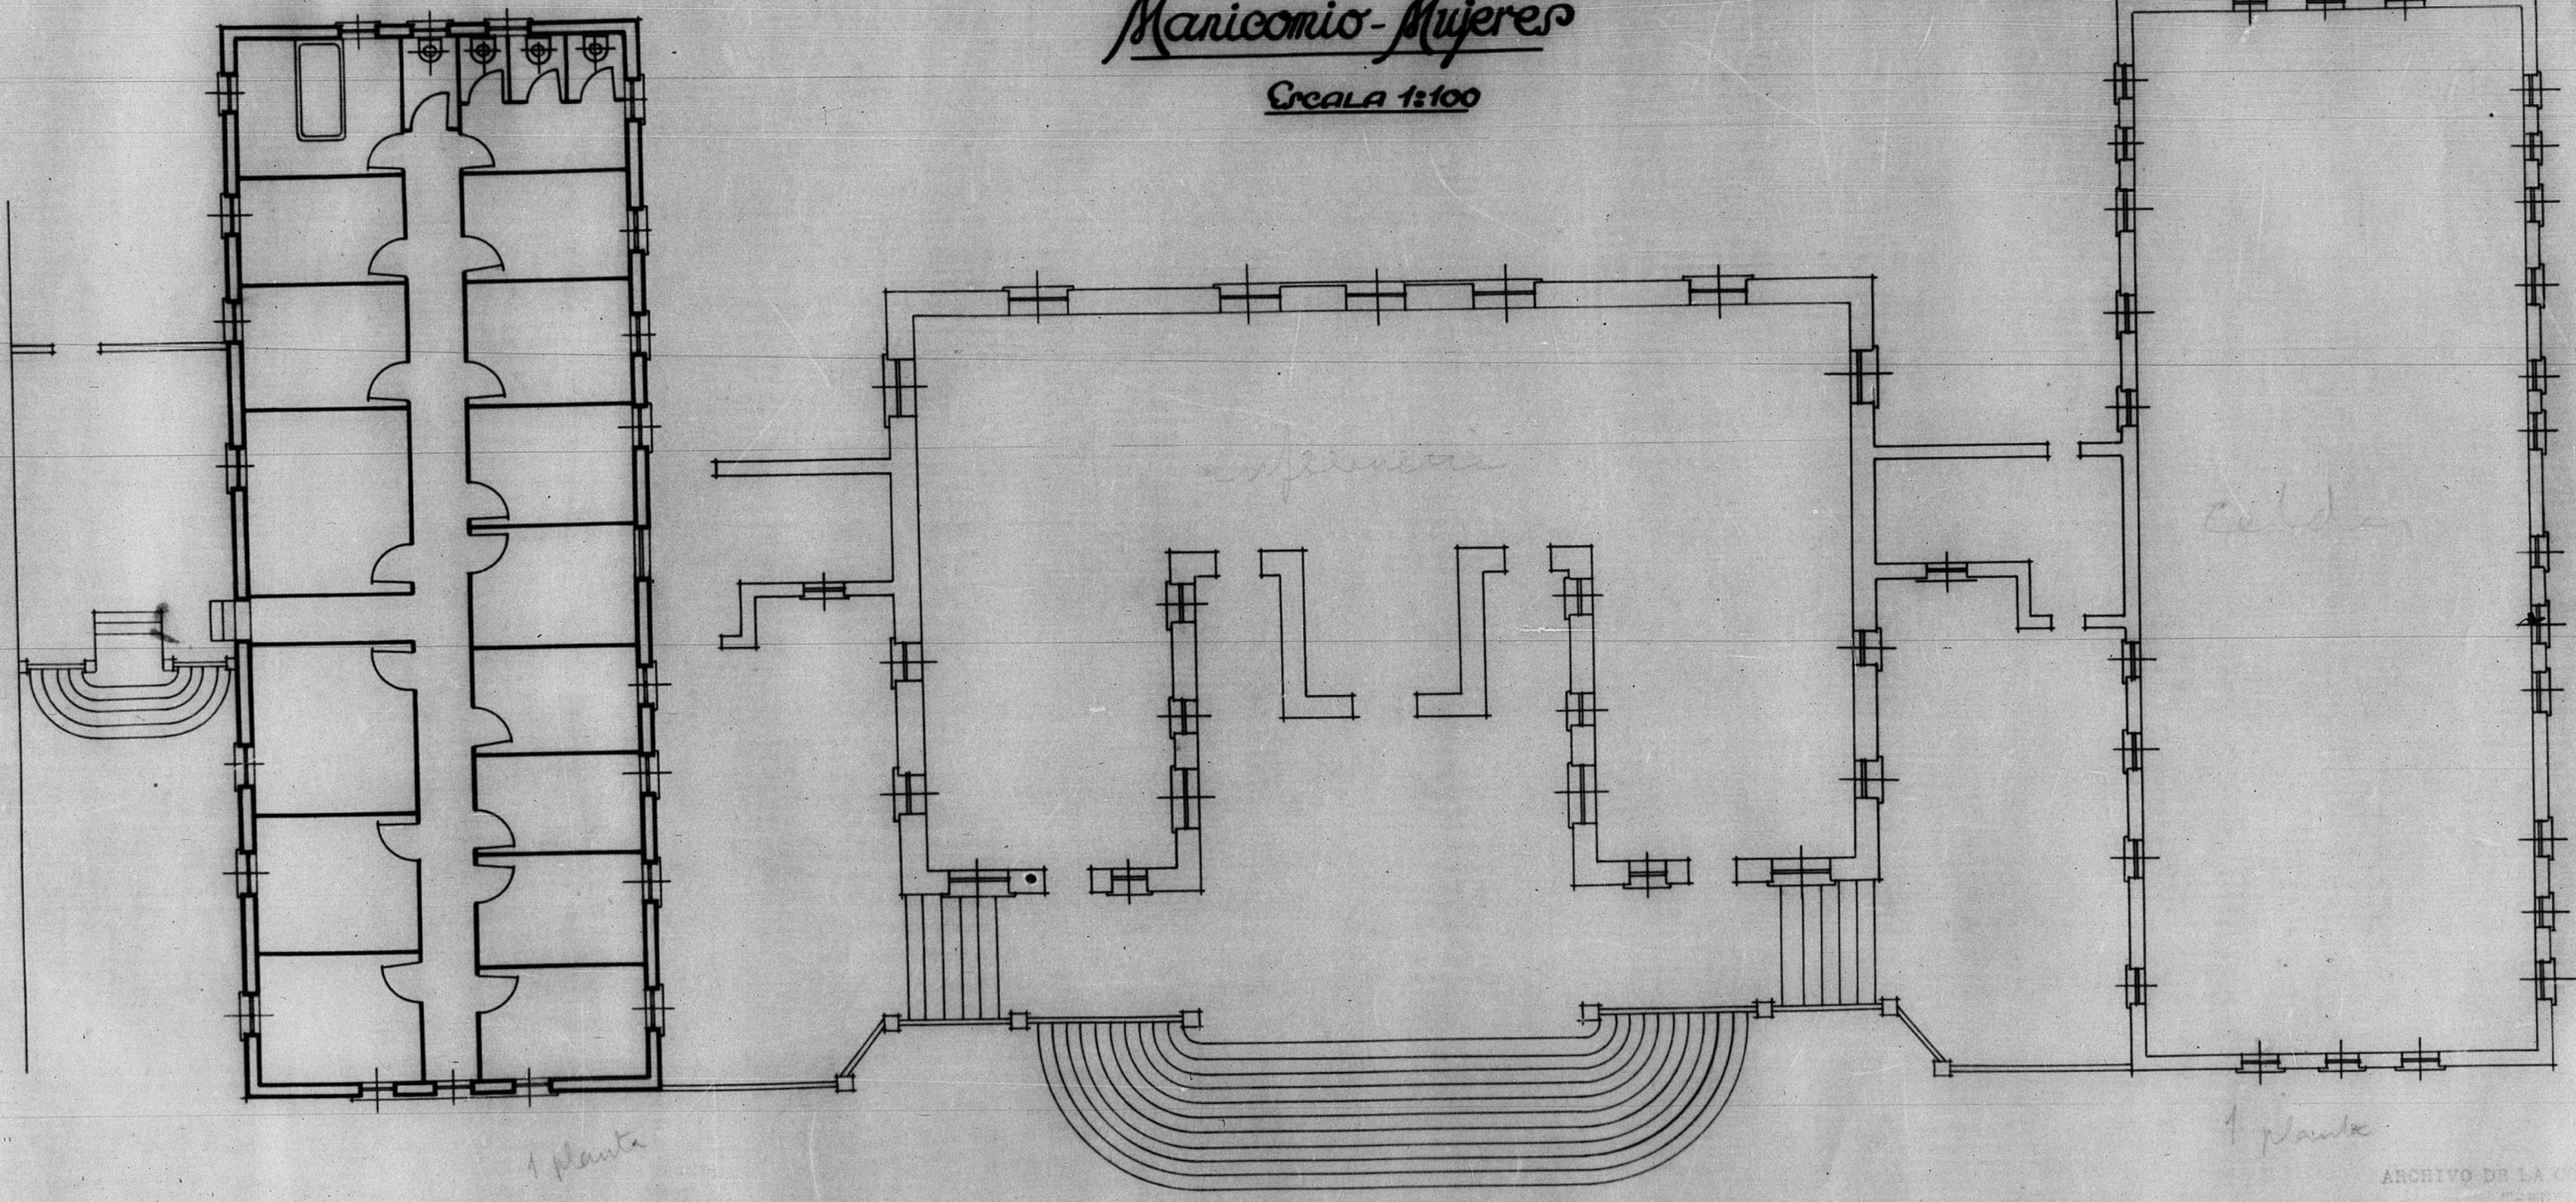

1 planta

2 plantas

1 planta

ARCHIVO DE LA COMARCA DE  
SARAGOZA N.º II PLANO N.º 493

ESCALA 1/100

