



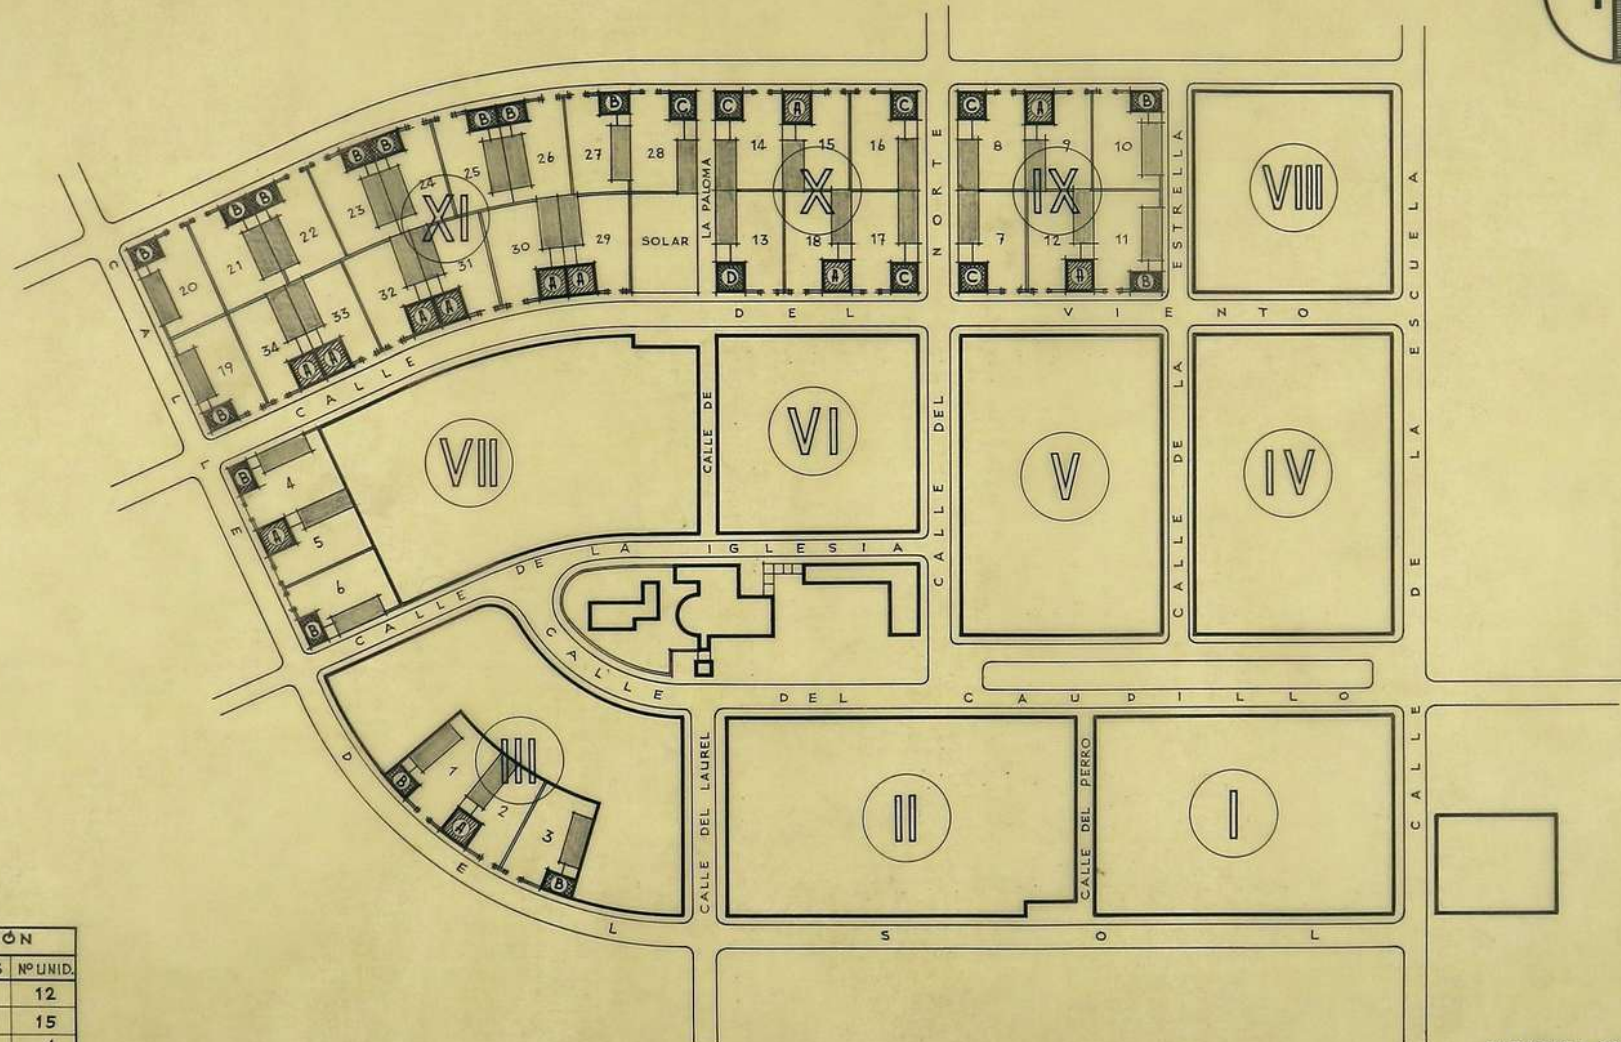

Bardenas del Caudillo
Ampliación
Escala 1:1000

PLANERO		
Barrido	7	
Carpeta	1	
Papel P.º	19	

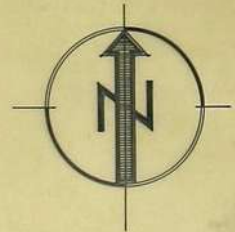

CLASIFICACIÓN			
TIPOS	DORM.	PLANTAS	Nº UNID.
A	3	1	12
B	3	2	15
C	4	2	6
D	5	2	1
TOTAL VIV. COLONOS 34			

ZARAGOZA, SEPTIEMBRE 1959.
EL ARQUITECTO: EL INGENIERO AGRÓNOMO:

M. S. S. S. *J. S. S. S.*

