
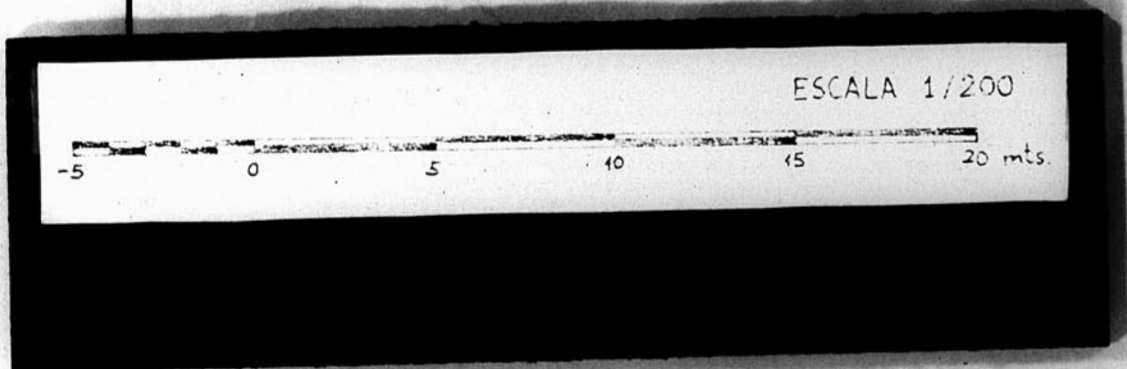


13.587

PLANO TOPOGRAFICO  
EMPLAZAMIENTO FILTRO  
DEL  
CUARTEL DE LA GUARDIA CIVIL  
AIBARRACIN

Escala 1:200.  
Equidistancia 1 mt.  
Nivel de Referencia 1091,34 n.m.M.

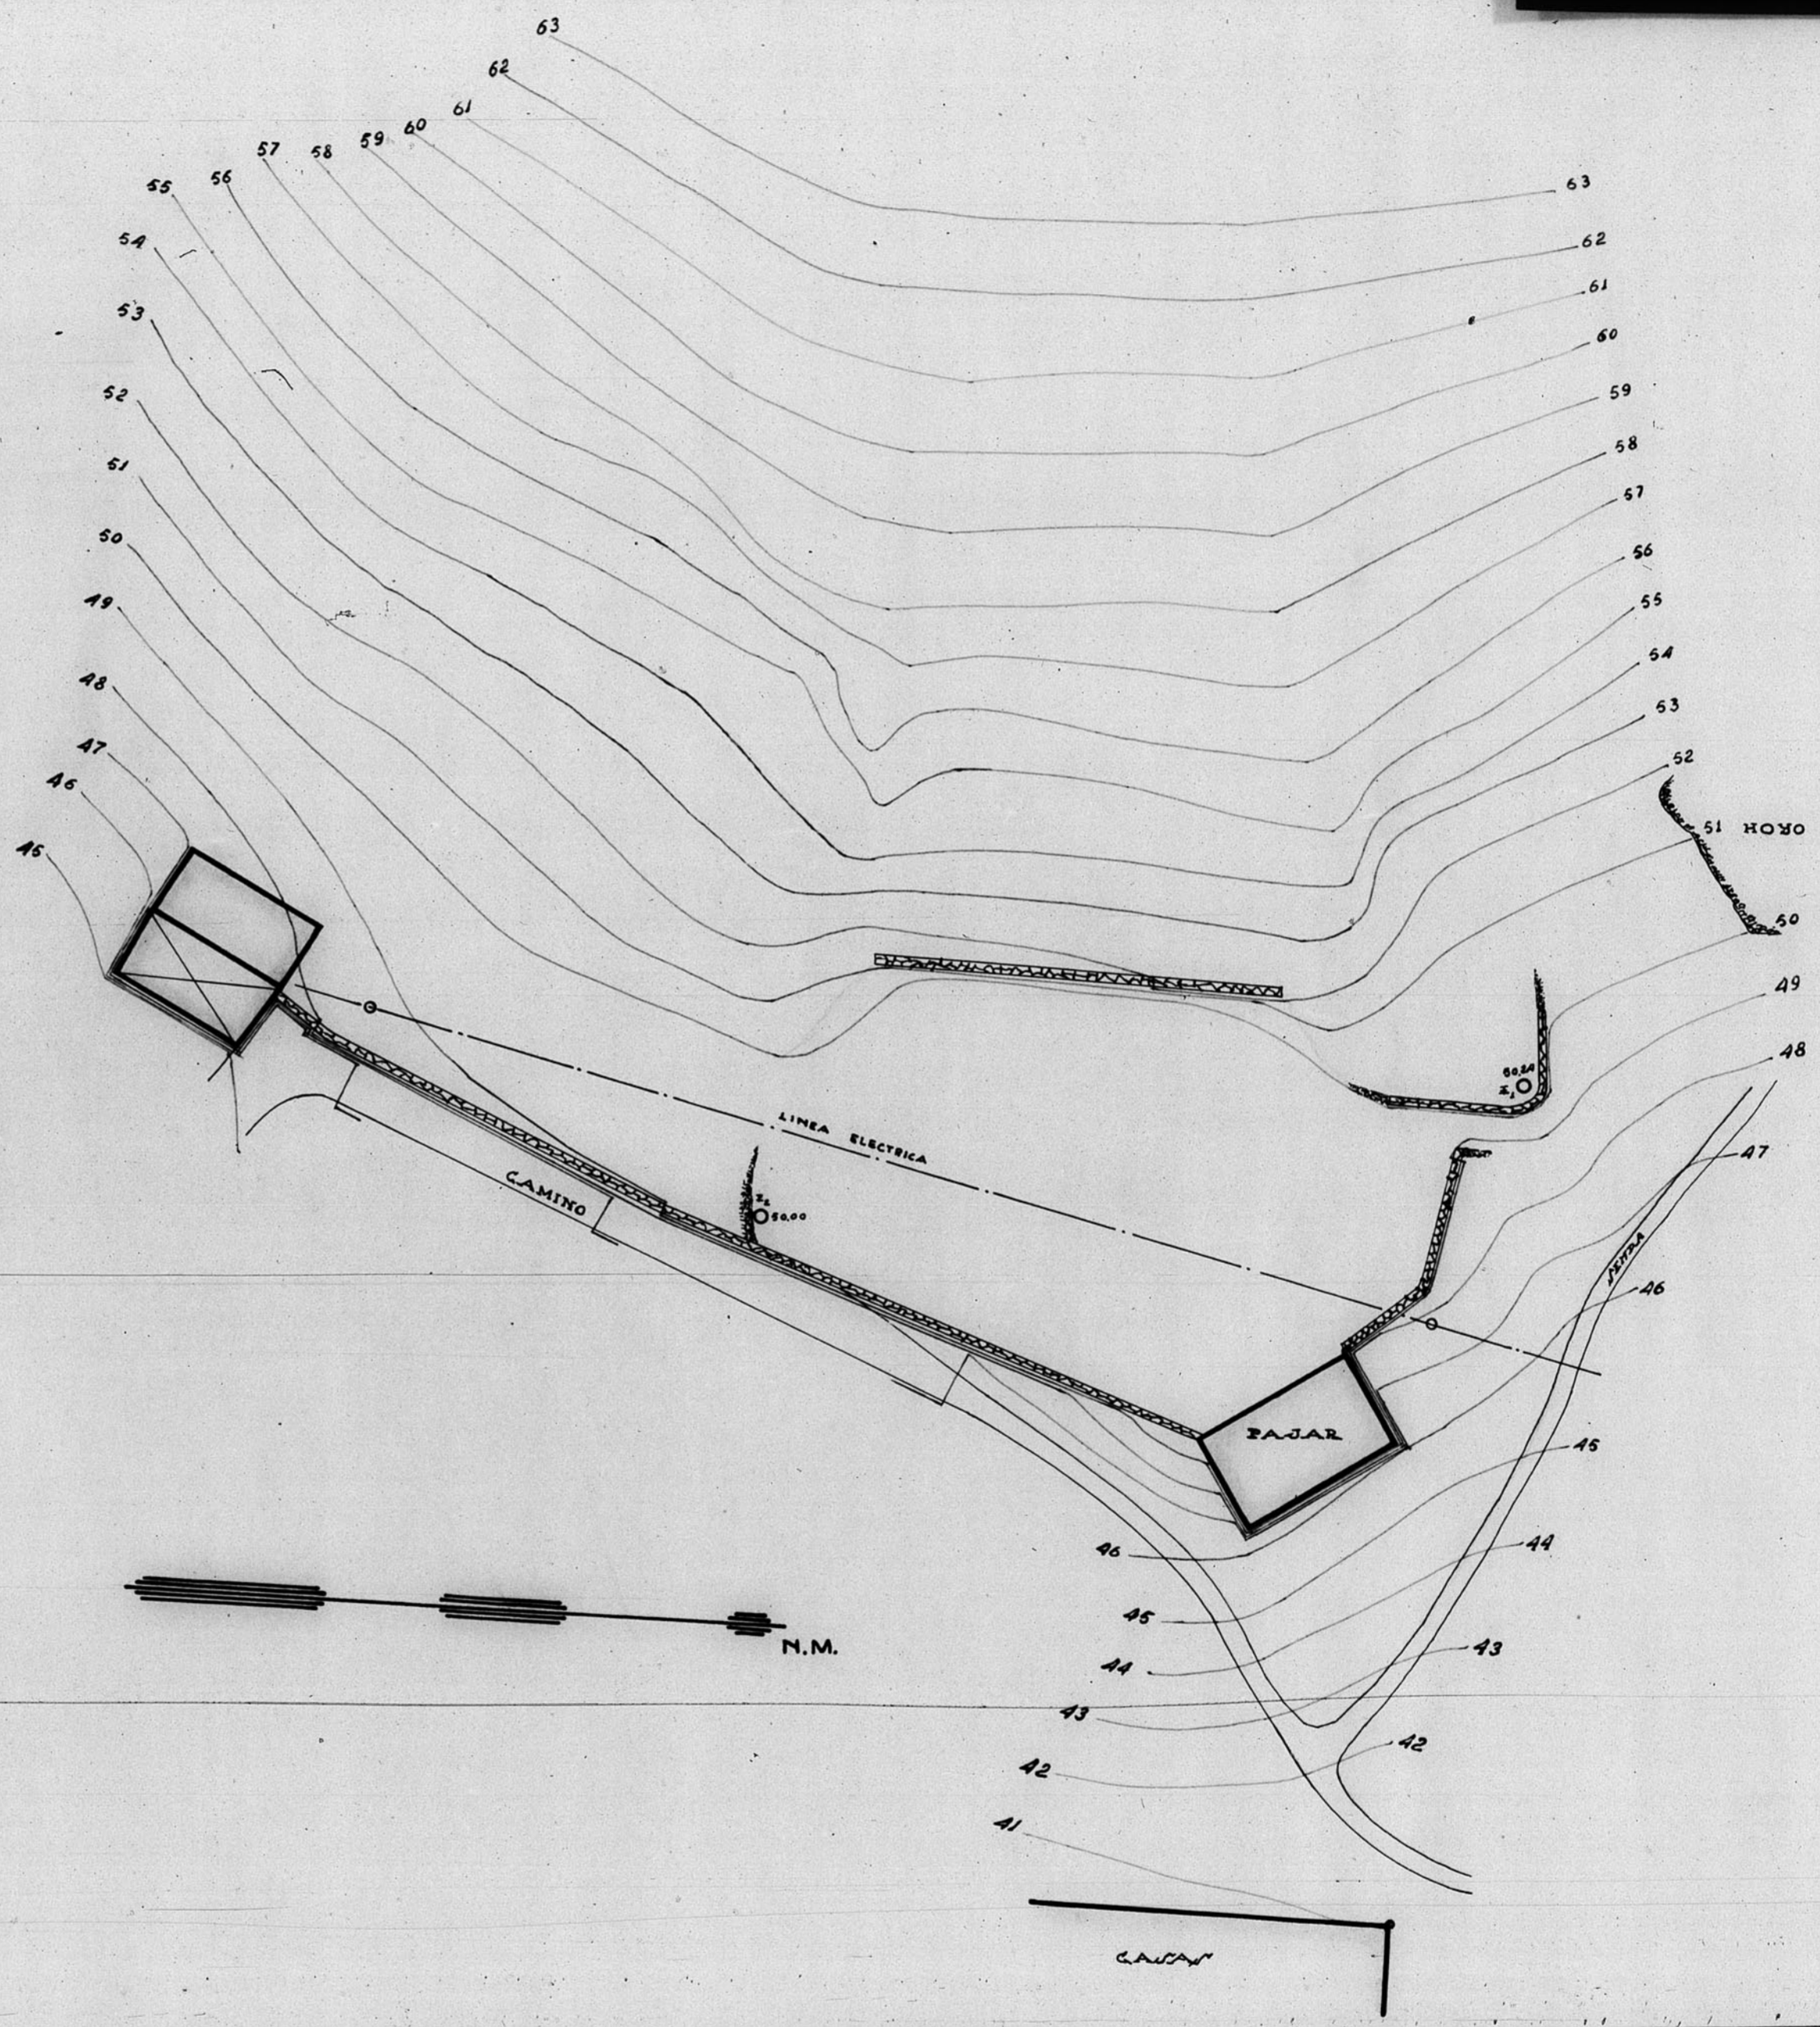

TERUEL JUNIO 1944:

EL ARQUITECTO

*[Handwritten signature]*