(12.877)

AUDIENCIA PROVINCIAL

TERUEL

12.877

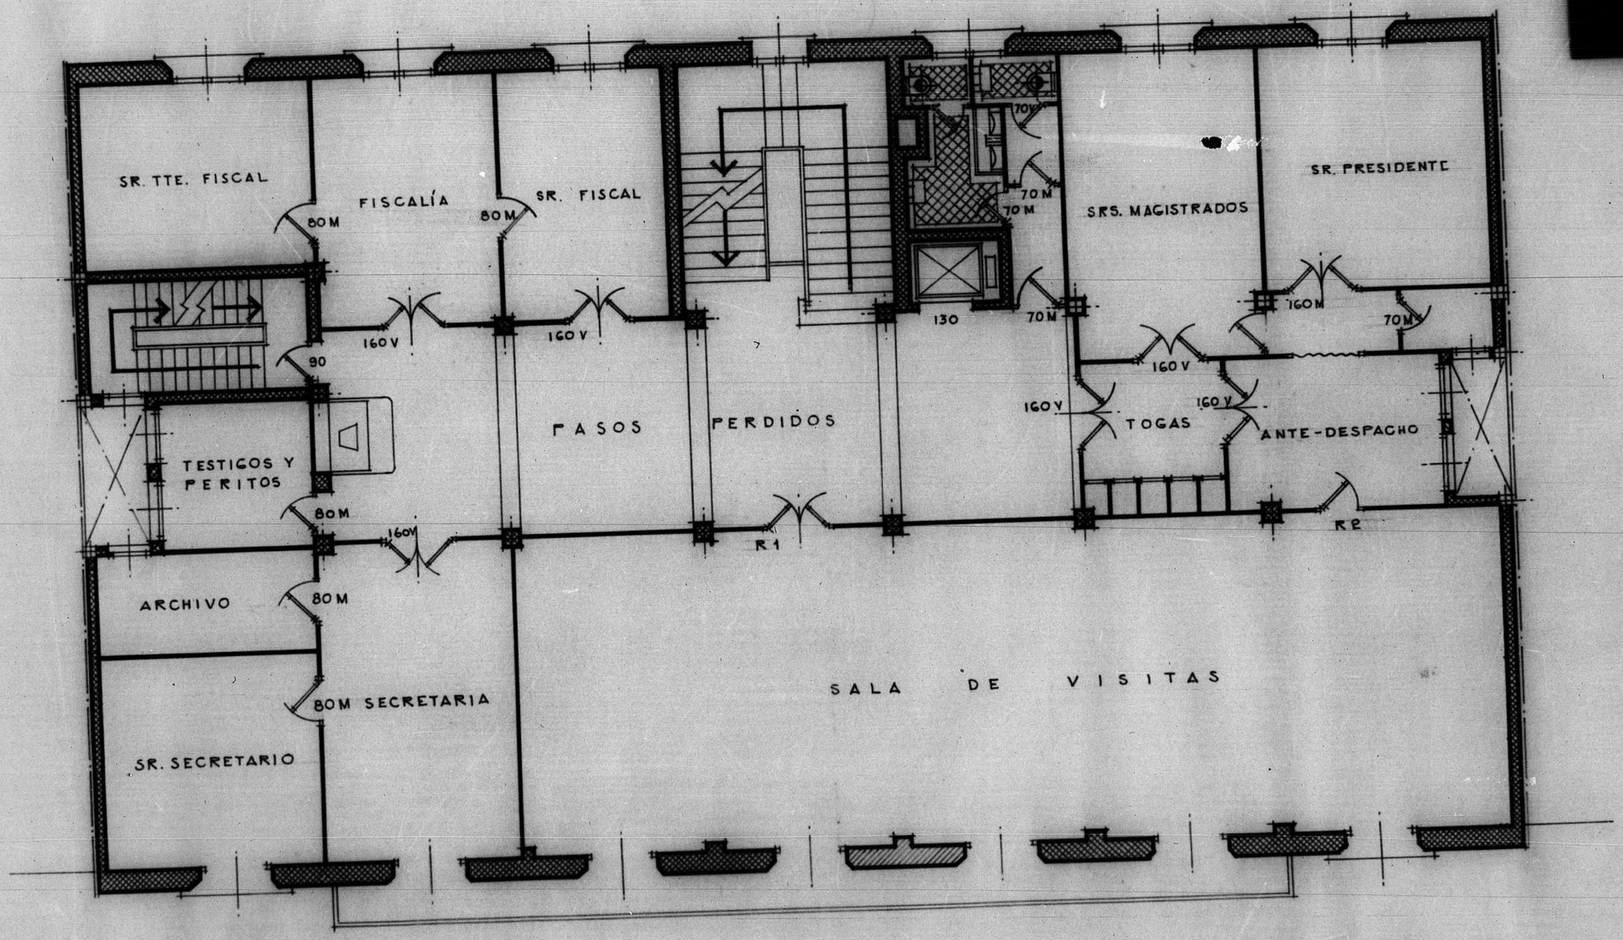

PLANTA PRINCIPAL

ESCALA 1:100

ESCALA 1/100

-1 0 5 10 mts

ZARAGOZA NOVIEMBRE DE 1952

LOS ARQUITECTOS

ARCHIVO DE LA COMARCAL DE TERUEL
BANDEJA N.º 11 PLANO N.º 444

GOBIERNO DE ARAGON