
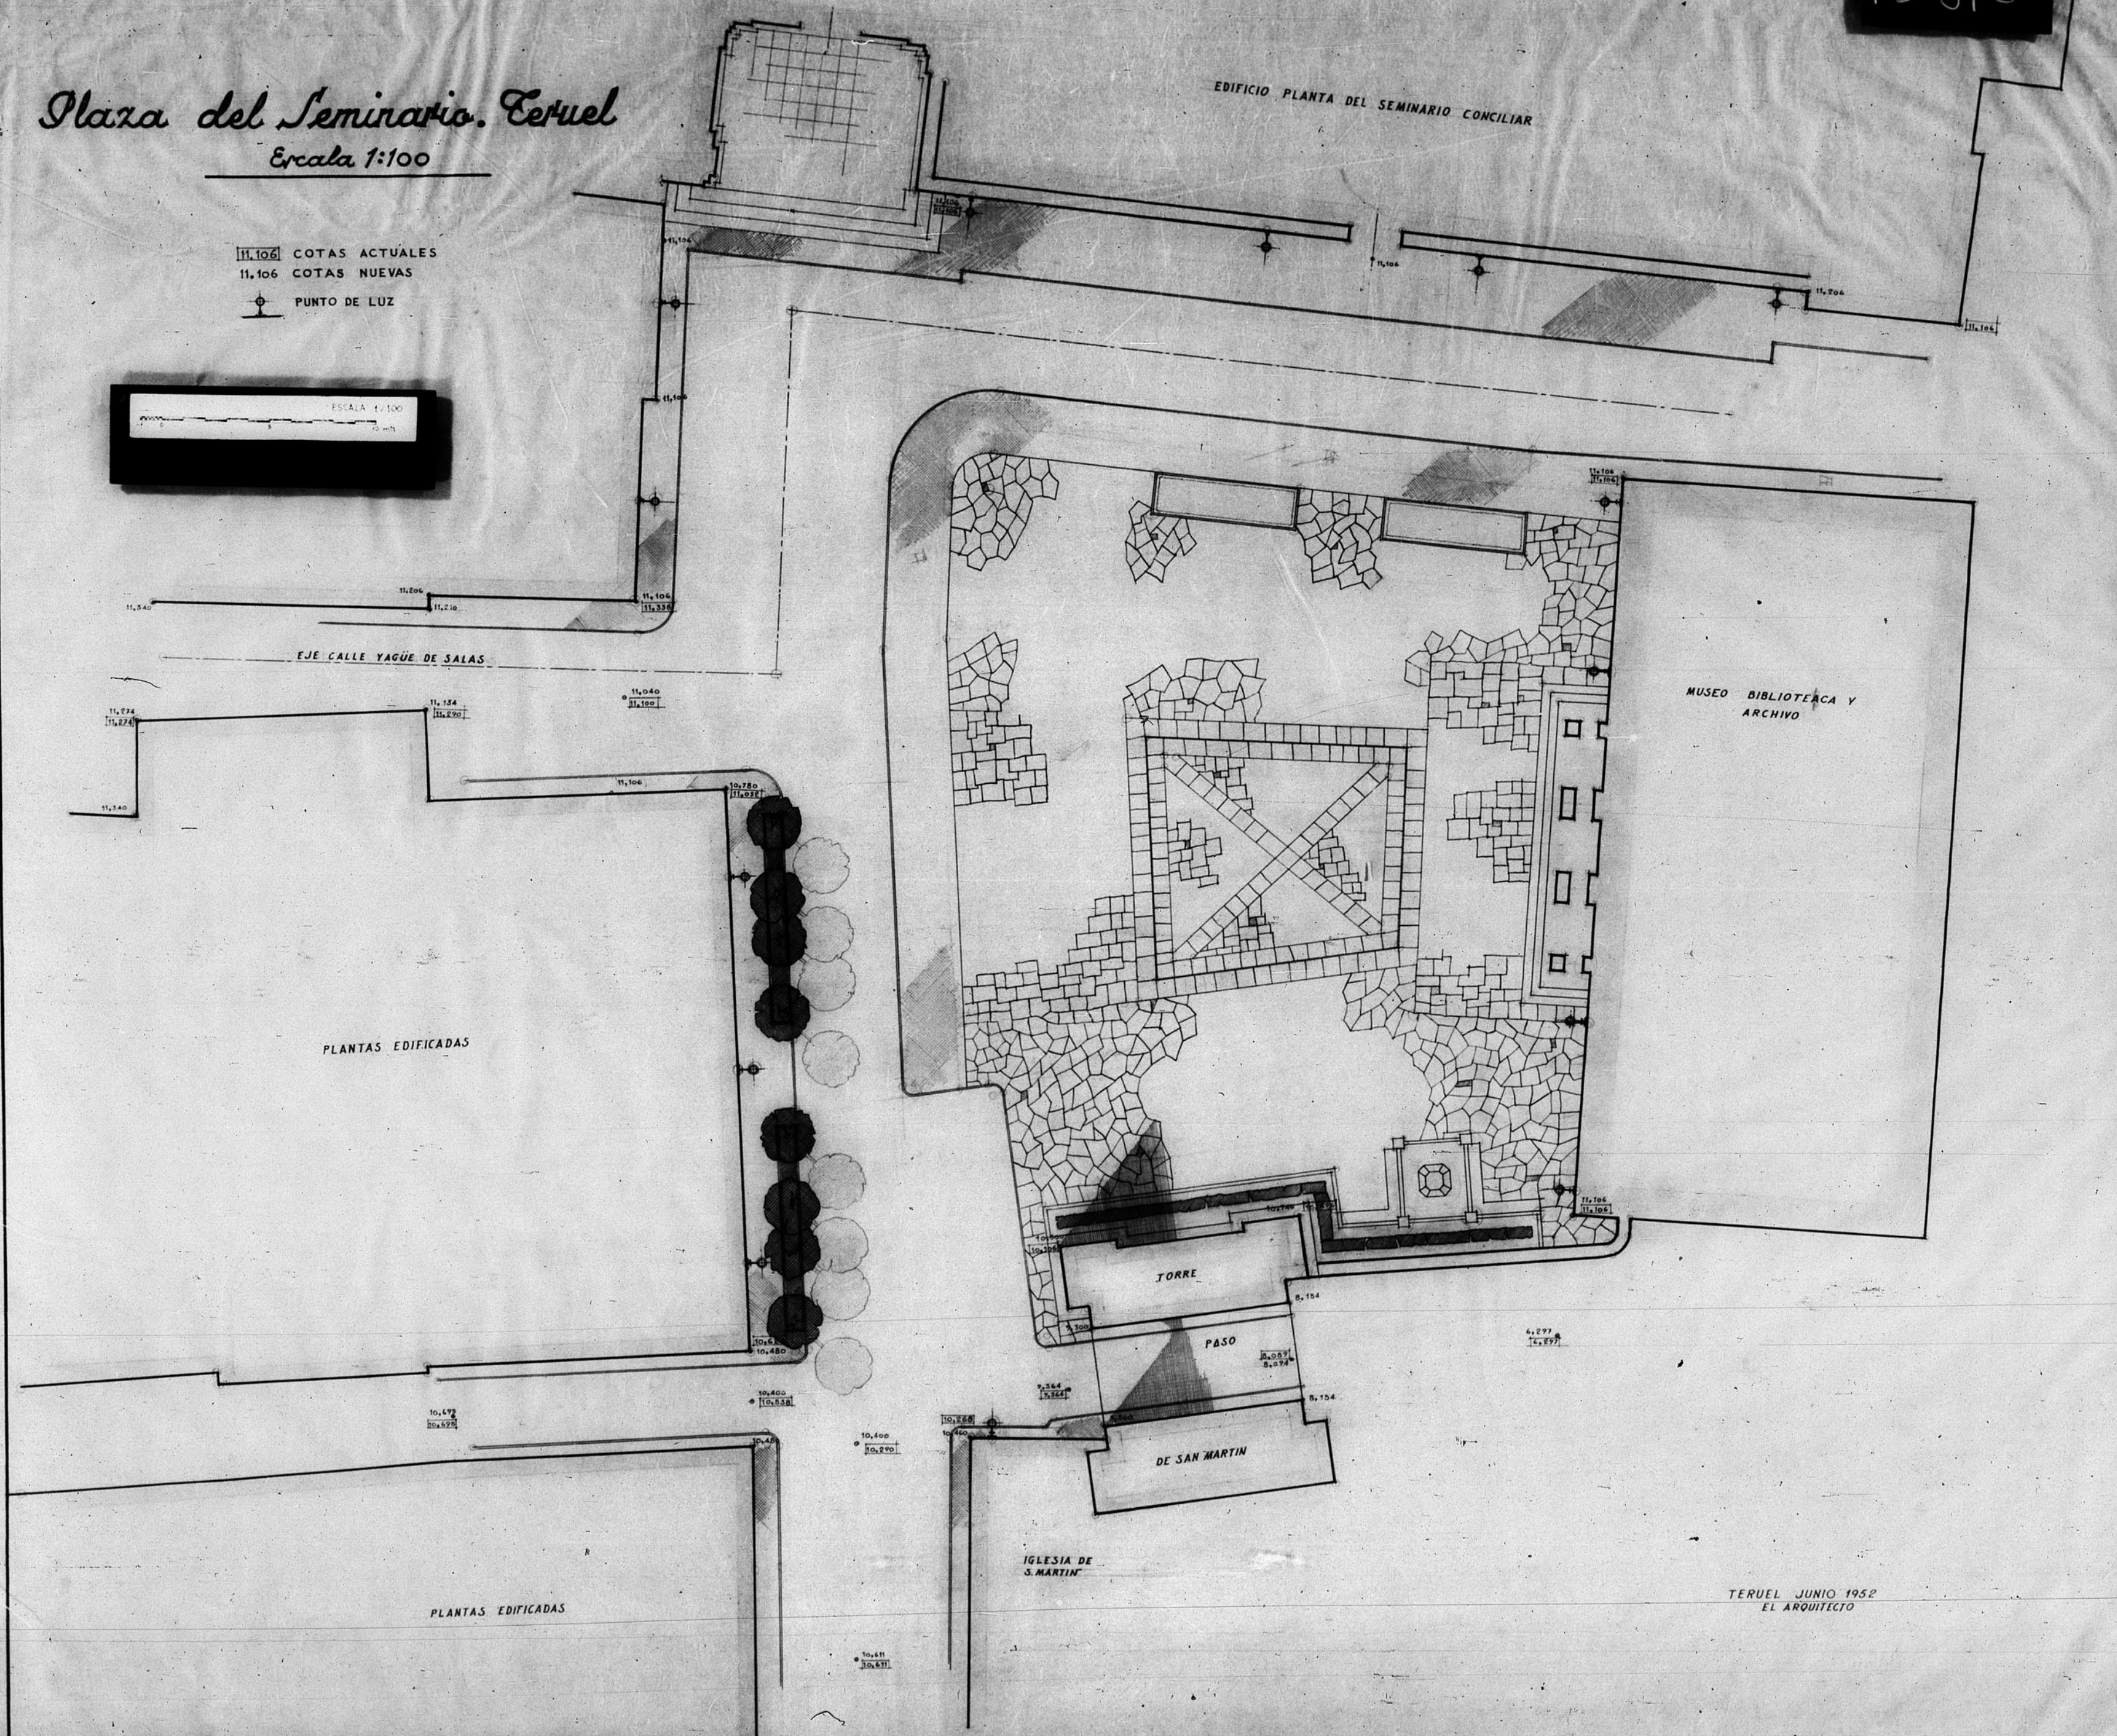


13818

Plaza del Seminario. Teruel

Escala 1:100

11.106 COTAS ACTUALES
11.106 COTAS NUEVAS
PUNTO DE LUZ

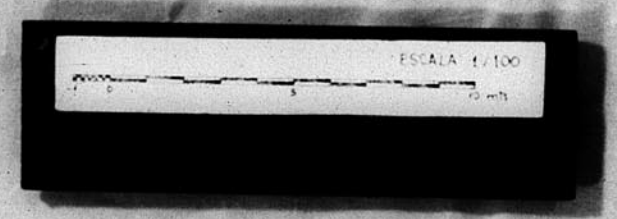

TERUEL JUNIO 1952
EL ARQUITECTO