



12.660.

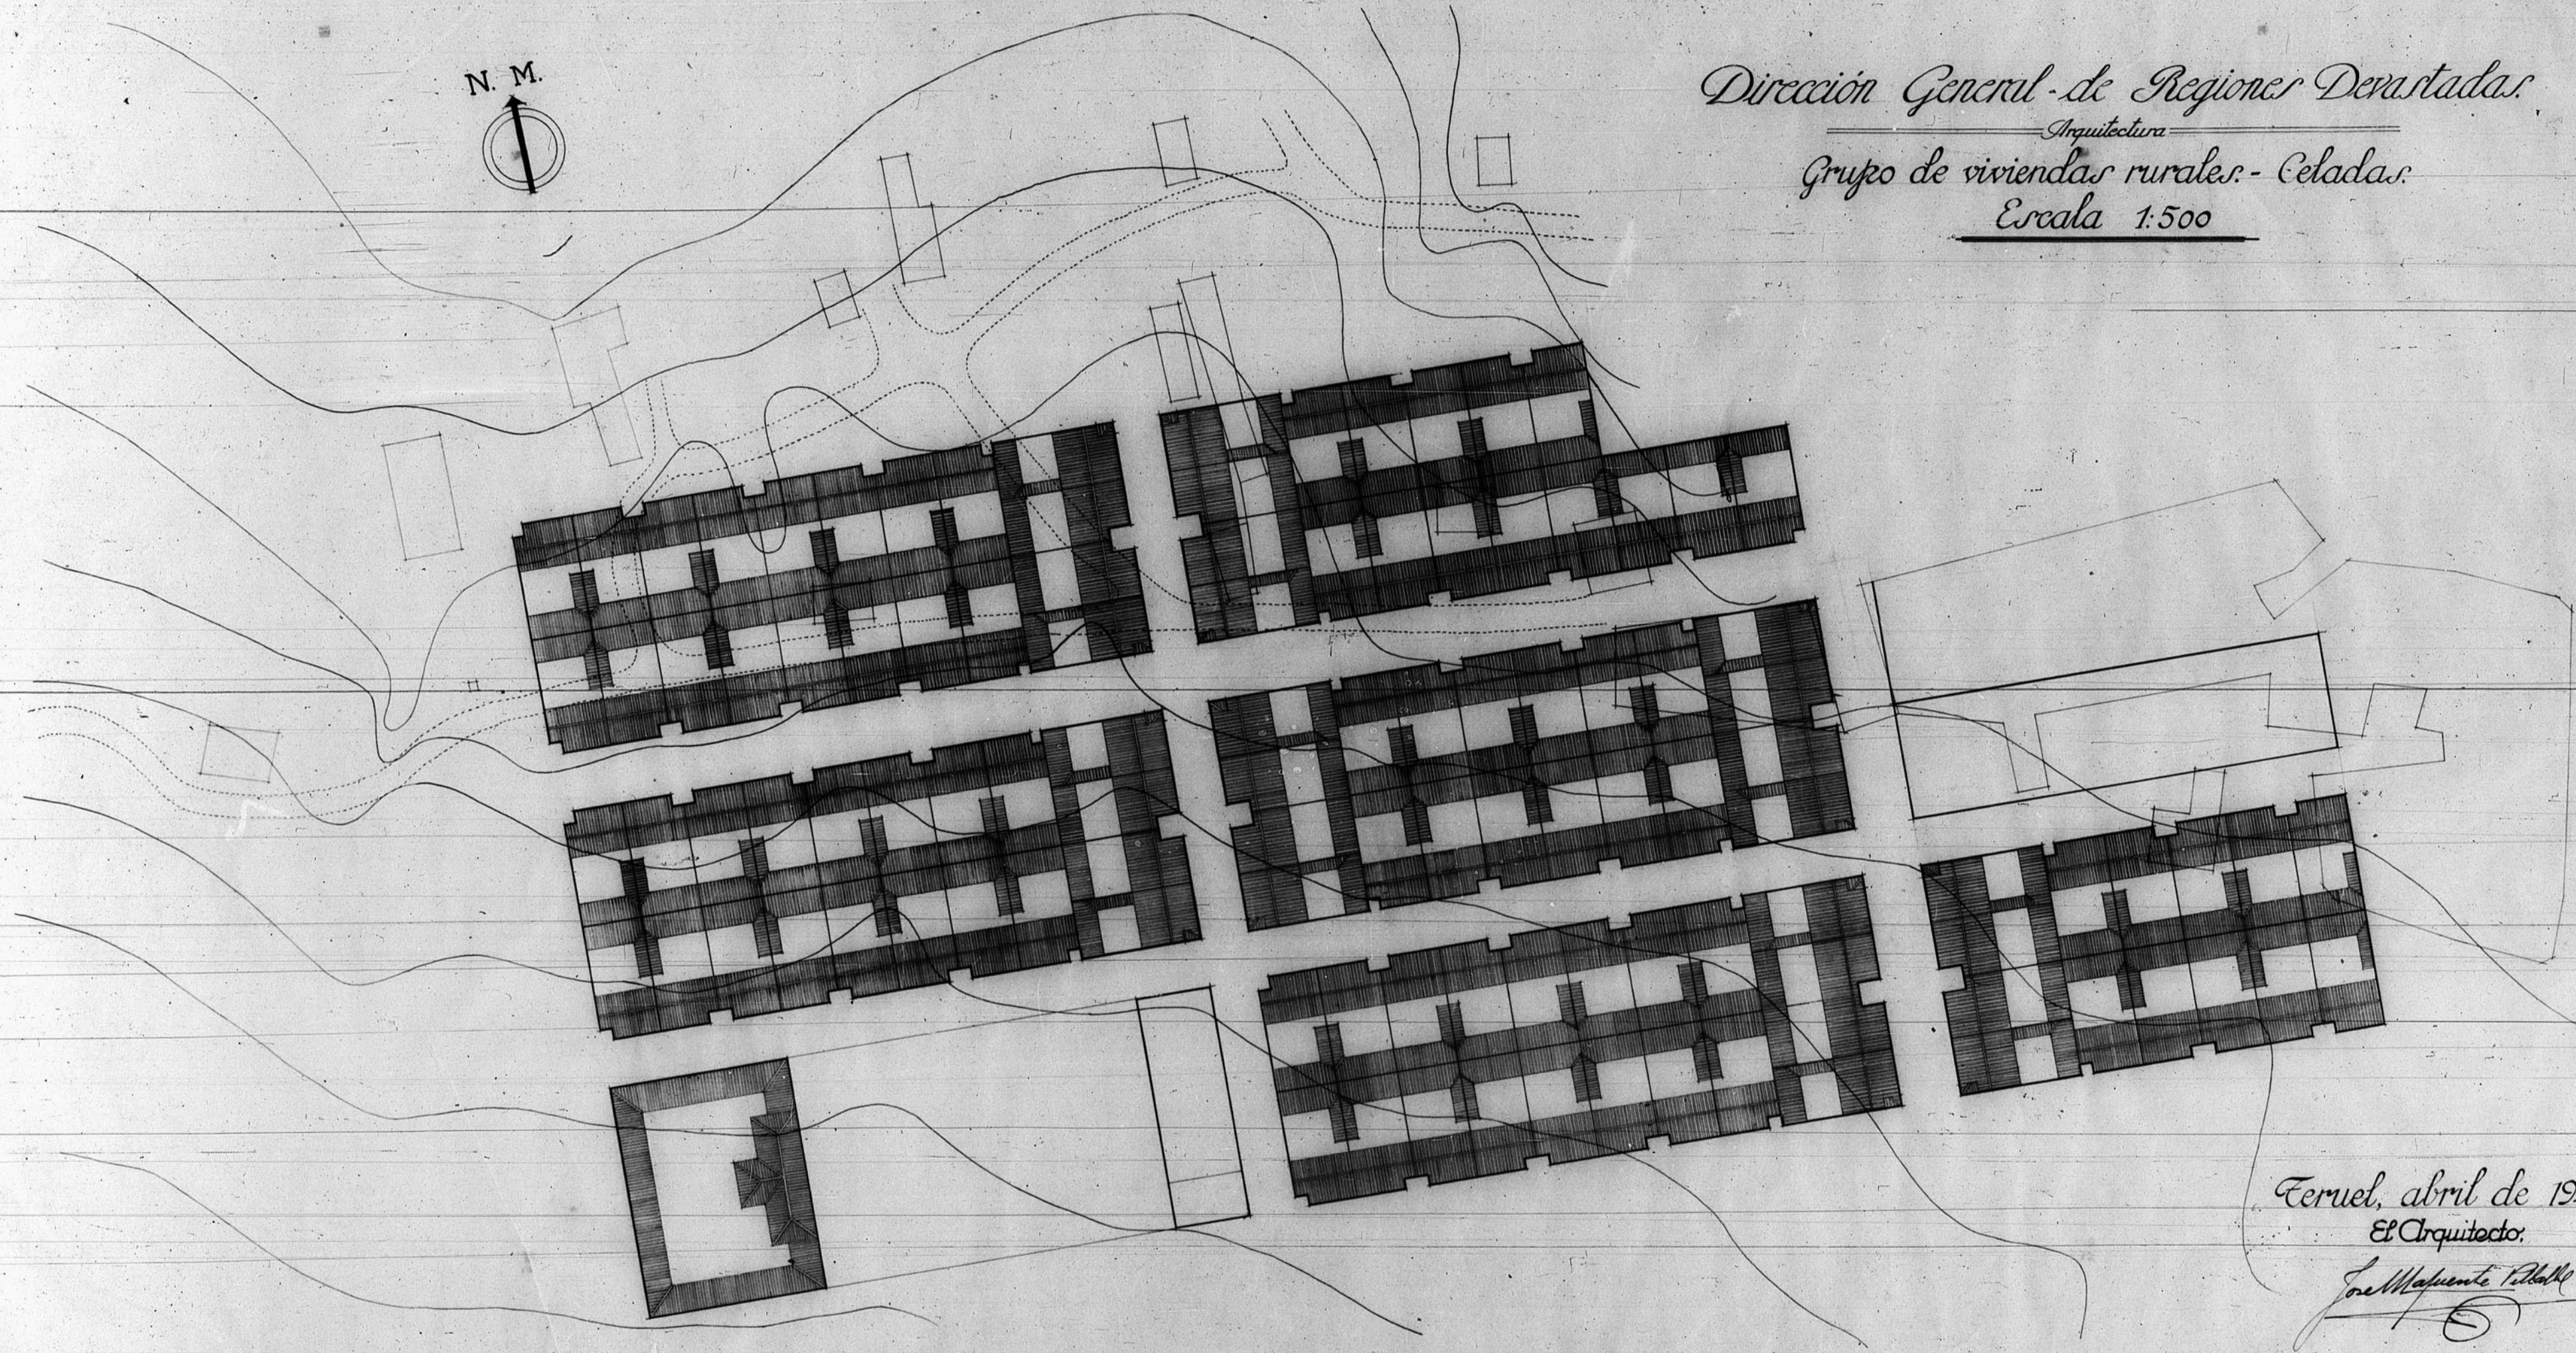

Dirección General de Regiones Devastadas
Arquitectura
Grupo de viviendas rurales - Celadas
Escala 1:500



Ferrel, abril de 1941.
El Arquitecto,
José María de Urbina

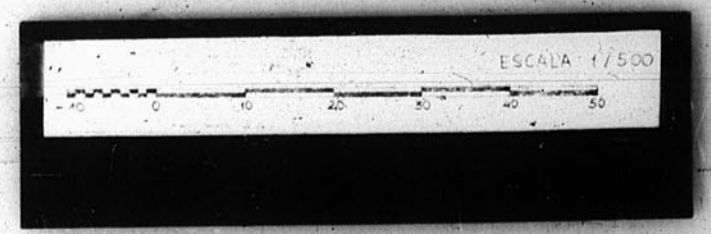

Número de Proyecto 558