


13691

13691

VIA CLARA
ARCHADA
Escala 1:100

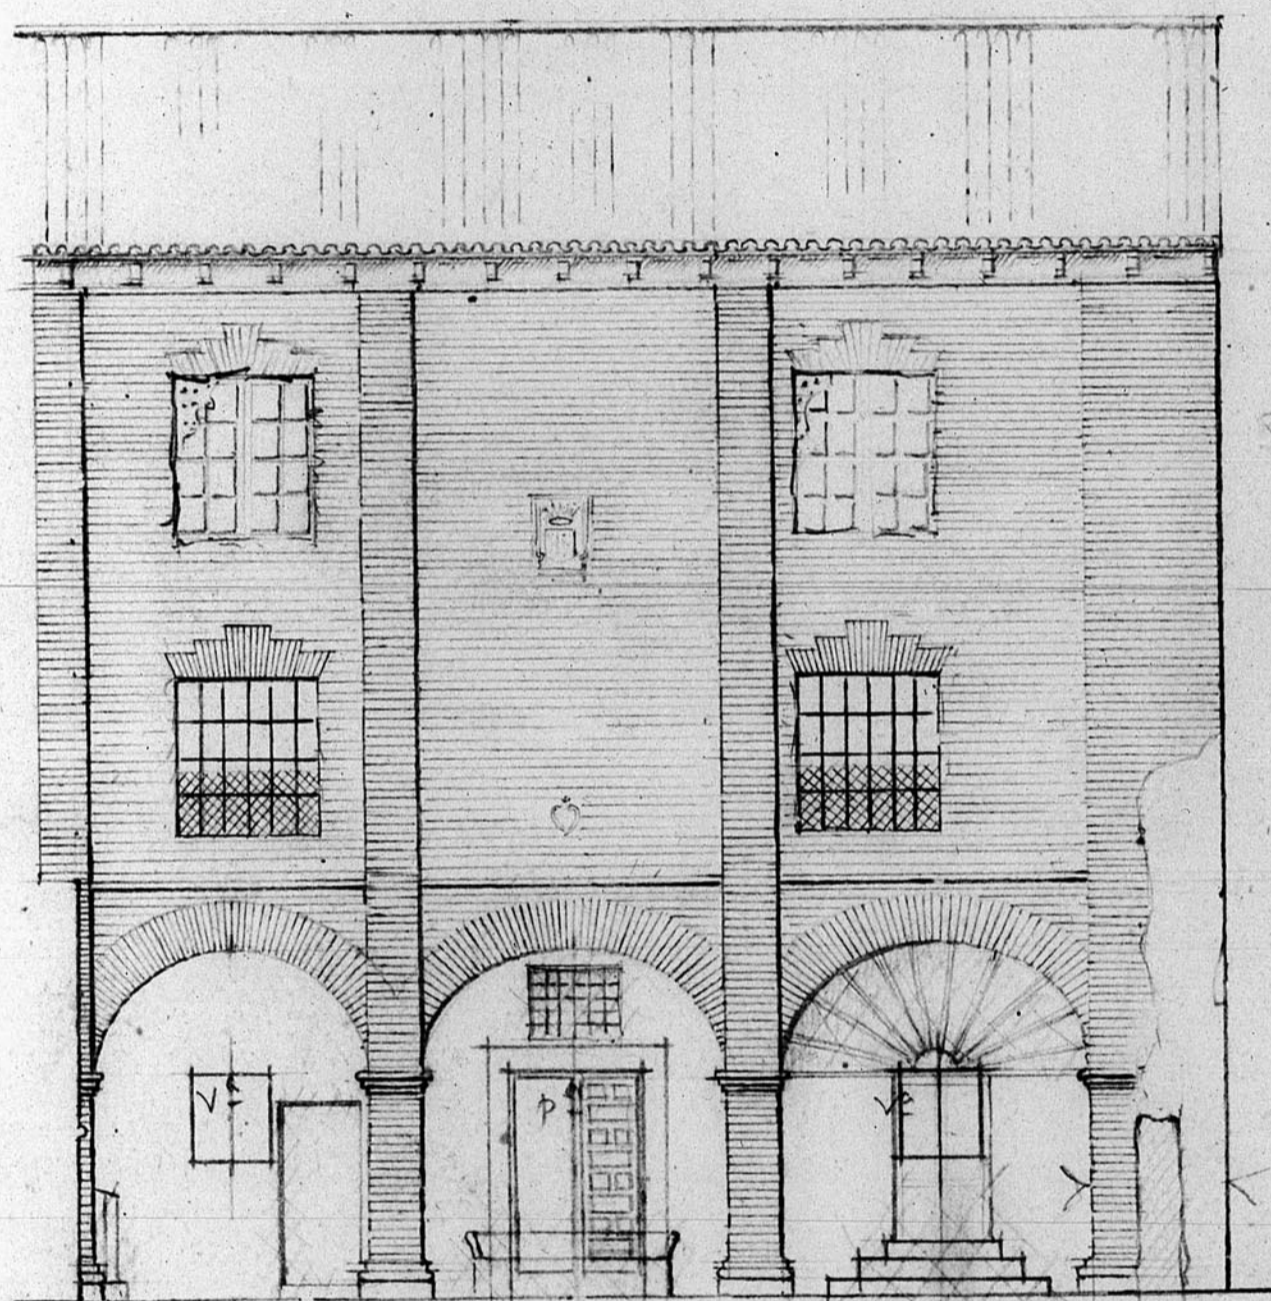

RUPERIA

En el proyecto se compran los pordios

