
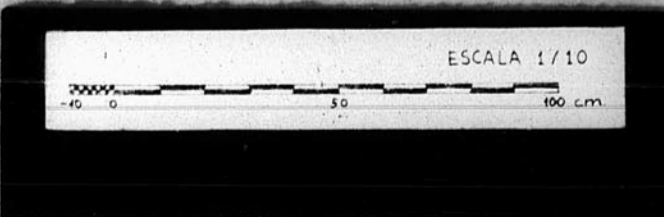


12.911

Delegación de Hacienda
Cuchillos "B"

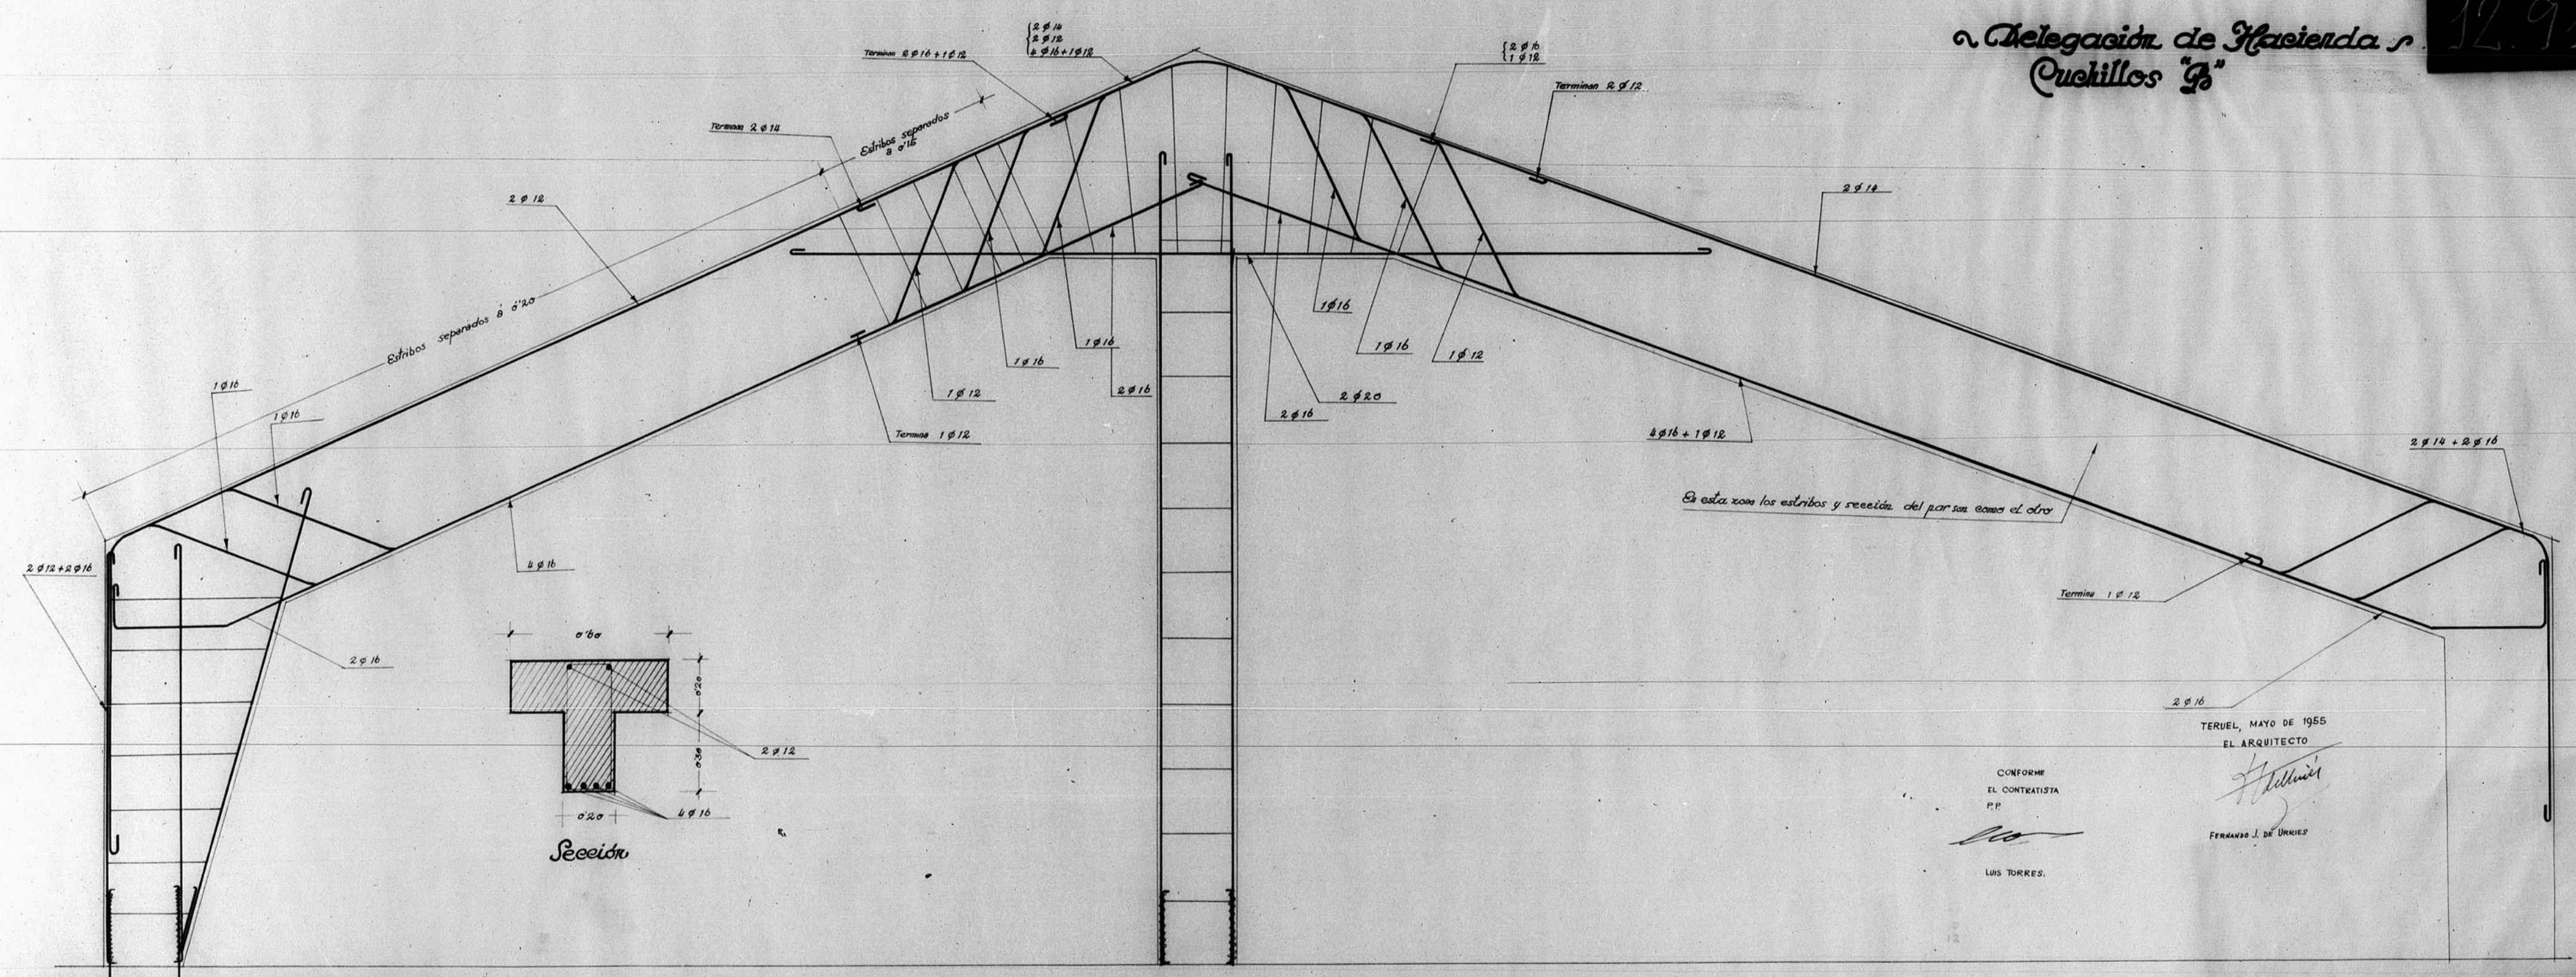

TERUEL, MAYO DE 1955
EL ARQUITECTO
[Signature]
FERNANDO J. DE URRUES
CONFORME
EL CONTRATISTA
P.P.
[Signature]
LUS TORRES.

ARCHIVO DE LA COMARCAL DE
TERUEL
BANDEJA N.º 11 PLANO N.º 500