


B. 2. n.º 39

12.408

taller de cerrajería


ESCALA 1:200

taller de carpintería

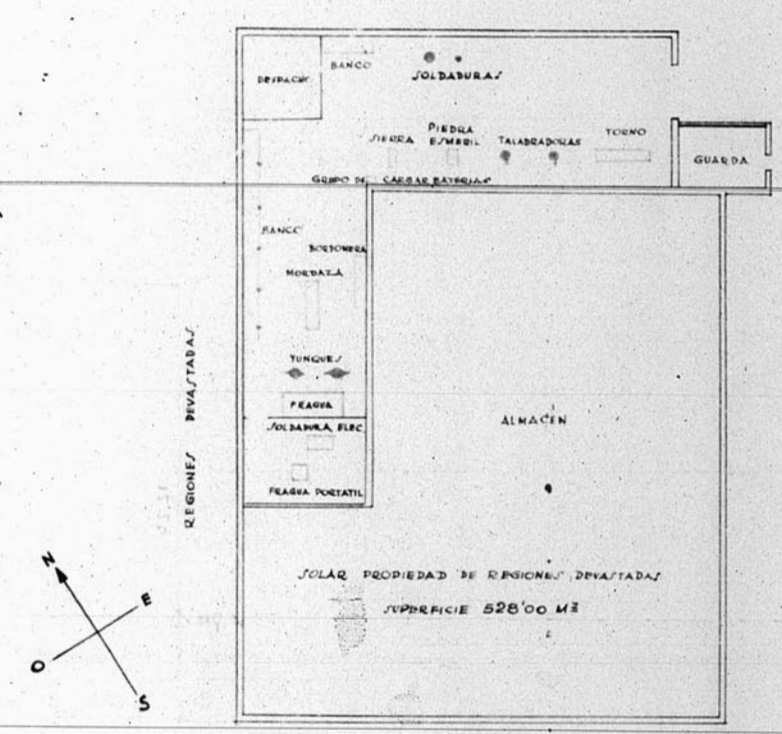

EMPLAZAMIENTO	PROPIETARIO	SUPERFICIE M ²
CALLE SAN VICENTE PAUL N.º 20	D. MANUEL SALEJA BLAZCO	224'00
" " " " N.º 22	D. JUAN HERRANZ Y JACINTO HERRANZ	224'00
" " " " N.º 24	D. PASCUAL MARTIN GRAU E HURT DE JUAN HERRANZ	224'00
" ALFONSO II N.º 26	D. AGUSTIN BAYONA	150'00
" " " " N.º 27	D. JUAN HERNANDEZ Y JACINTO HERNANDEZ	150'00
" " " " N.º 28	D. FRANCISCO MARTIN CASTANO	150'00
" PARTIDA PLAZA DE LA FLORIDA EXCMO AYUNTAMIENTO DE TERUEL		224'00
TOTAL		3363'00

TERUEL, FEBRERO 1951

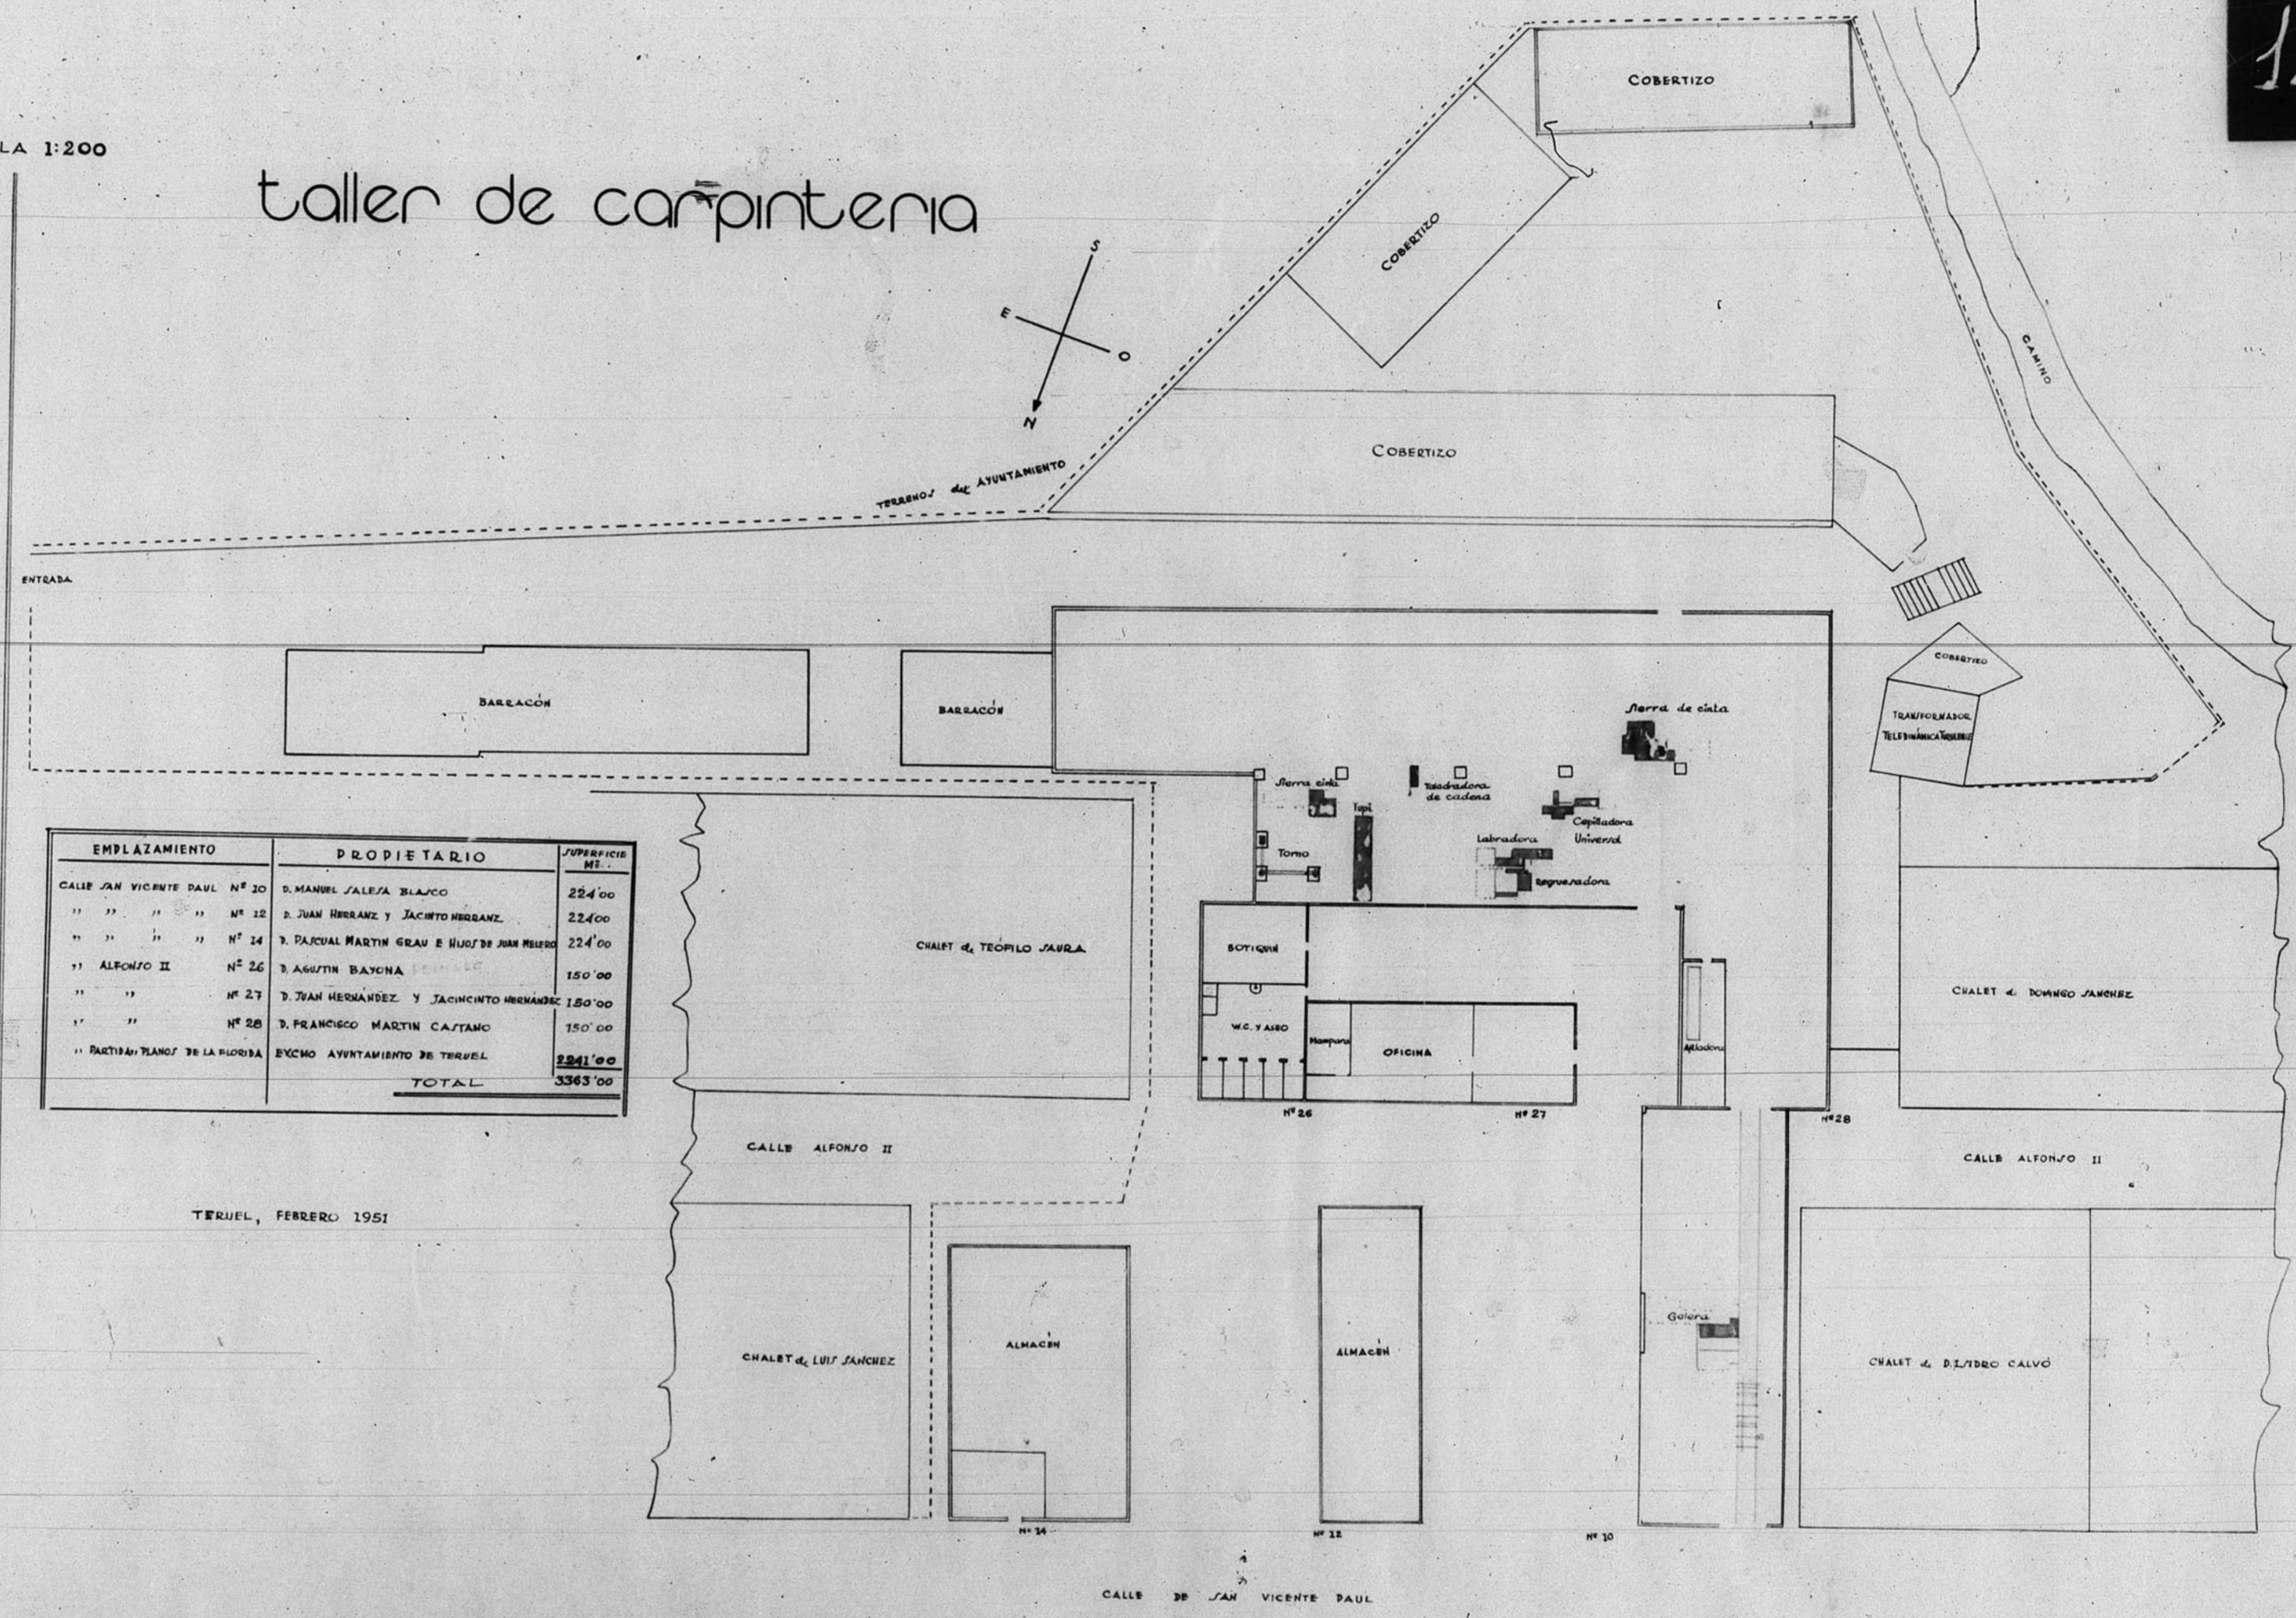

CALLE I

CALLE II

CALLE GORIBANO MILITAR

CALLE ALFONSO II

CALLE ALFONSO II

CALLE DE SAN VICENTE PAUL

CALLETERA JABUJO

ESCALA 1:200

147

ARQUITECTO... 10 335