



14006

14006

# BANCO DE SILLERIA

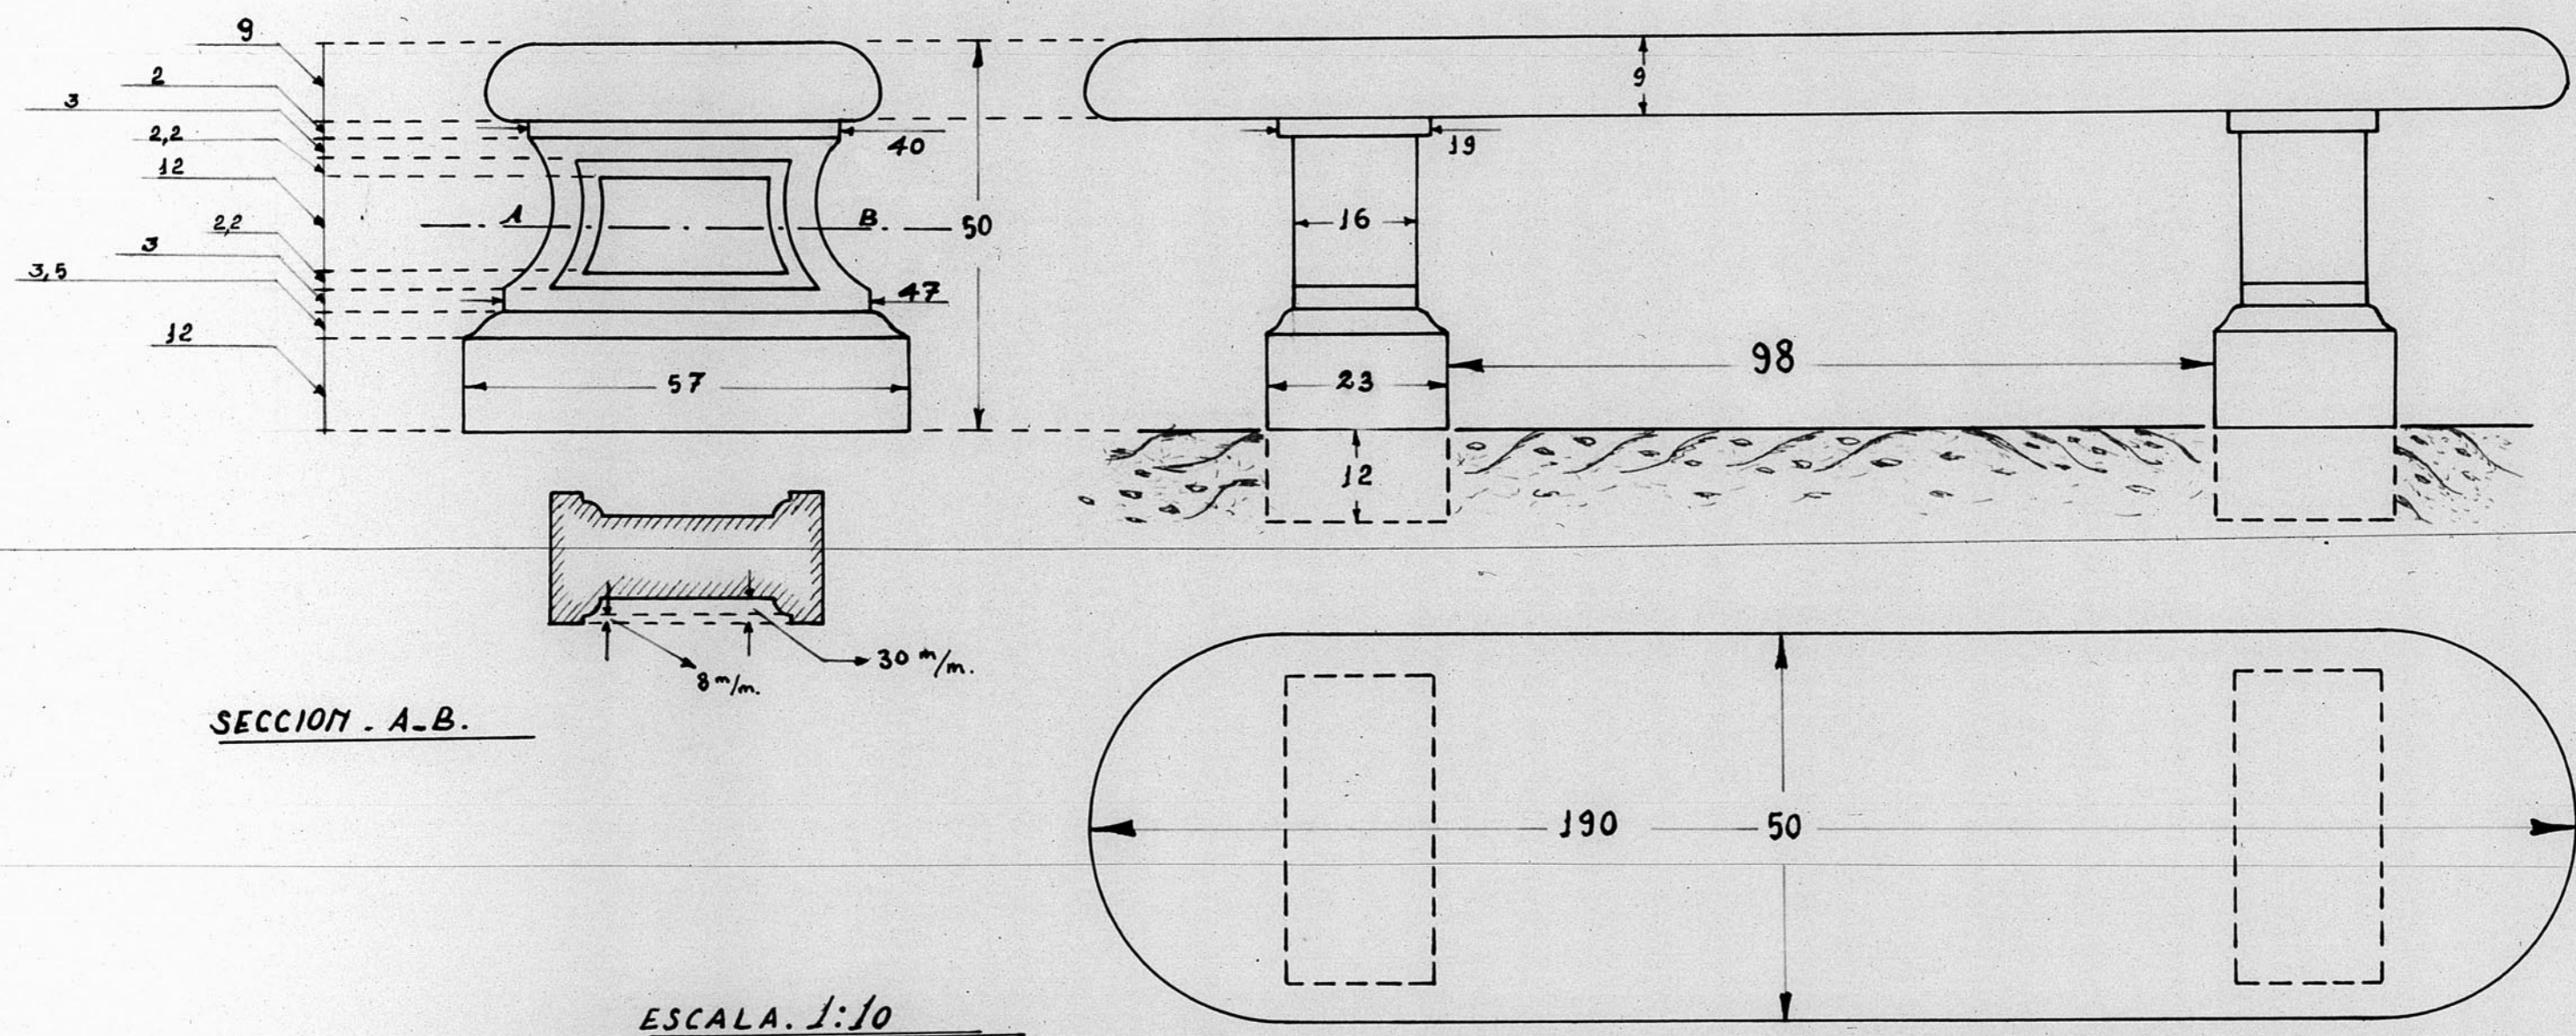

SECCION - A-B.

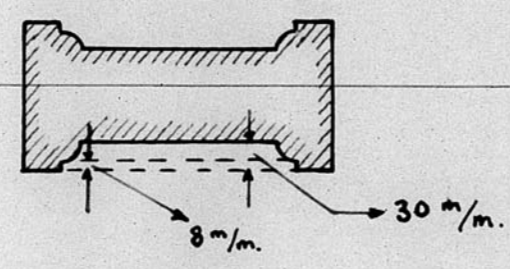

ESCALA. 1:10

