


12.600

Dirección General de Regiones Devastadas
Arquitectura



Al Puerto de
Orhuela

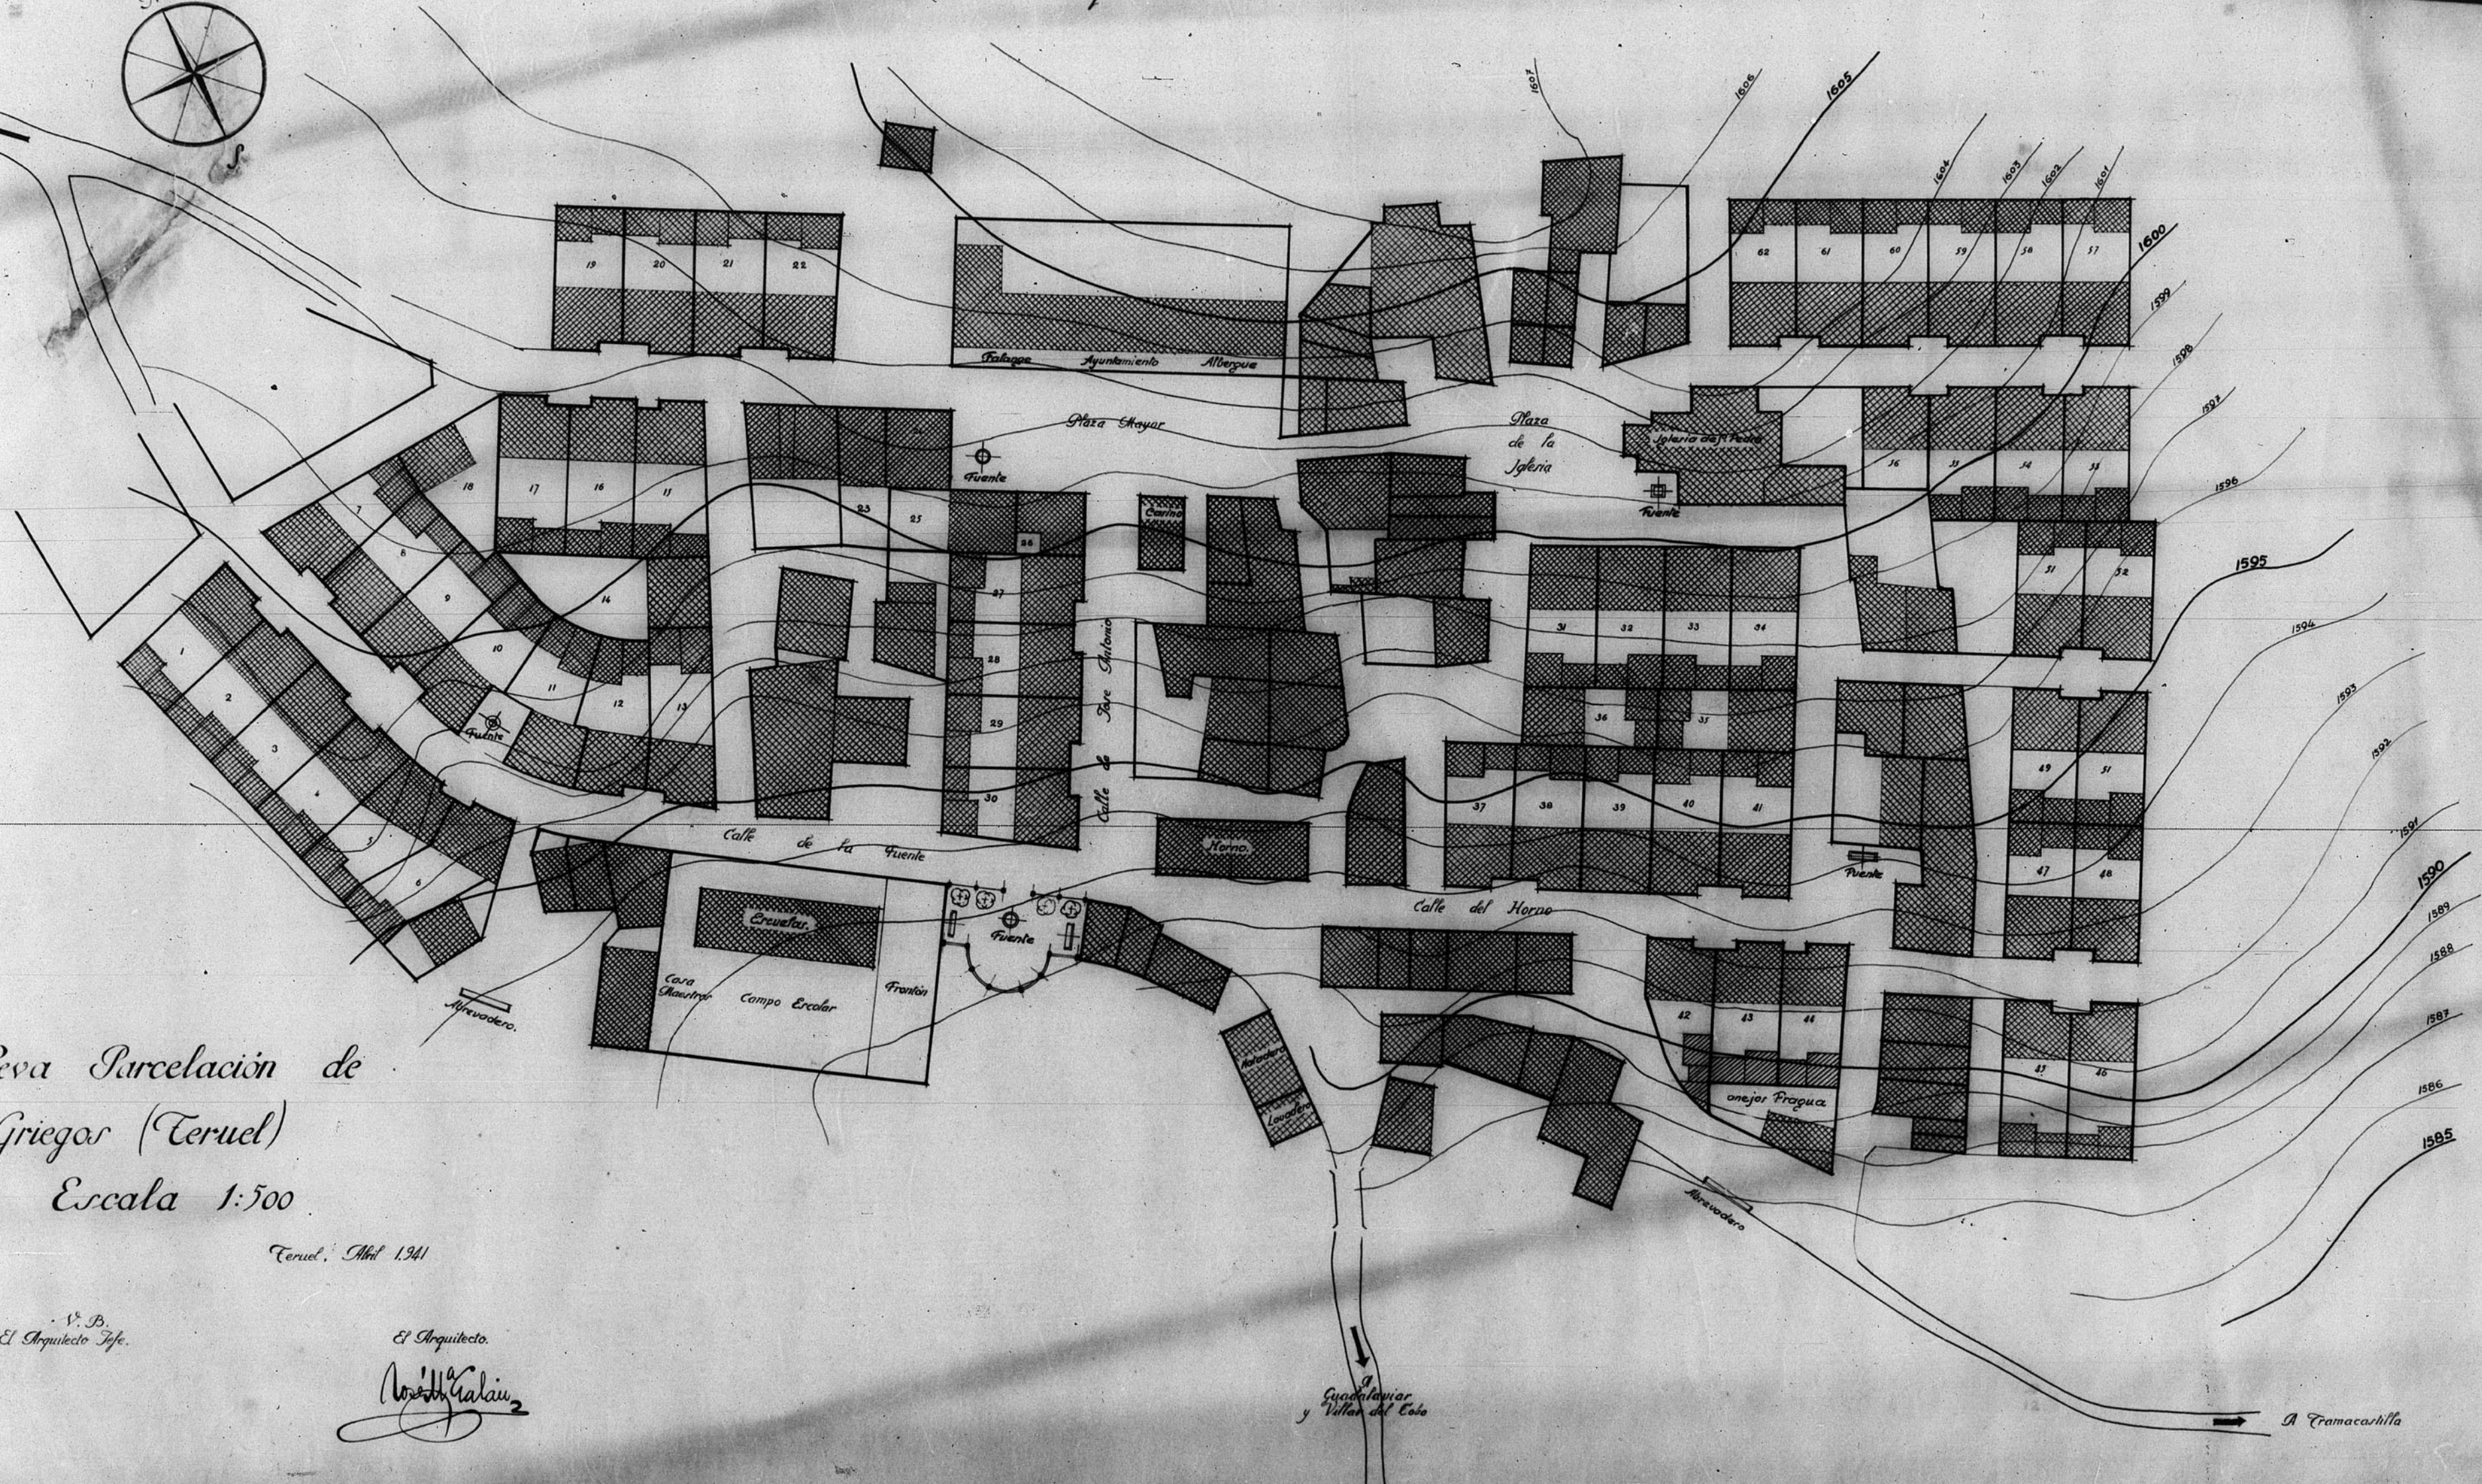

Nueva Parcelación de
Griegor (Teruel)
Escala 1:500

Teruel, Abril 1941

V. B.
El Arquitecto Jefe.

El Arquitecto
Antonio Galán

LA DE CONSTRUCCIONES DE LA
TERUEL
Cámara de Archivo 376

