


13.199

DIRECCION GENERAL DE REGIONES DEVASTADAS
PROYECTO DE URBANIZACION Y MUROS DE CONTENCION EN CONCURSO
CUBICACION DE DESMONTE

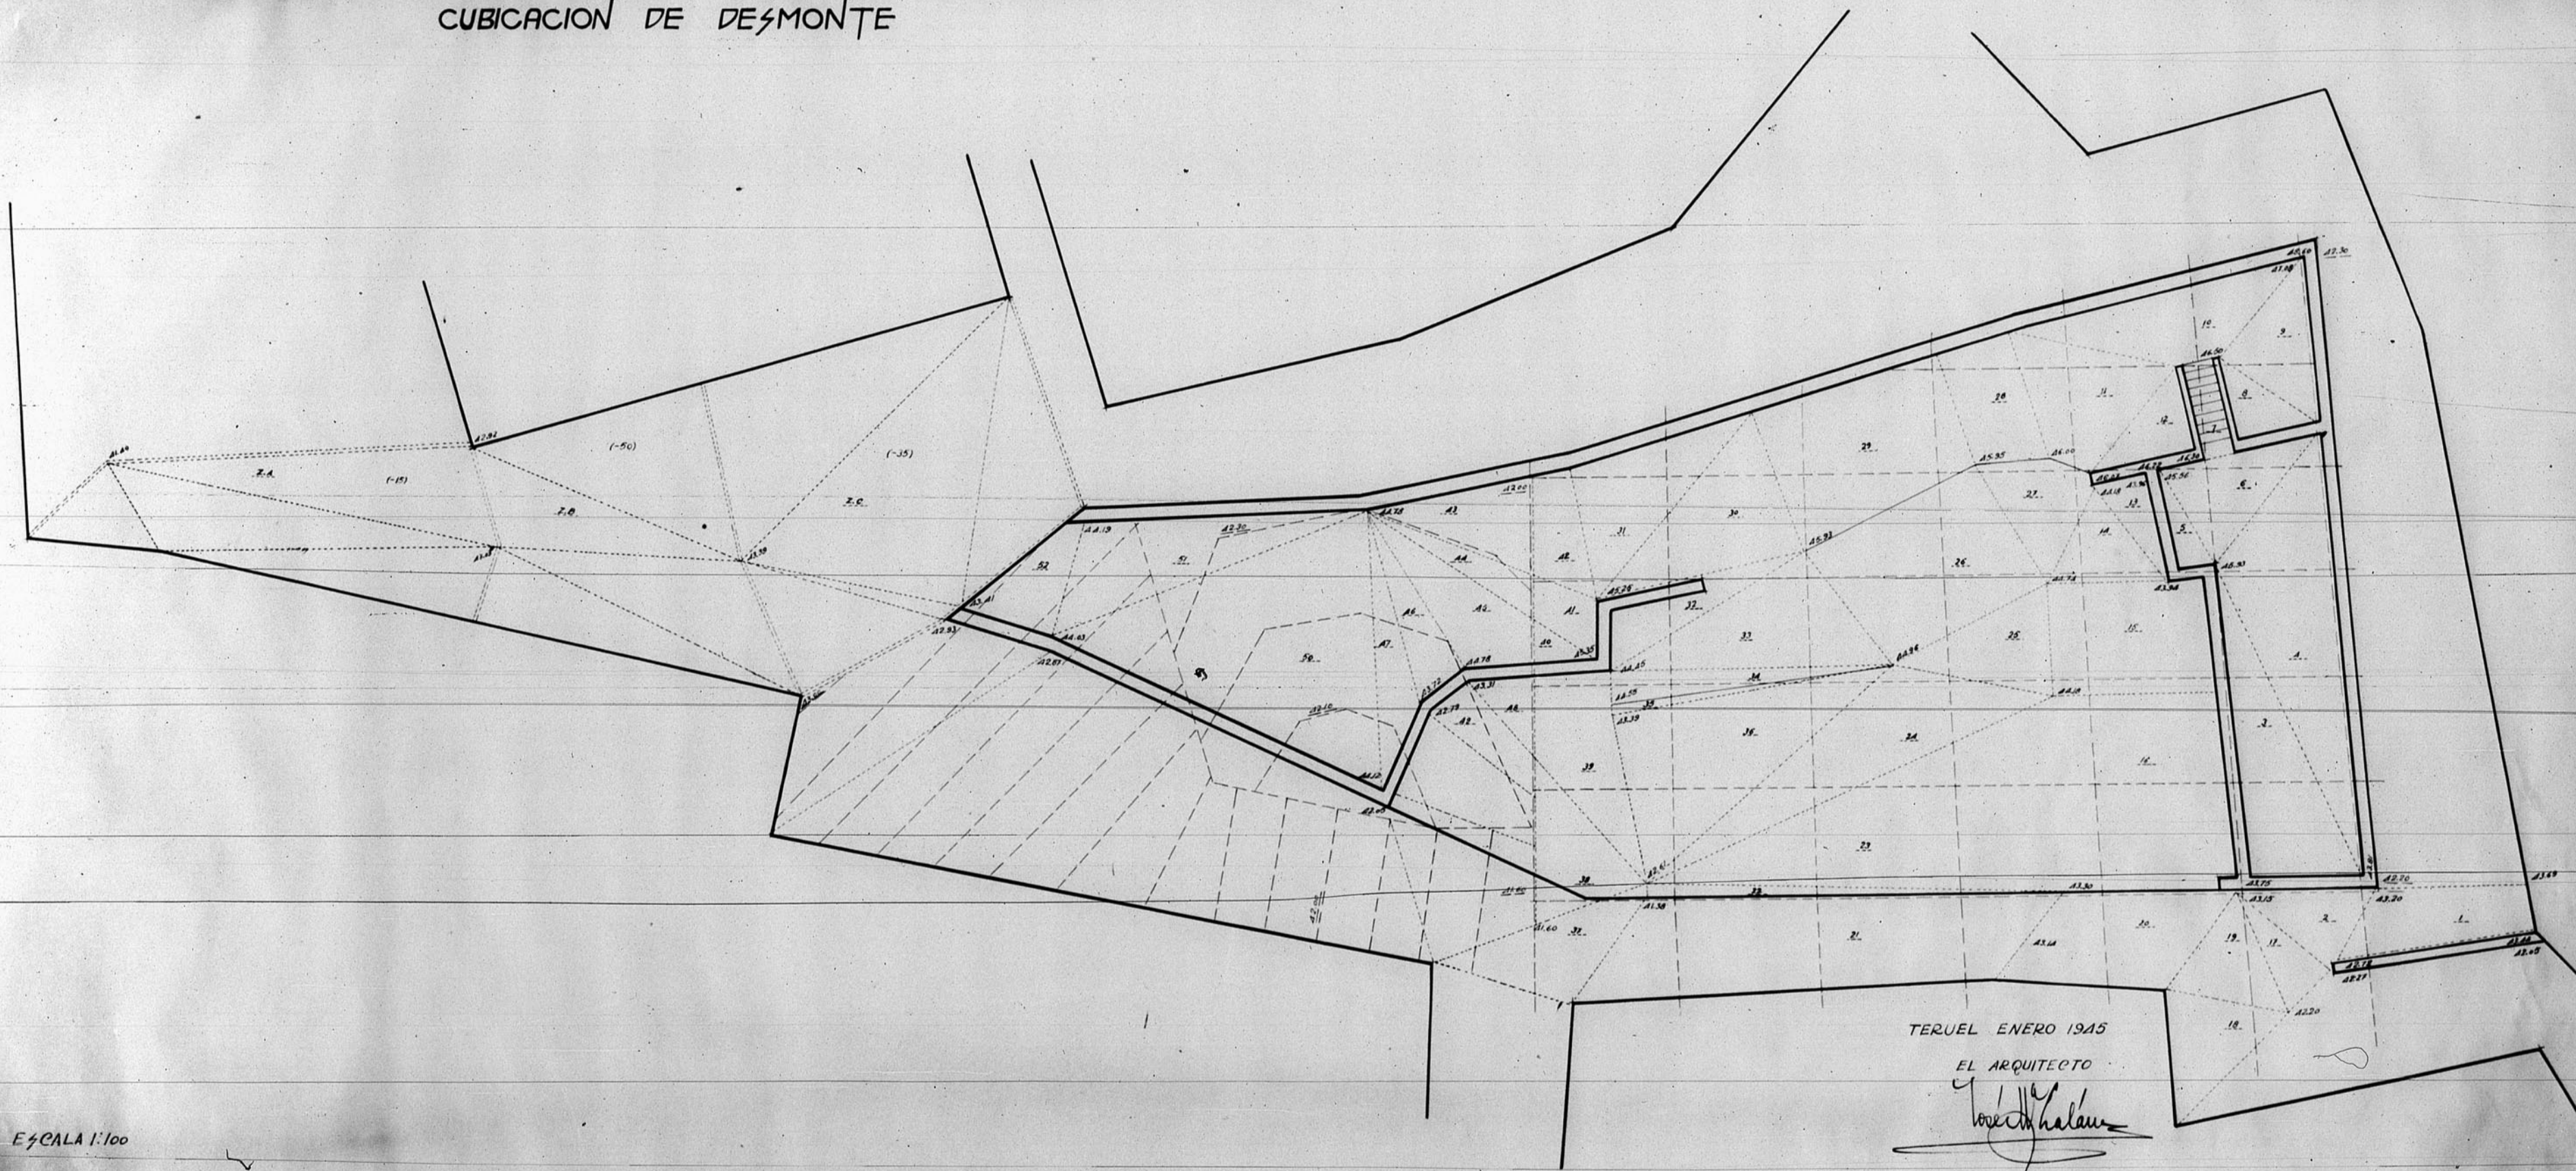

Escala 1:100

TERUEL ENERO 1945

EL ARQUITECTO

Jose M. Salas

725

Escala 1:100