



12.117

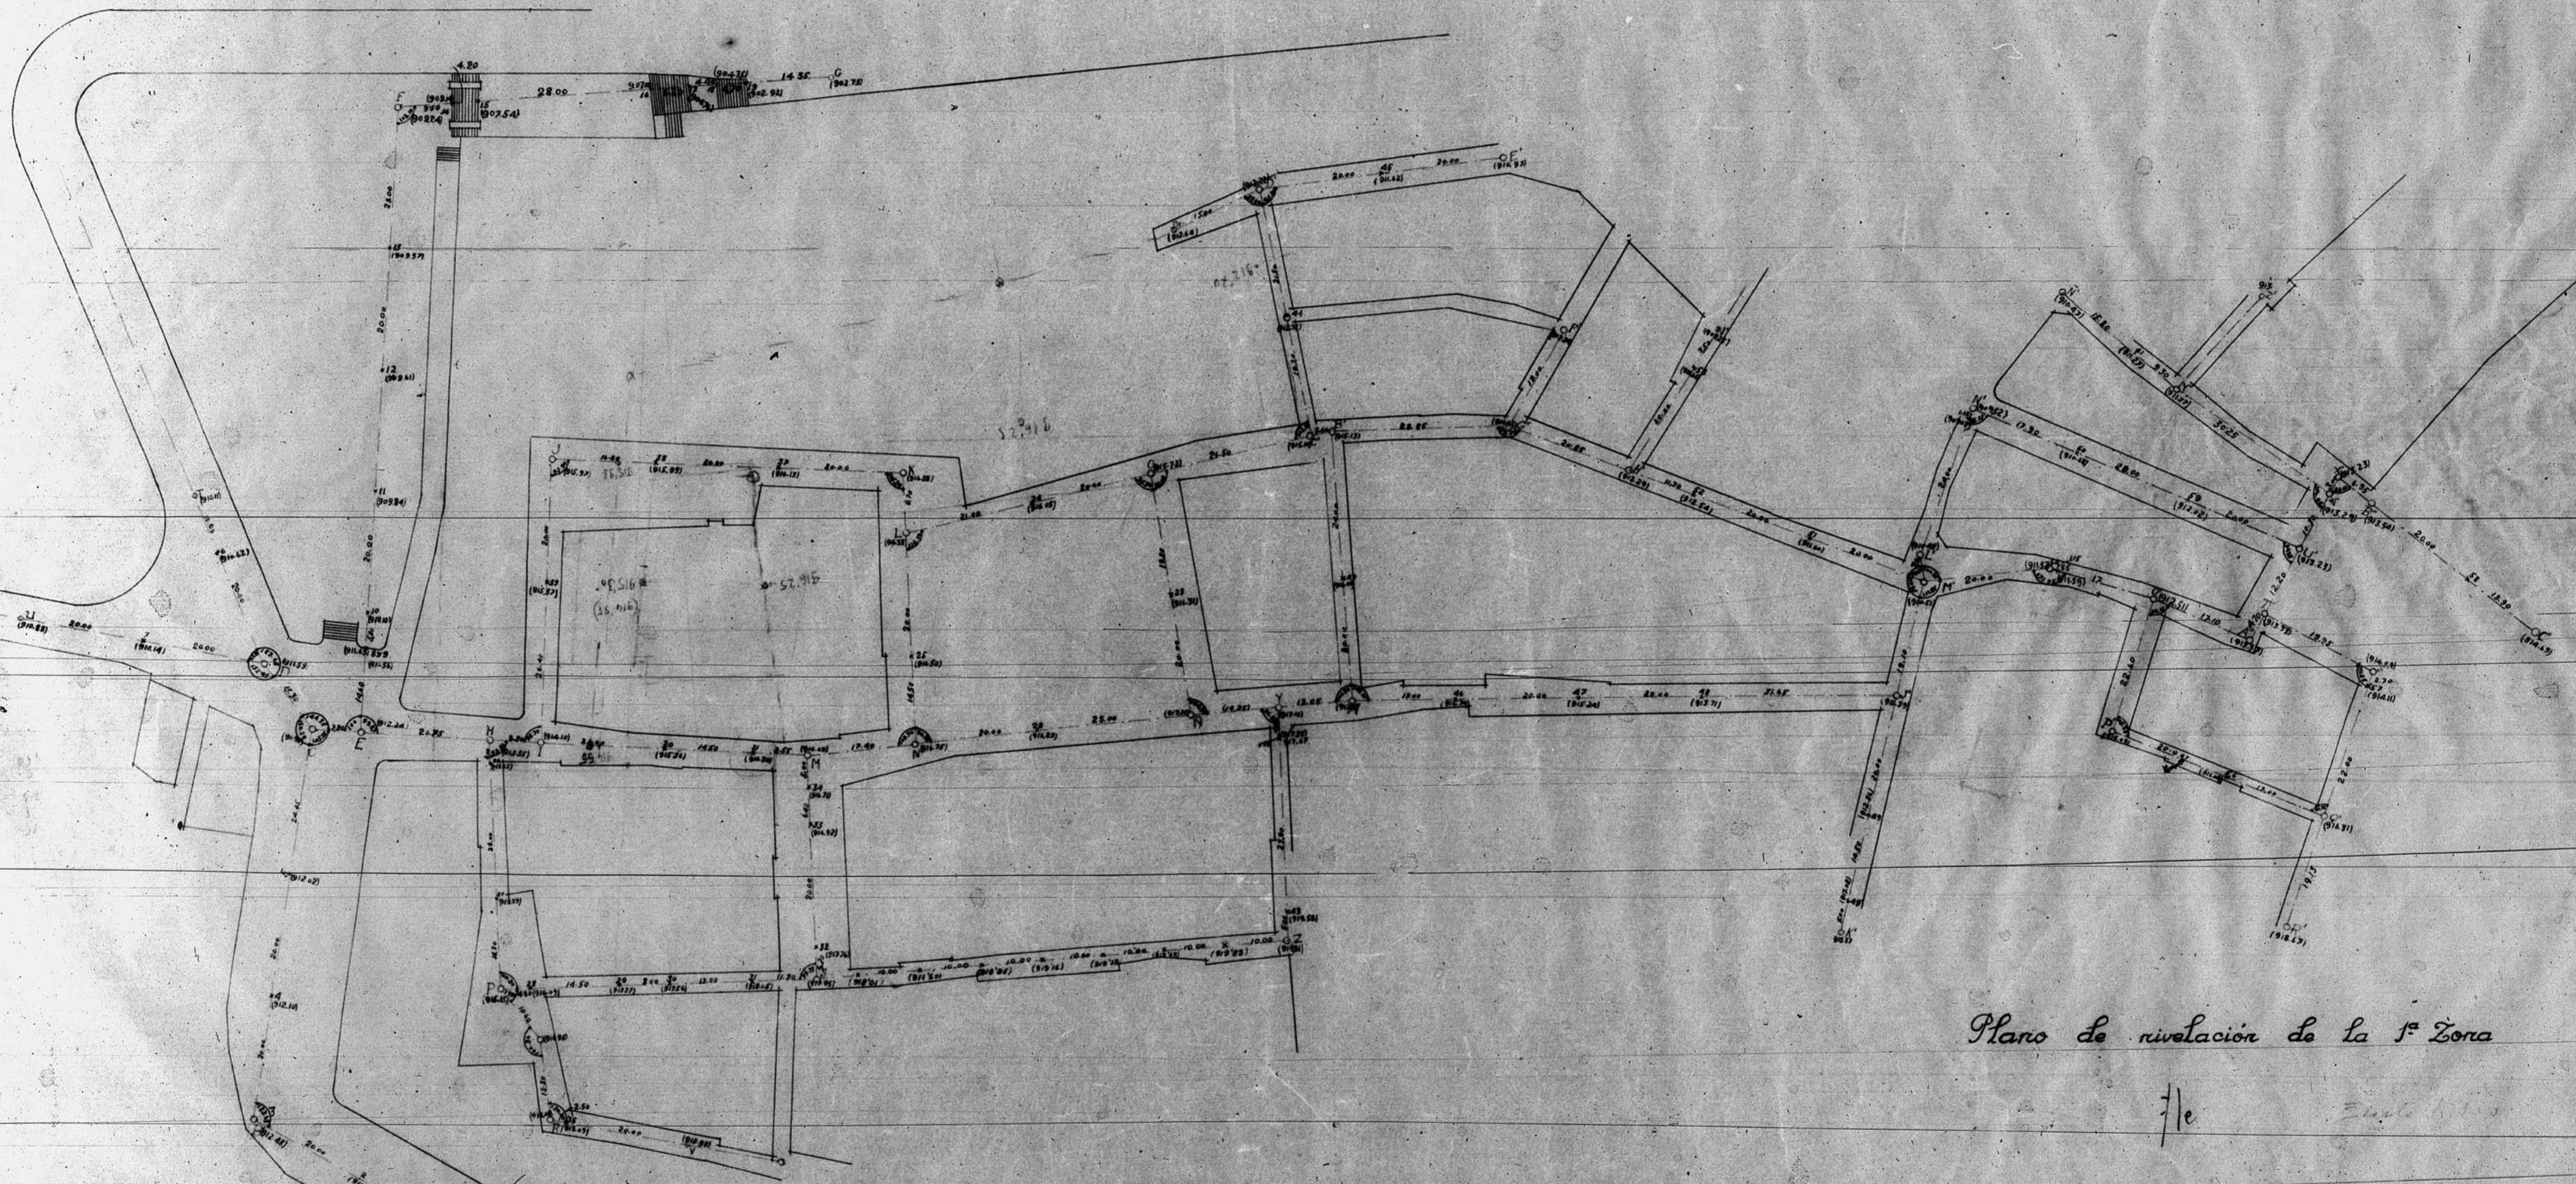

Plano de nivelación de la 1ª Zona

7/e

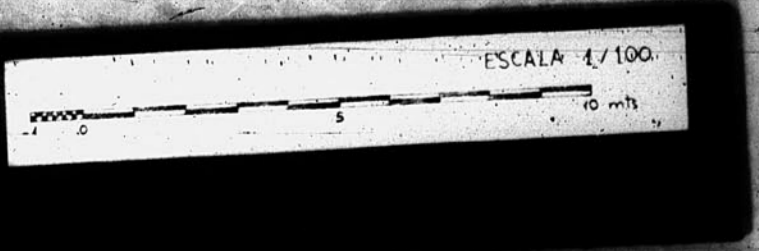

Ministerio de Obras Públicas
Dirección de Arqueología