
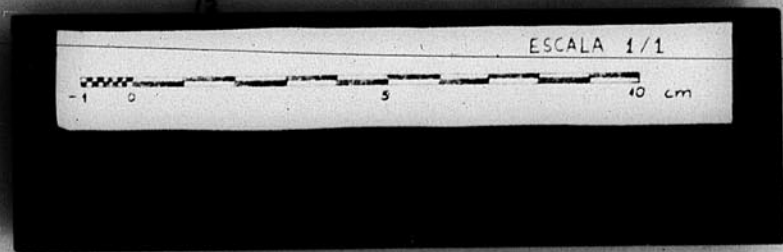
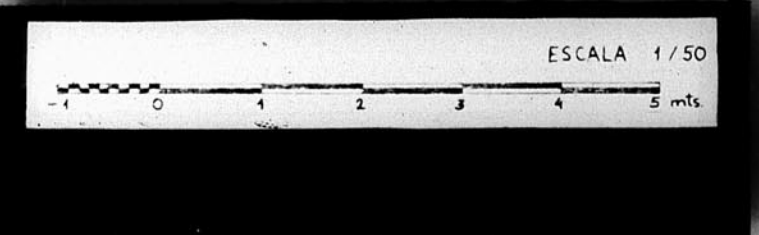


13391

13391

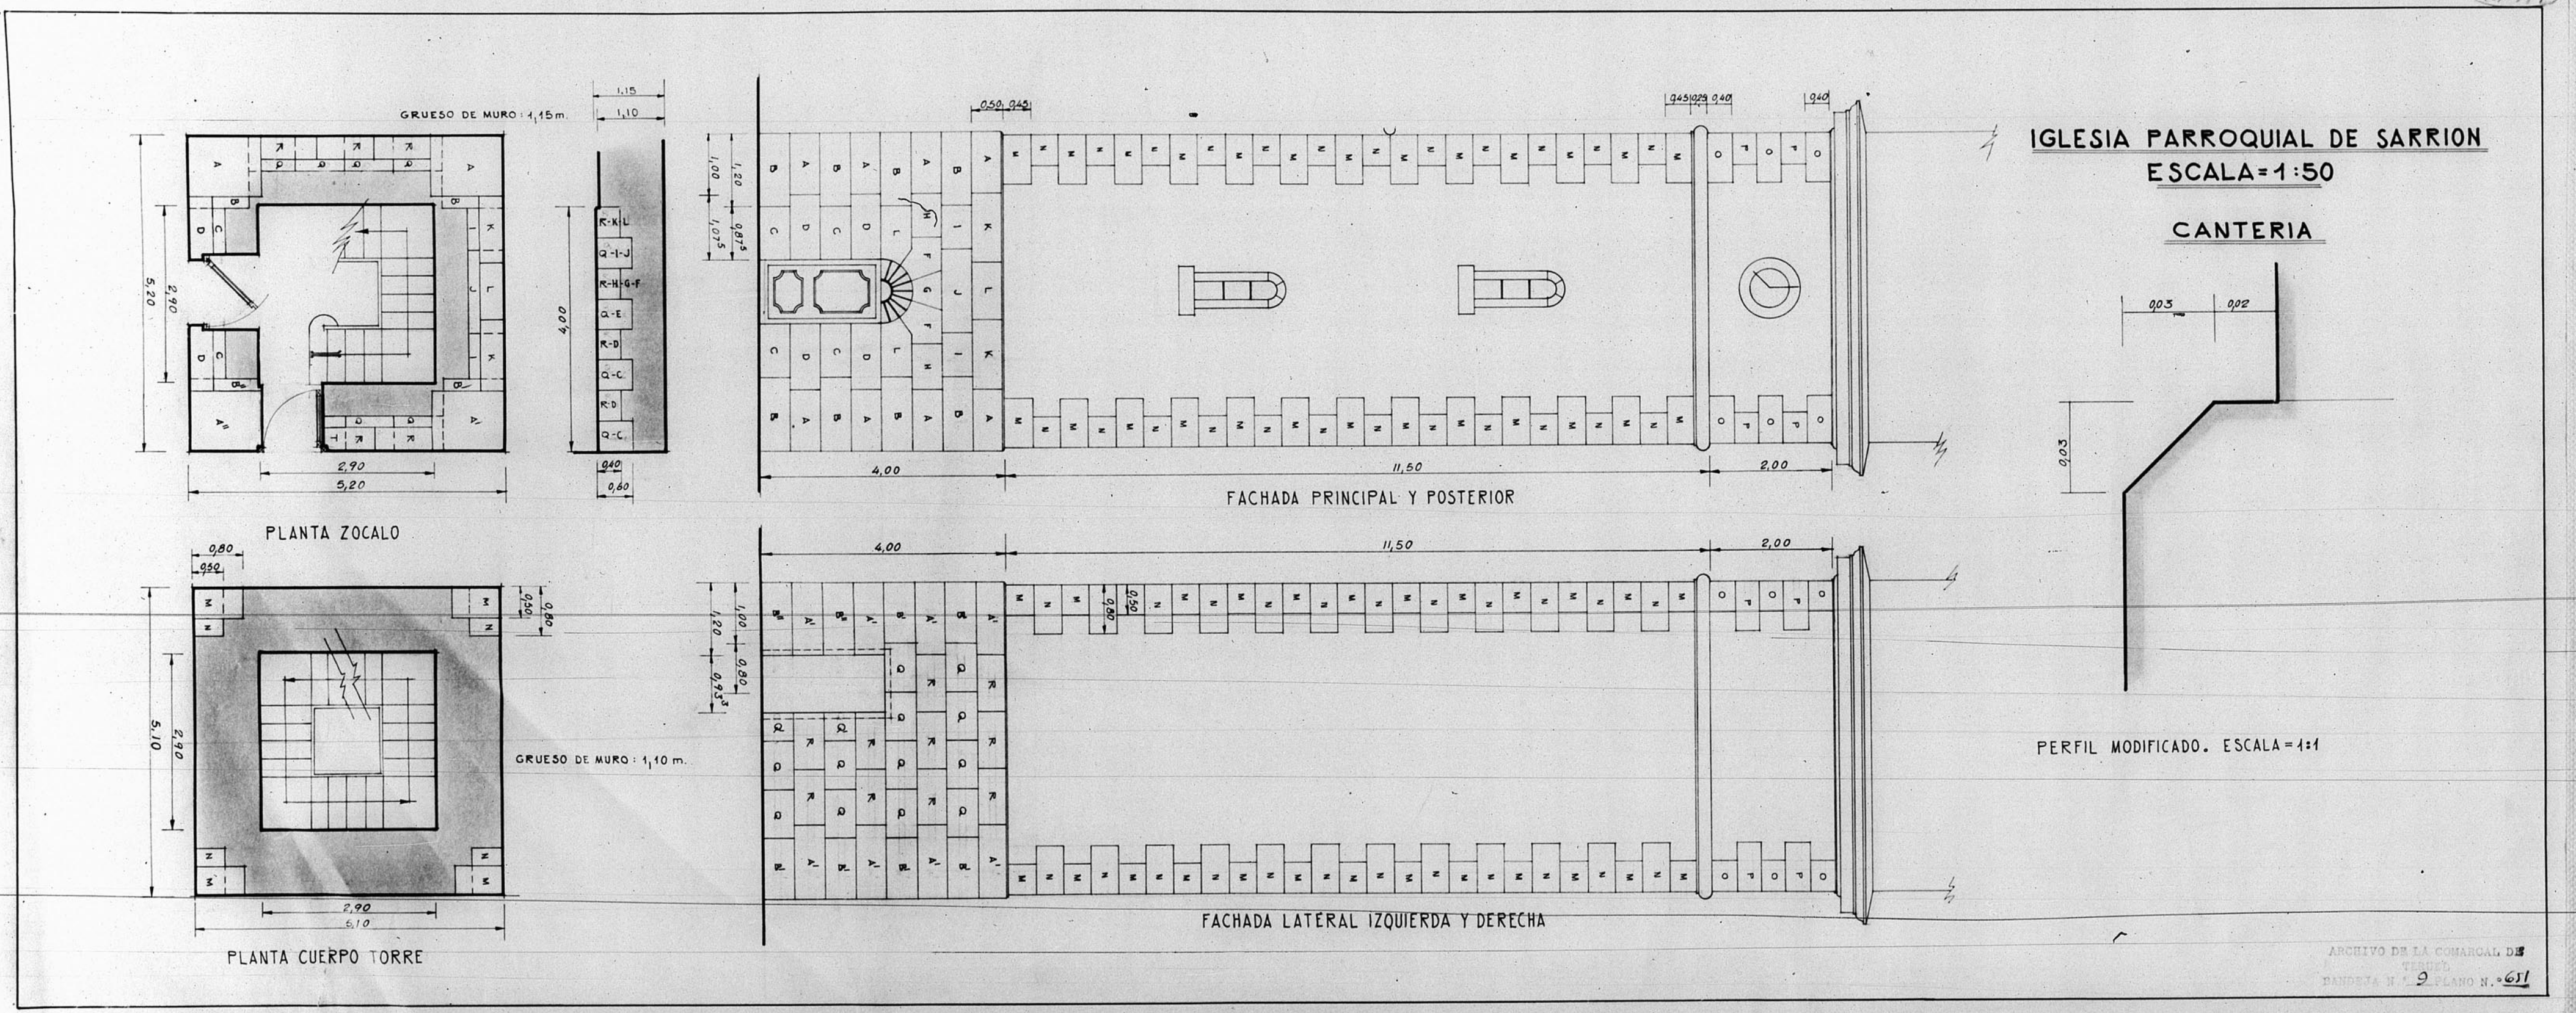

ARCHIVO DE LA COMARCAL DE
T. DEL
BANDEJA N. 2 PLANO N. 651