


12.520.

CUEVAS DEL SIETE-URBANIZACION
Perfiles longitudinales

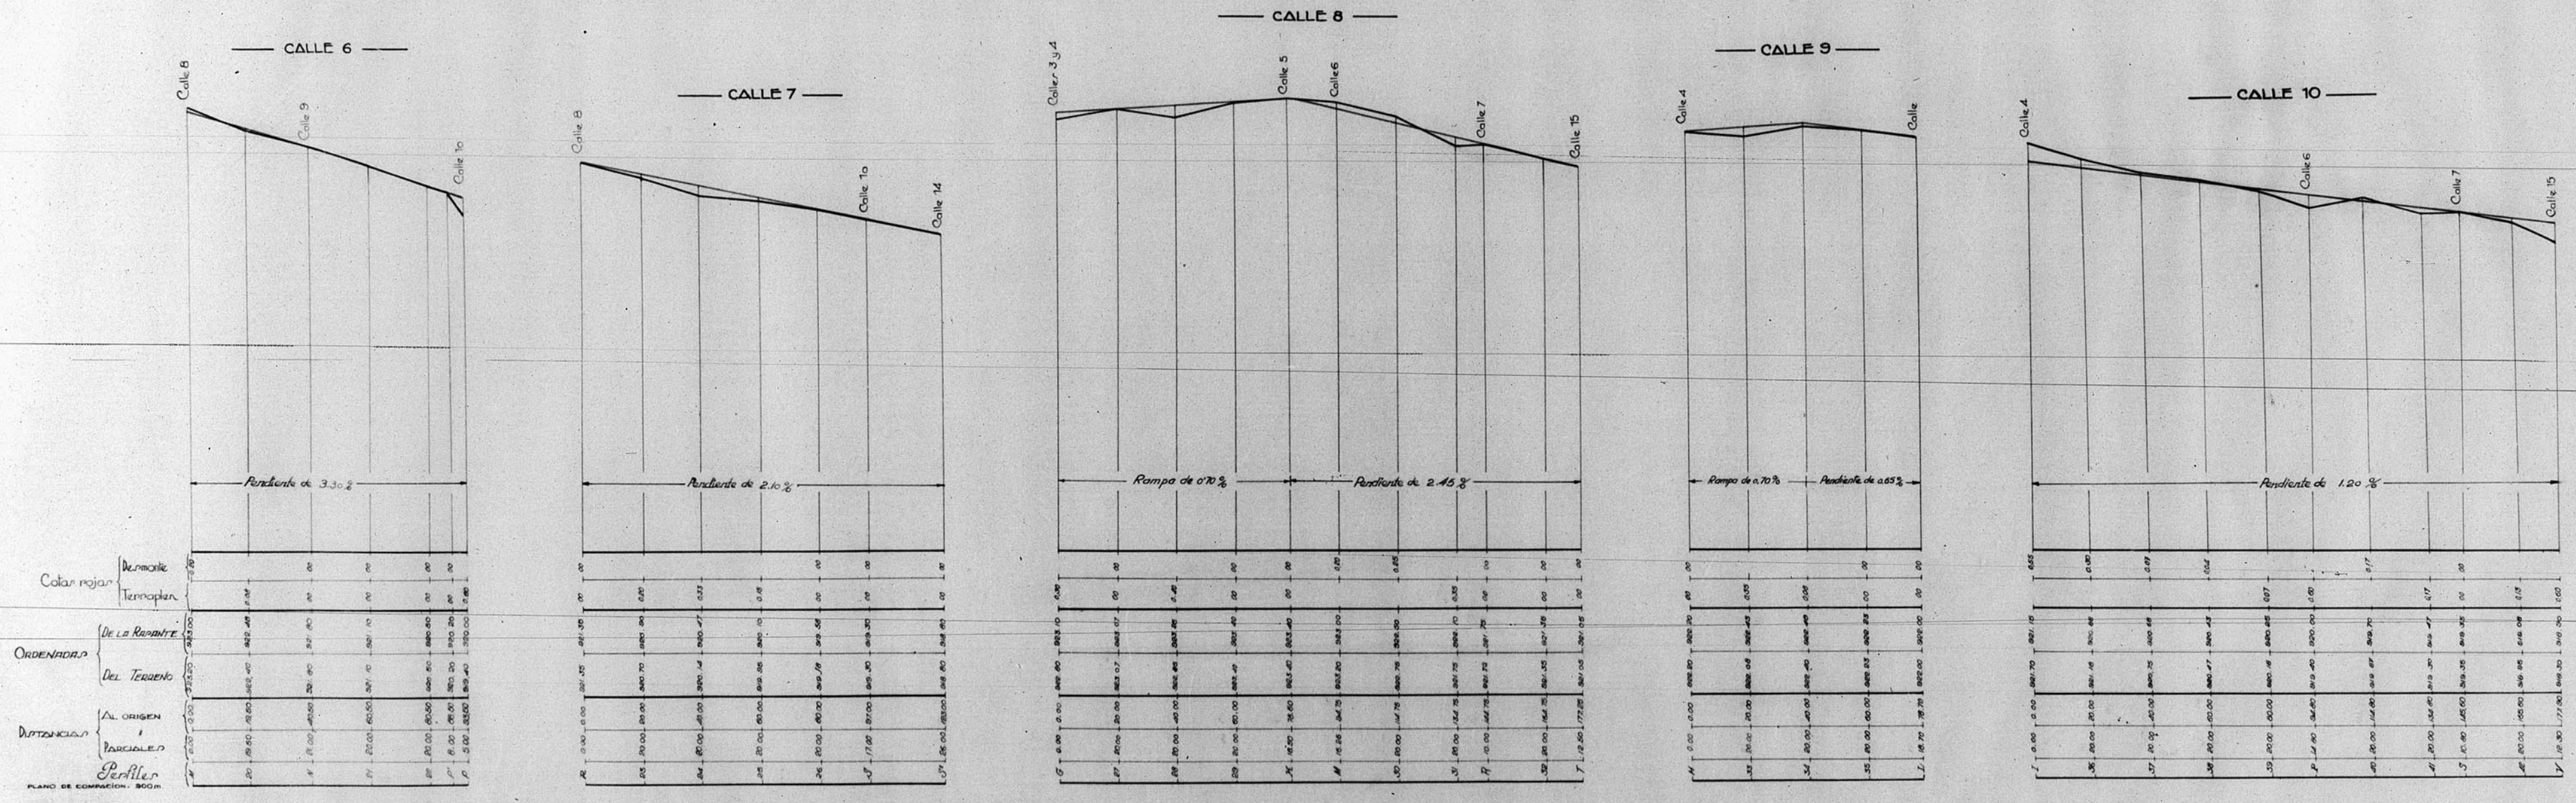

Escala: Horizontal 1:1000
Vertical 1:100

TERUEL Y JUNIO DE 1943
El Arquitecto,
Joaquín M. de...

