



12.243.

D.G.R.D. JEFATURA DE PROYECTOS PROYECTO DE SEMINARIO CONCILIAR EN TERUEL

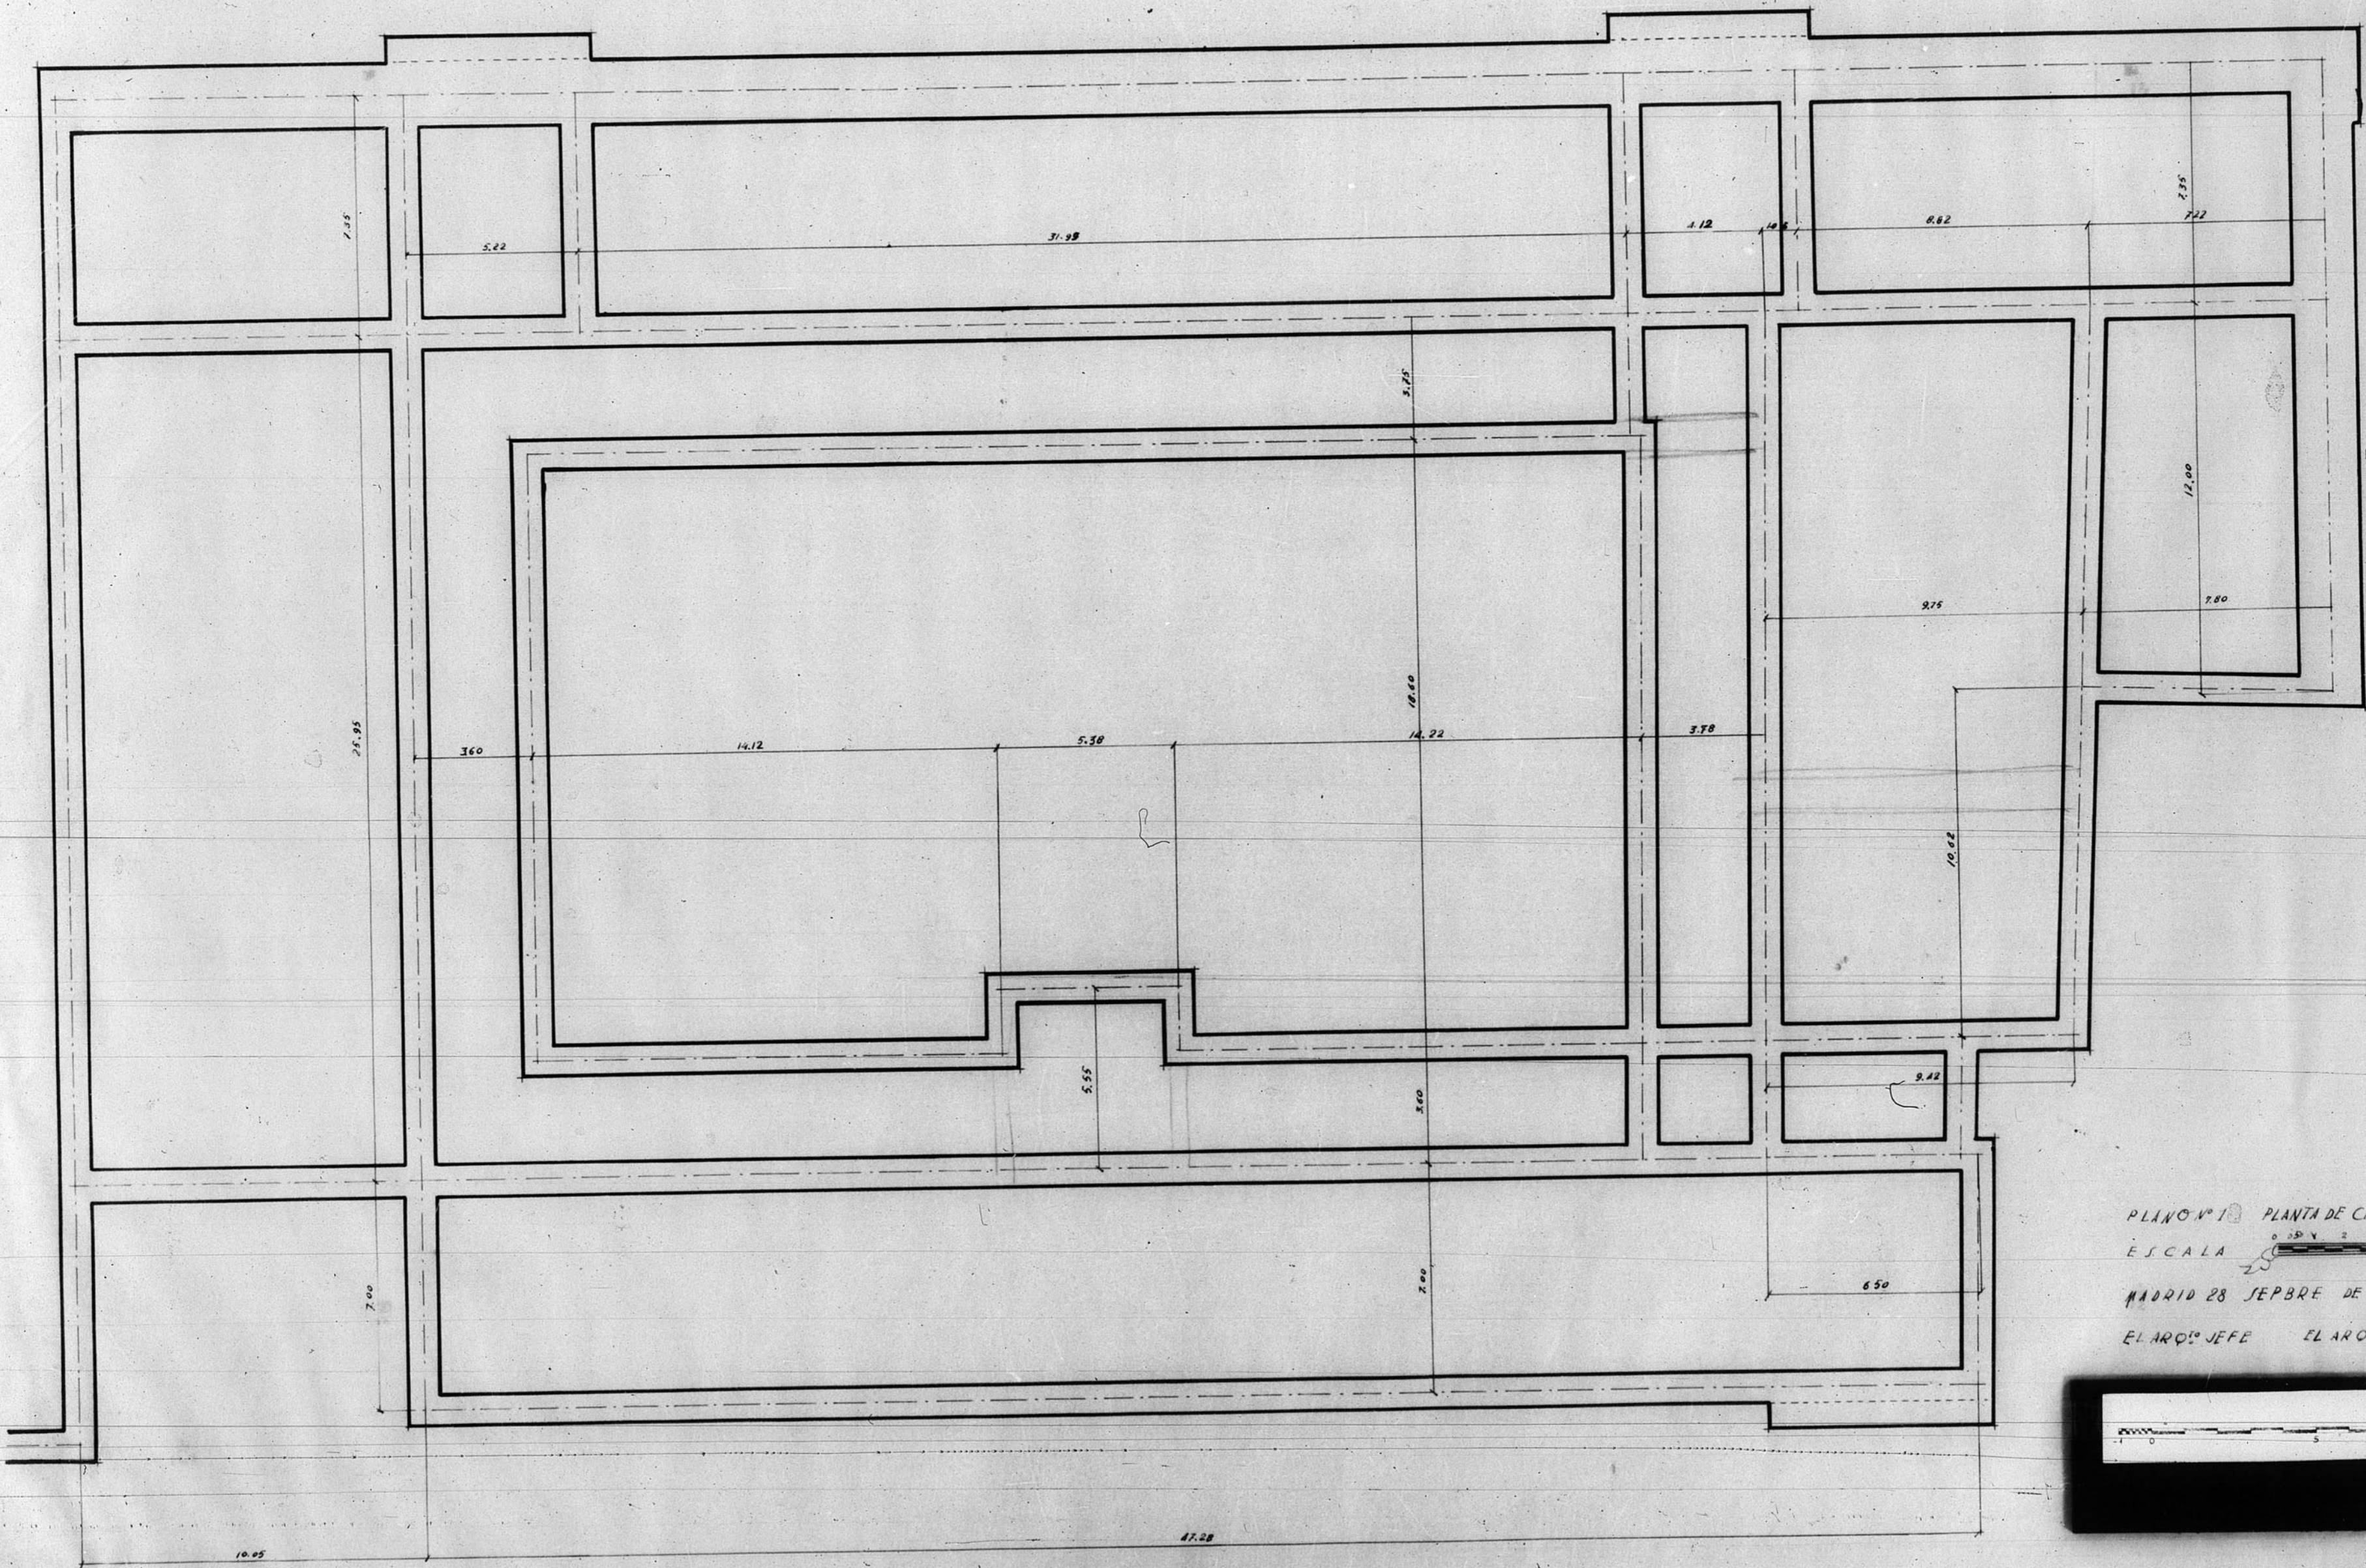

PLANO N.º 1 PLANTA DE CEMENTOS.
 ESCALA 
 MADRID 28 SEPTBRE DE 1946.
 EL ARQ.º JEFE EL ARQUITECTO

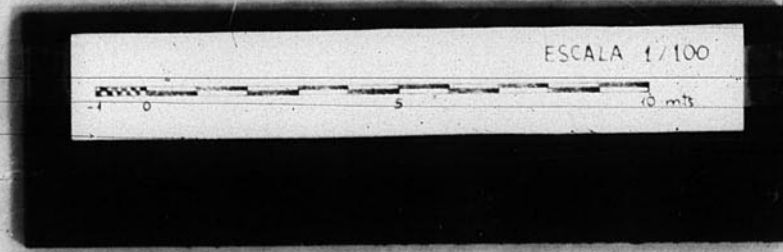

ARCHIVO DE LA COMARCA DE TERUEL
 BARDEJA N.º 10 PLANO N.º 2