


12187

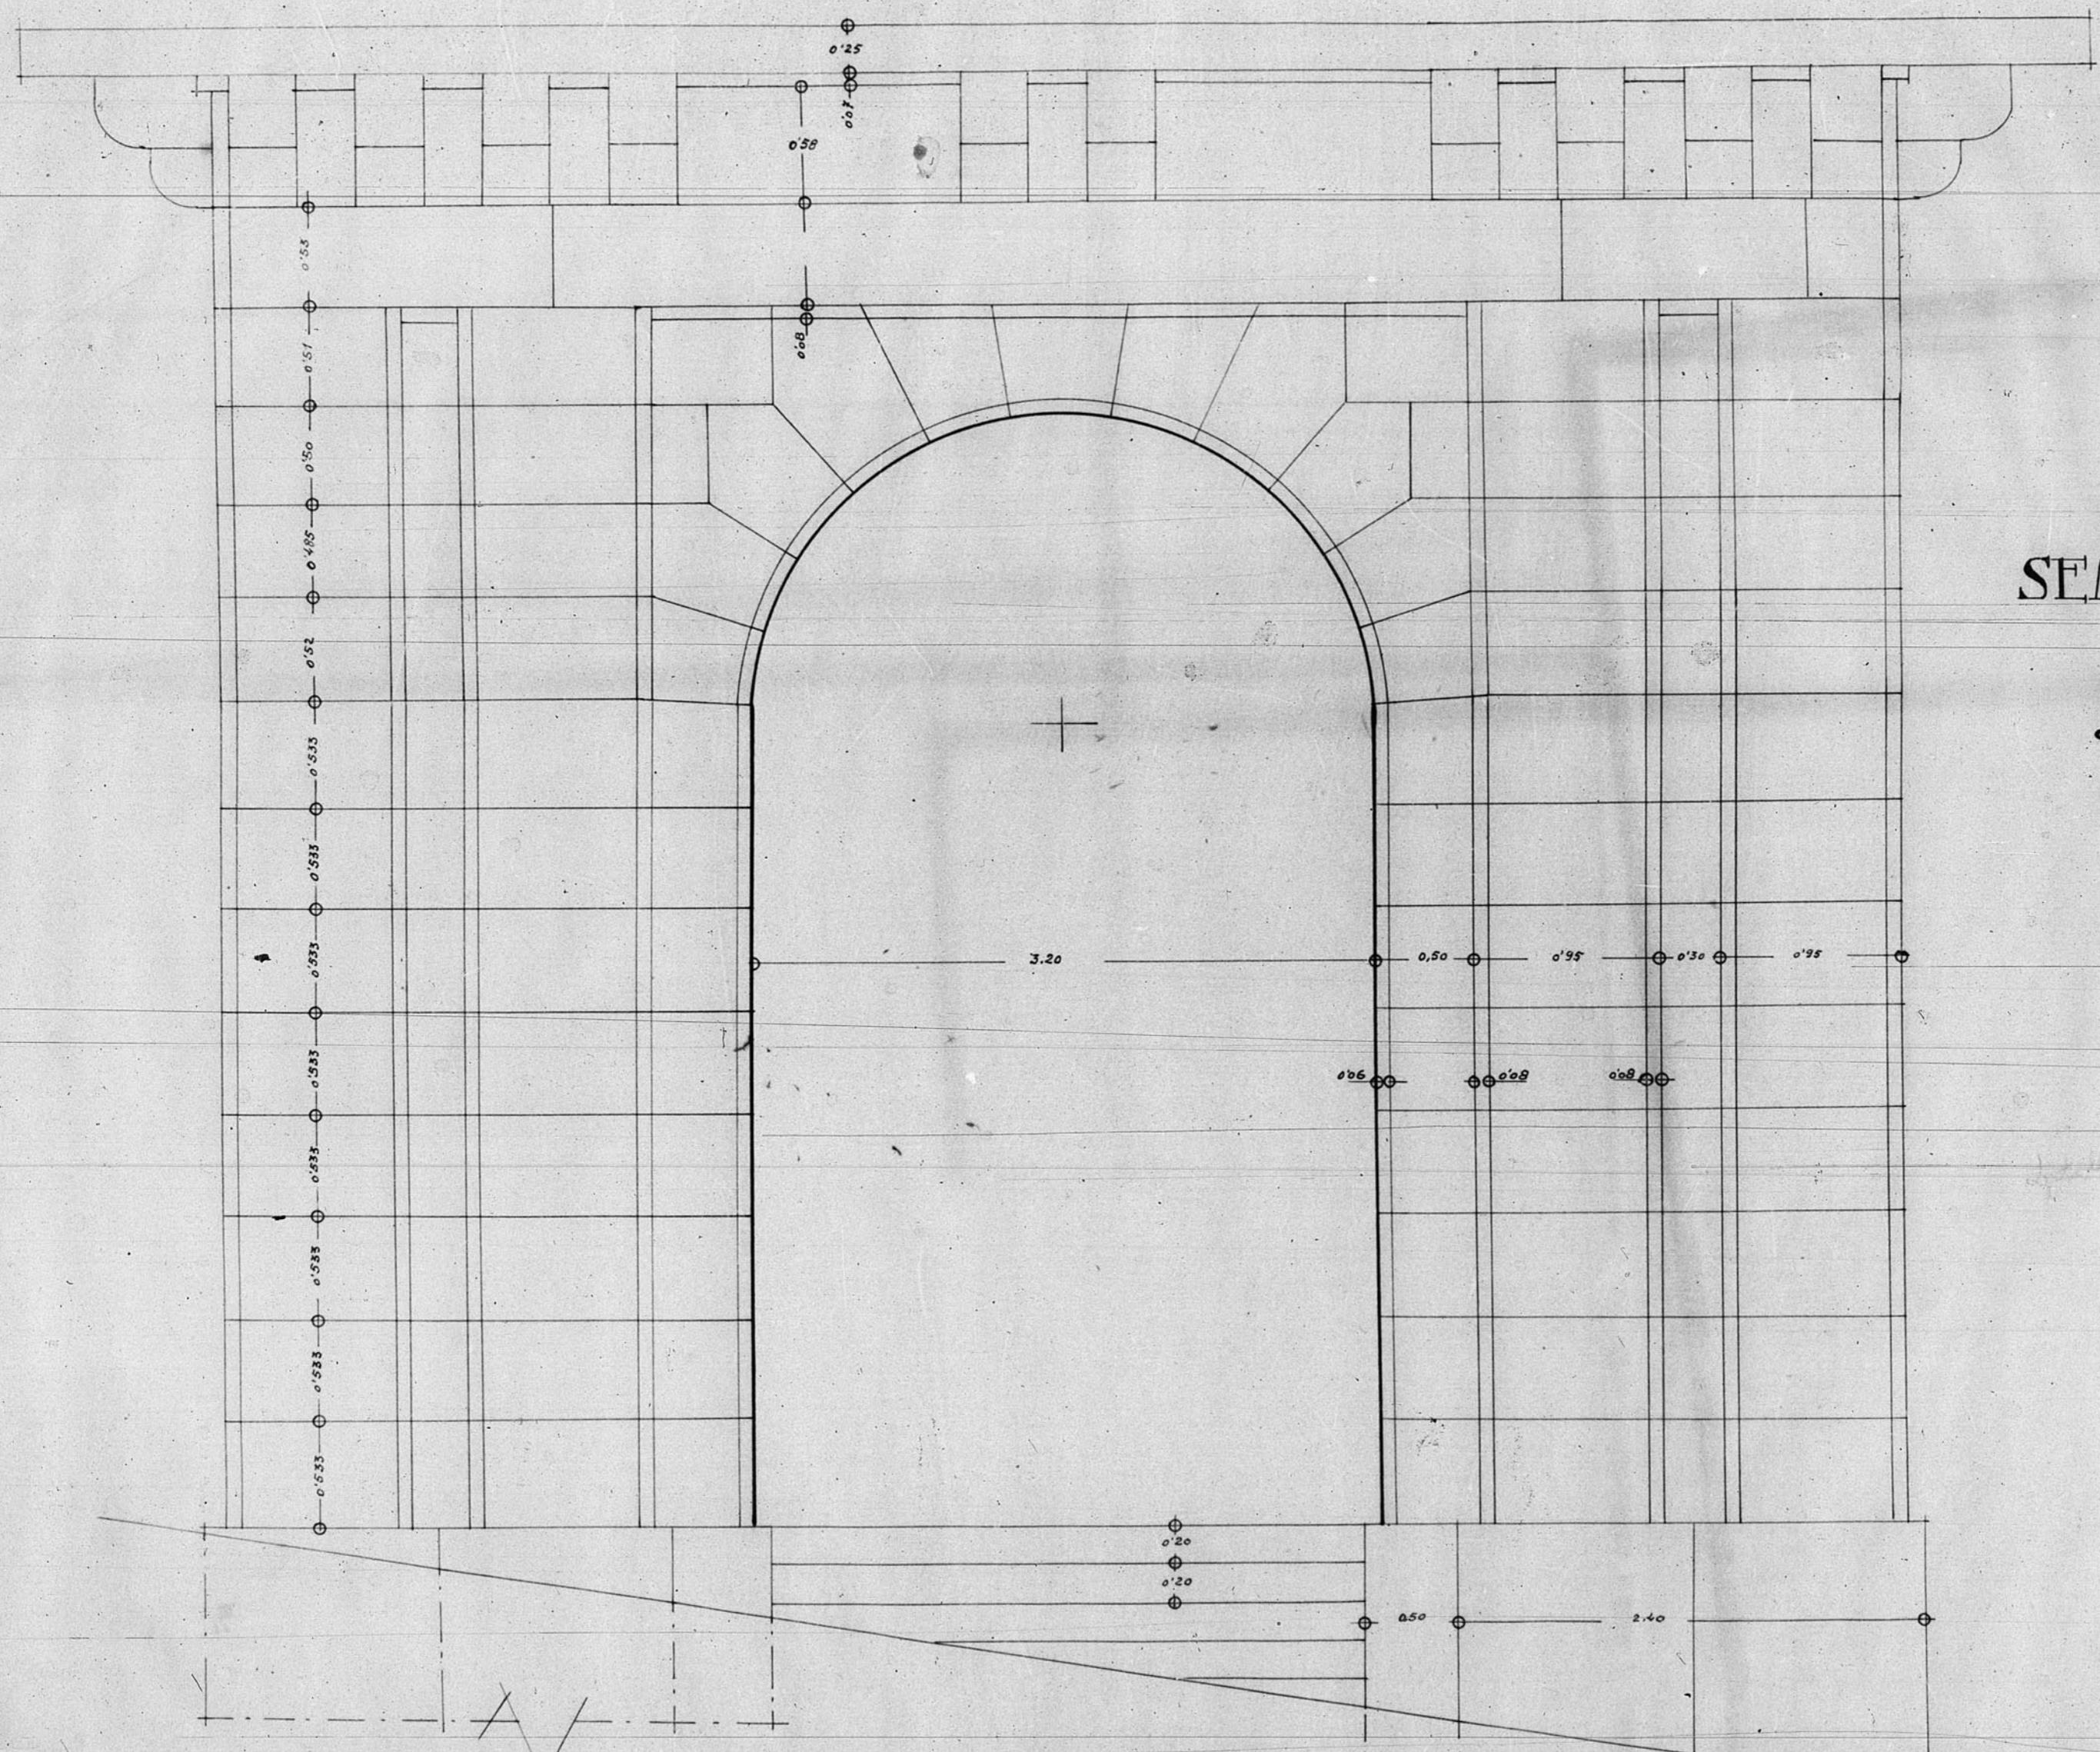

SEMINARIO. - TERUEL

*Detalles:*

*Alzado lateral*

*Escala 1:20*

