13.137

ensanche de Teruel
alcantarillado

AREA DE DISTRIBUCIÓN

escala 1:1000

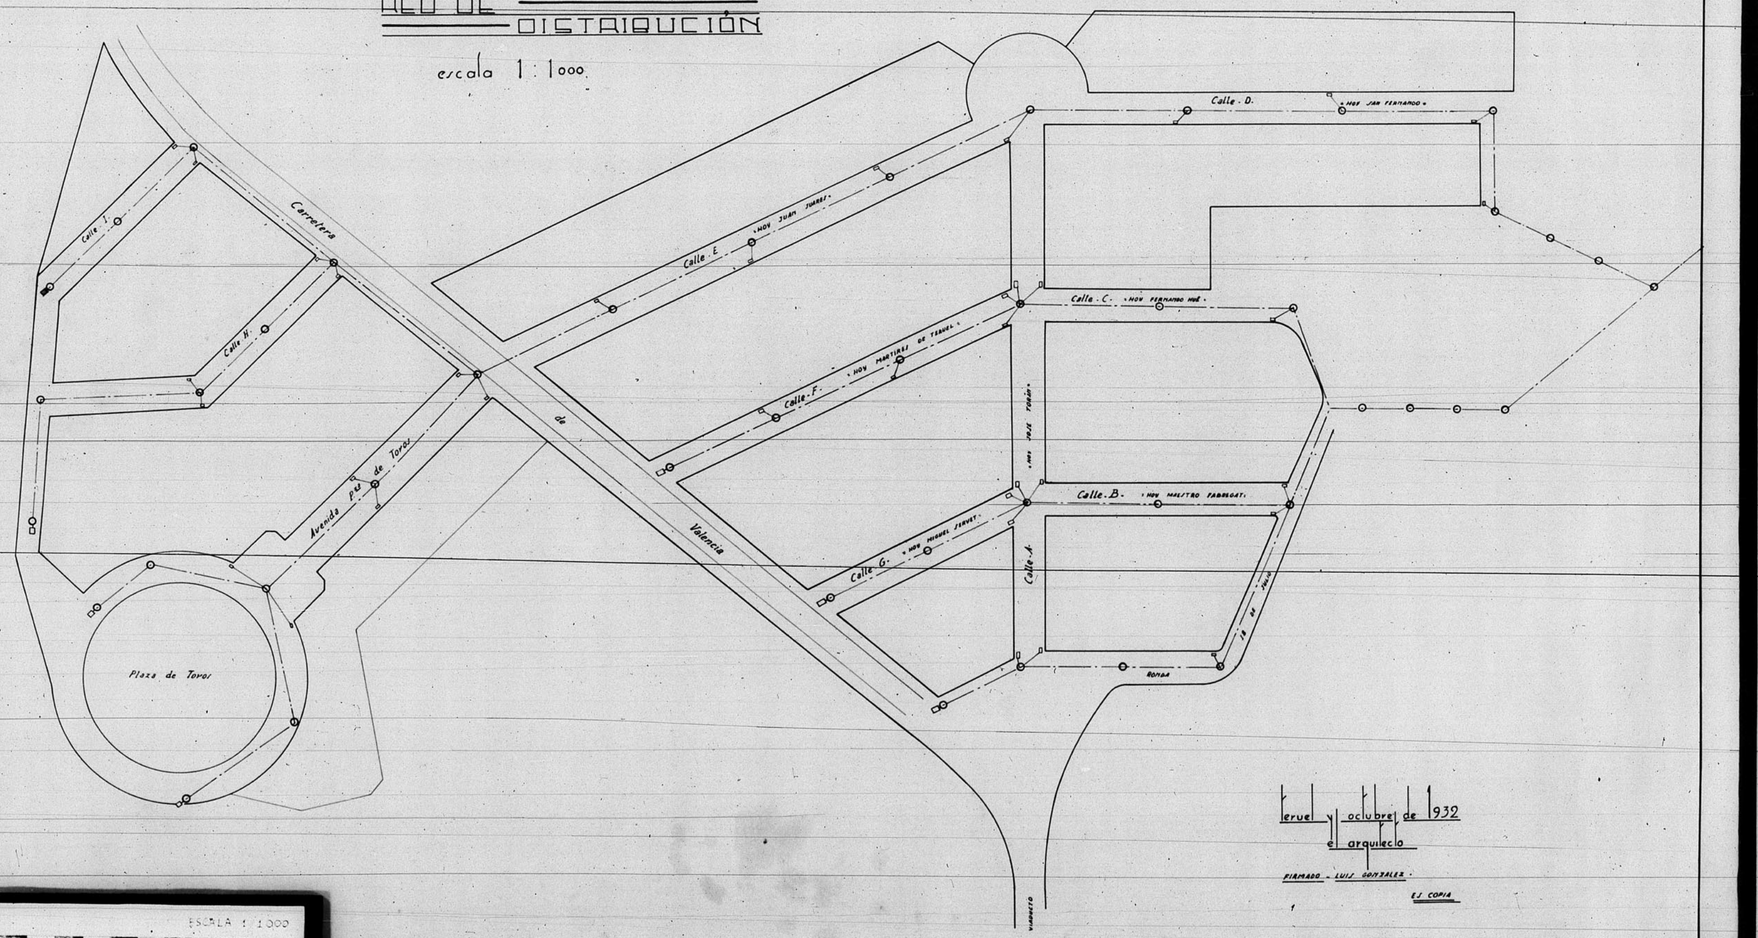

ESCALA 1:1000

-10 0 50 100 mts

Teruel y octubre de 1932

el arquitecto

FIRMADO - LUIS GONZALEZ.

EL COPIA

Teruel. 1344.

GOBIERNO DE ARAGON