
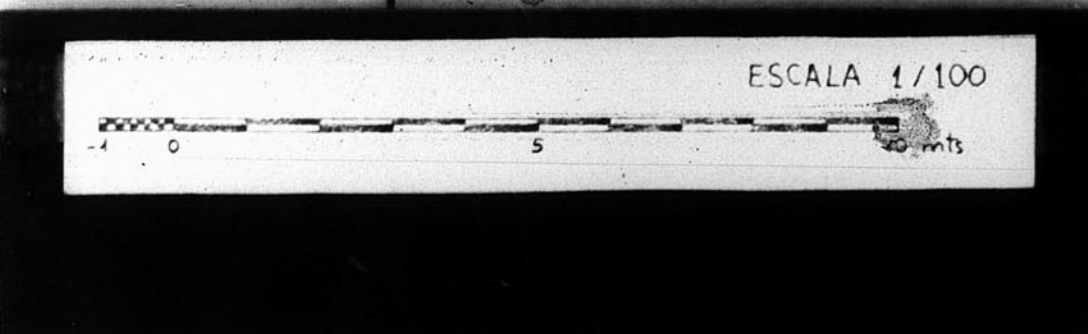


12.505

Dirección General de Regiones Devastadas
Arquitectura

Barriada de las "Cuevas del 7" Casa de Agricultor.
a Escala 1:100

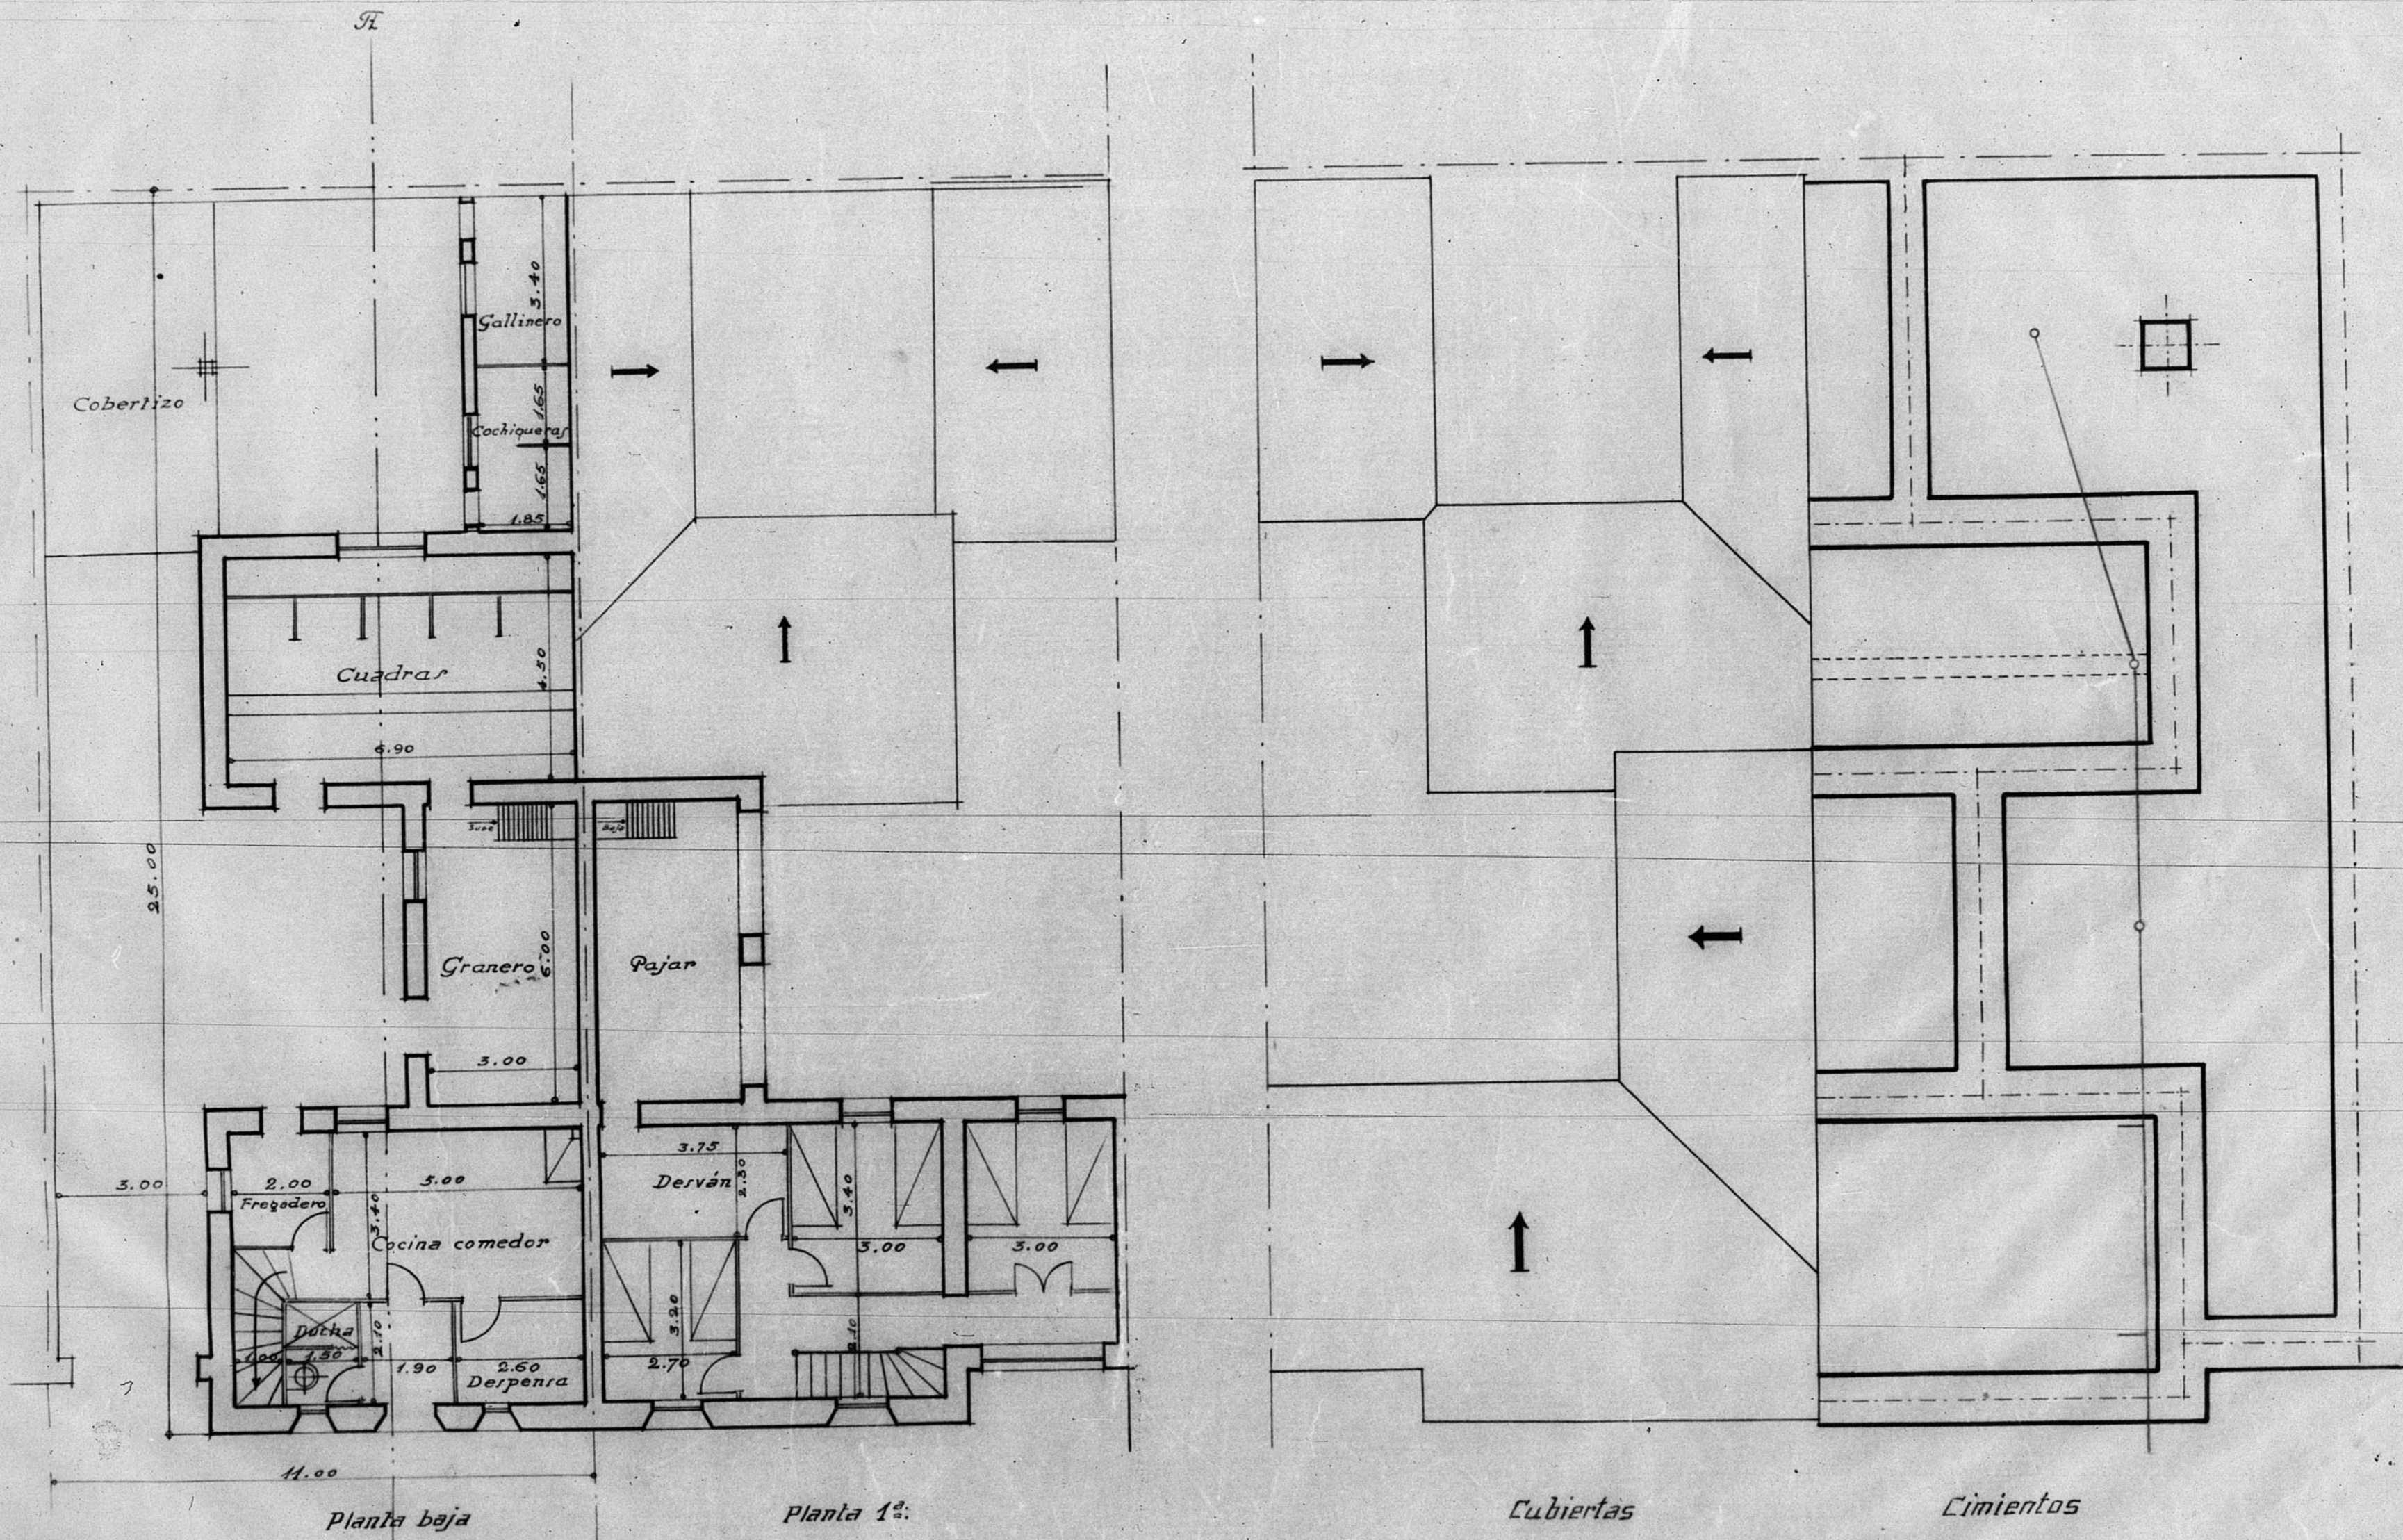

Beruel, Julio de 1940
El Arquitecto

José M. Ruj

COMUNIDAD DE CONSTRUCCION DE LA PROVINCIA DE TERUEL
Número de Archivo: 117