12.371

# PLAZA DE PEREZ PRADO
TERUEL

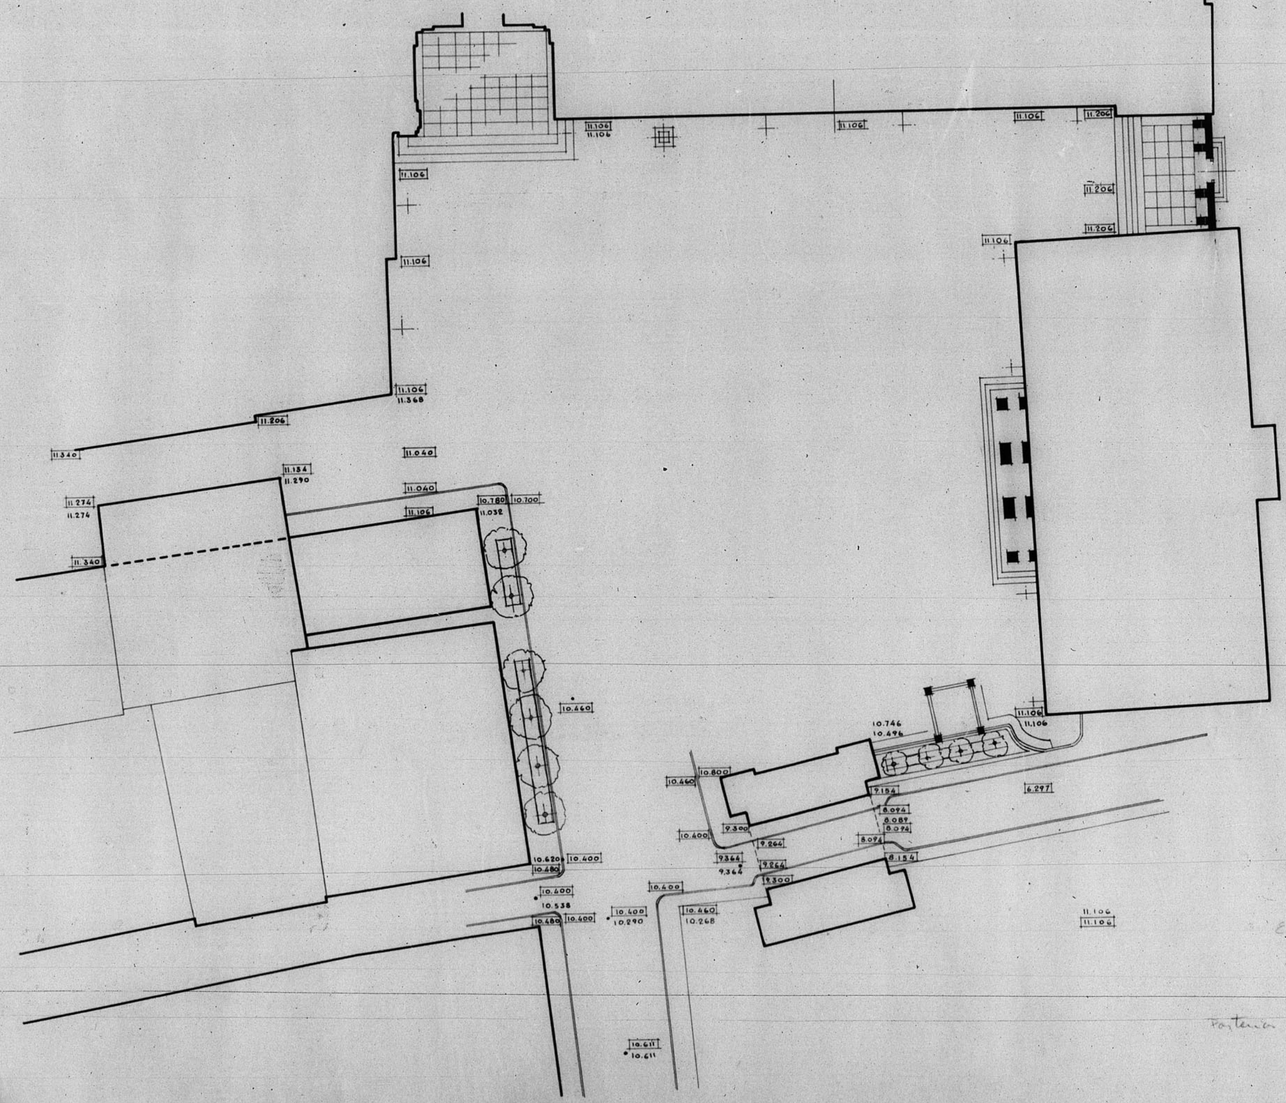


ESCALA 1:200

-5 0 5 10 15 20 mts

Escala 1:200

Posterior a junio 1947

ARCHIVO DE LA COMANDANCIA DE OBRAS
BANDEJA N.º 70 PLANO N.º 762



GOBIERNO DE ARAGON