
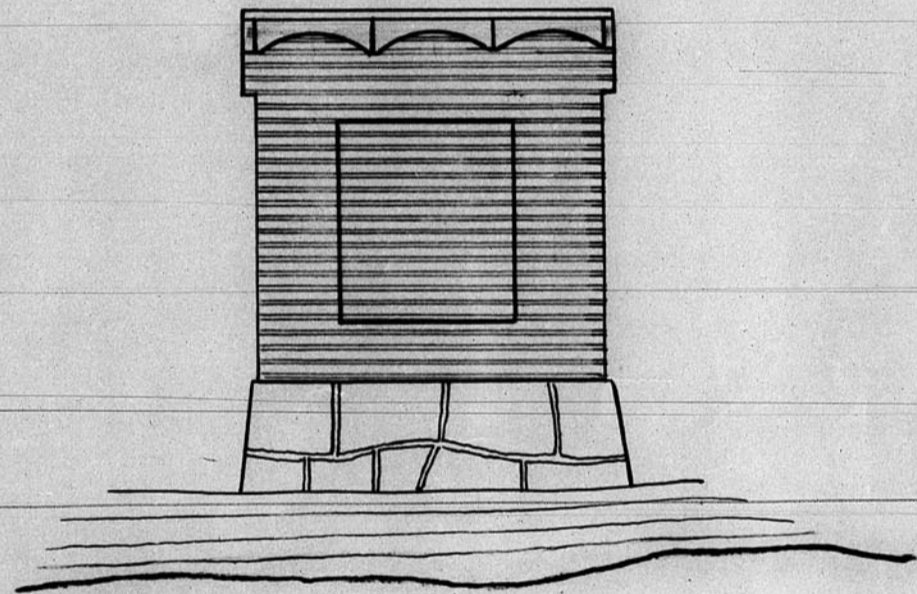


13.374

13.374

B-4 u: 112

PASARELA

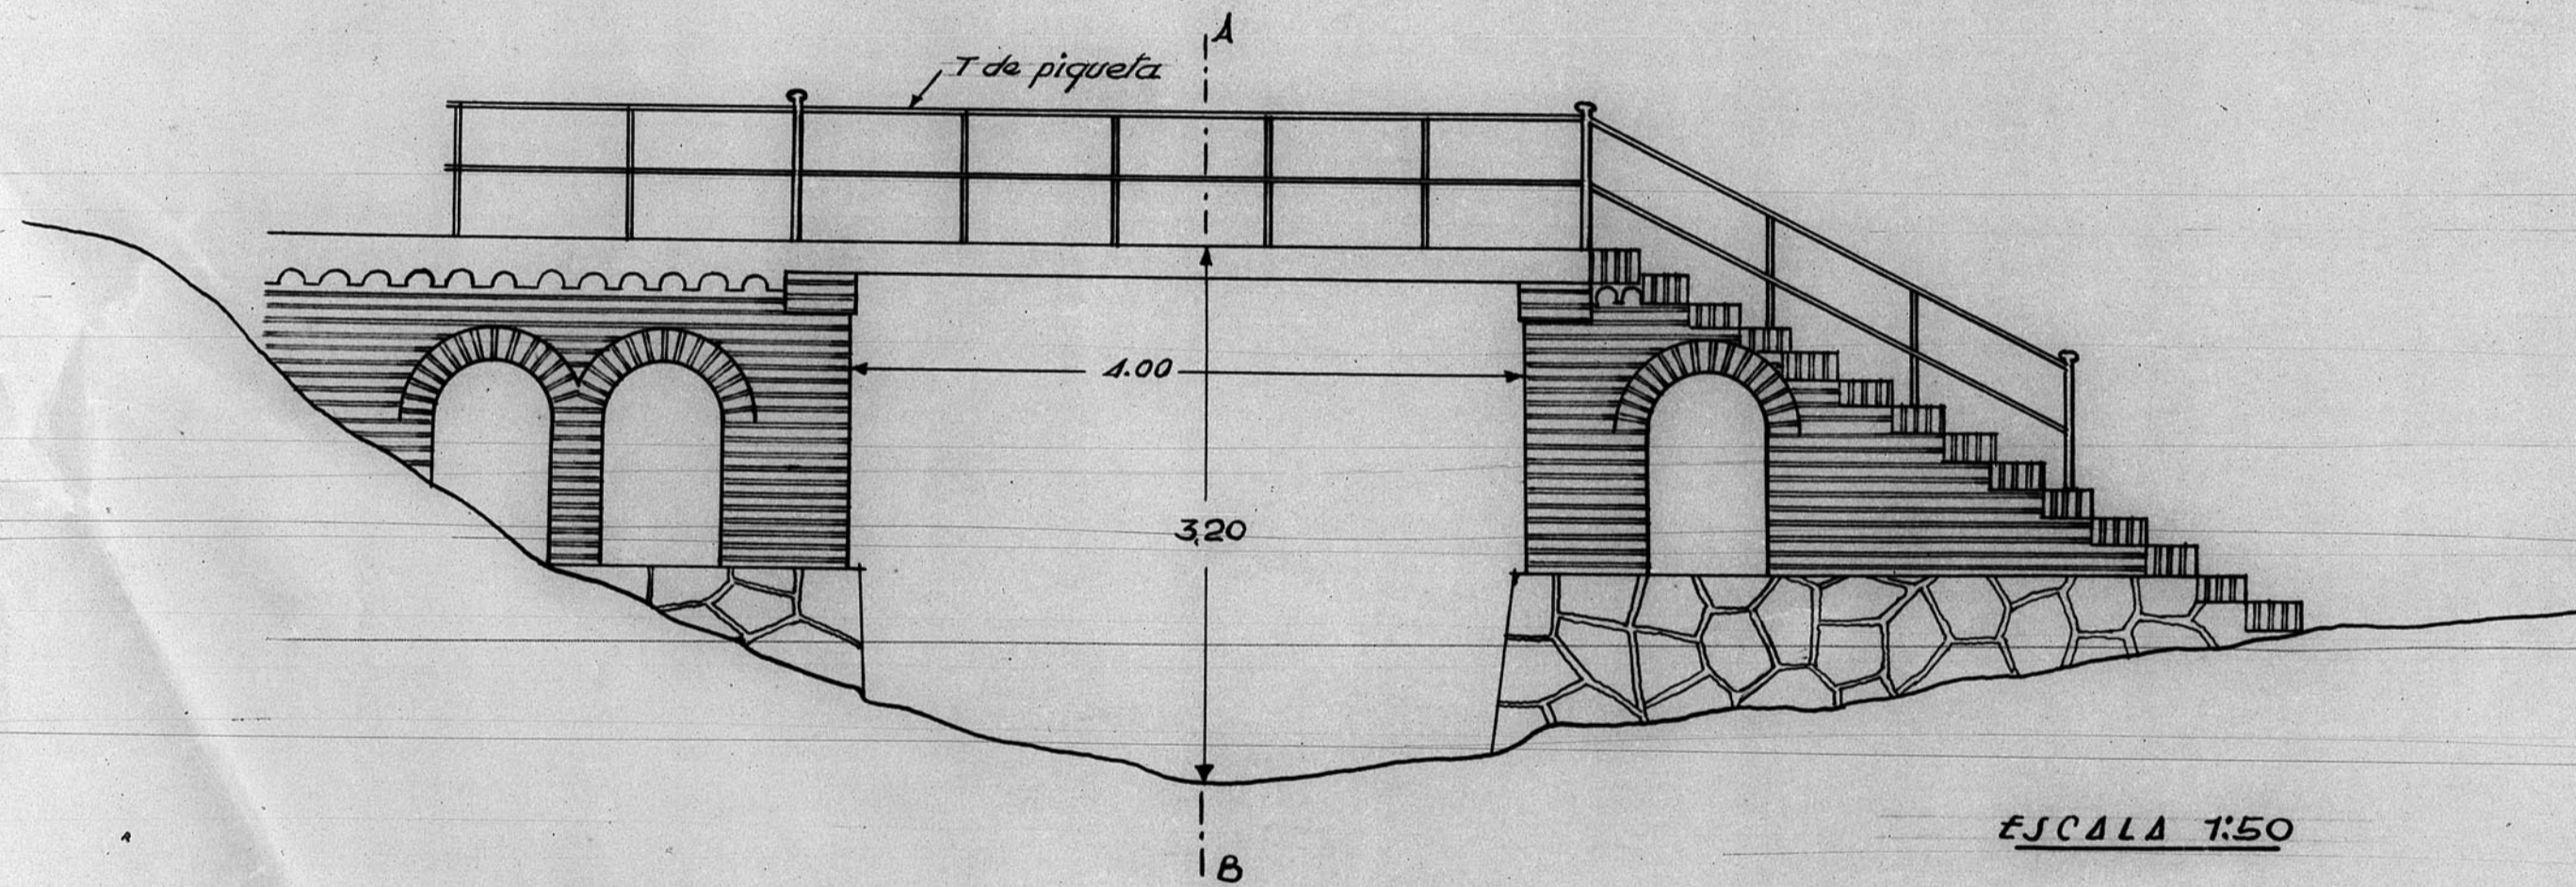

ESCALA 1:50

SECCION A-B

ARCHIVO DE LA COMARCA DE
TERUEL
BANDEJA N.º 9 PLANO N.º 672

