


13641

13641

Bloque de viviendas: San Francisco
Columado de pilas

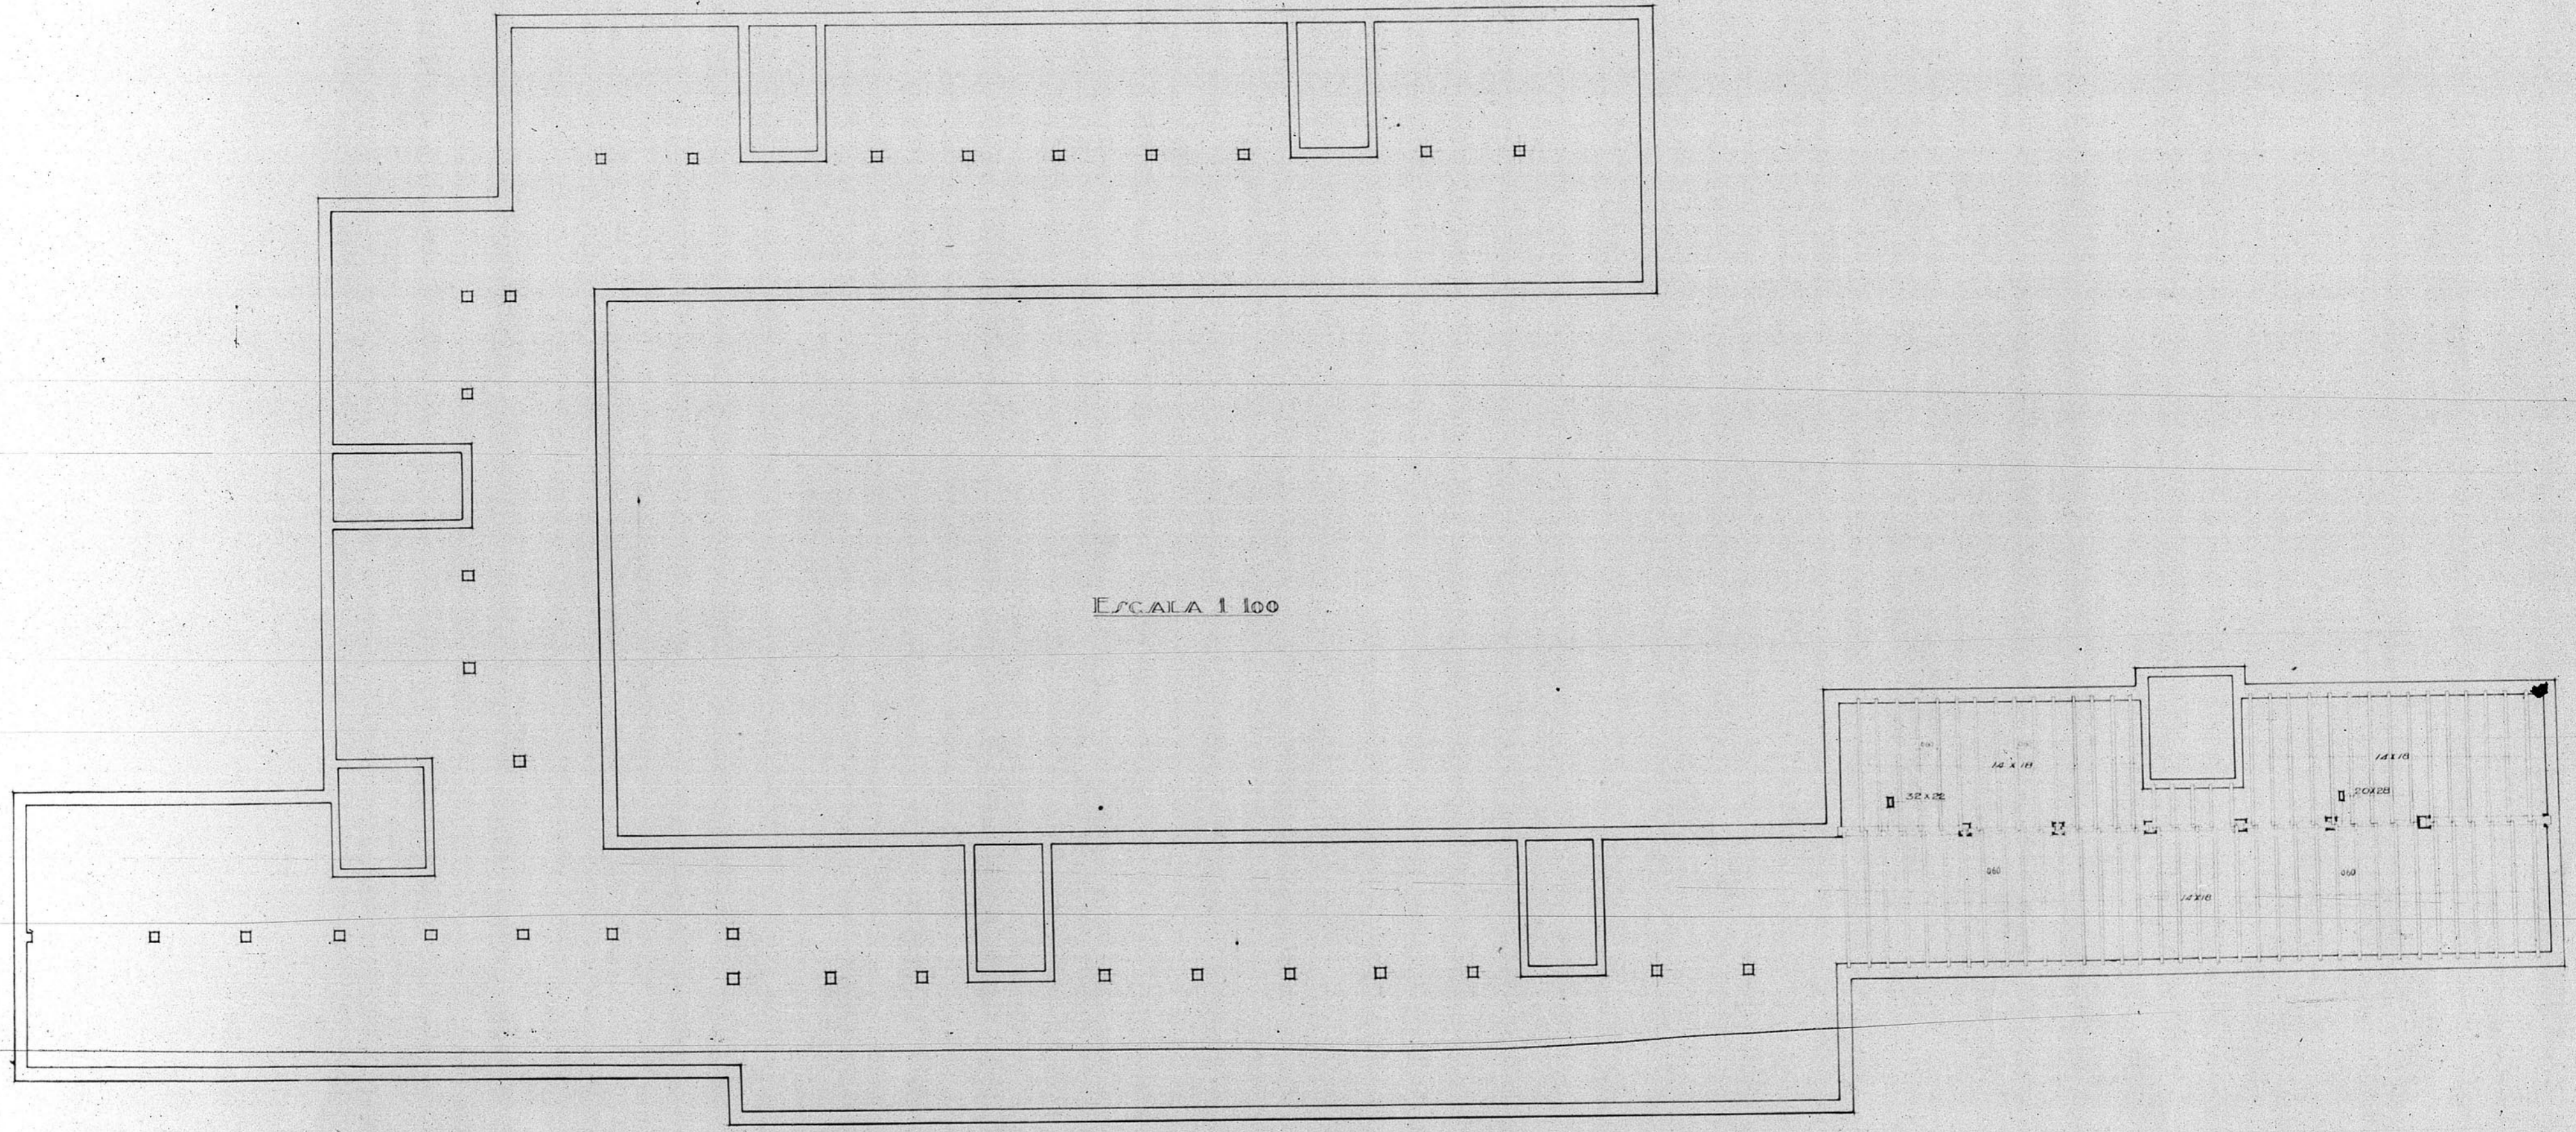

ESCALA 1 100

