
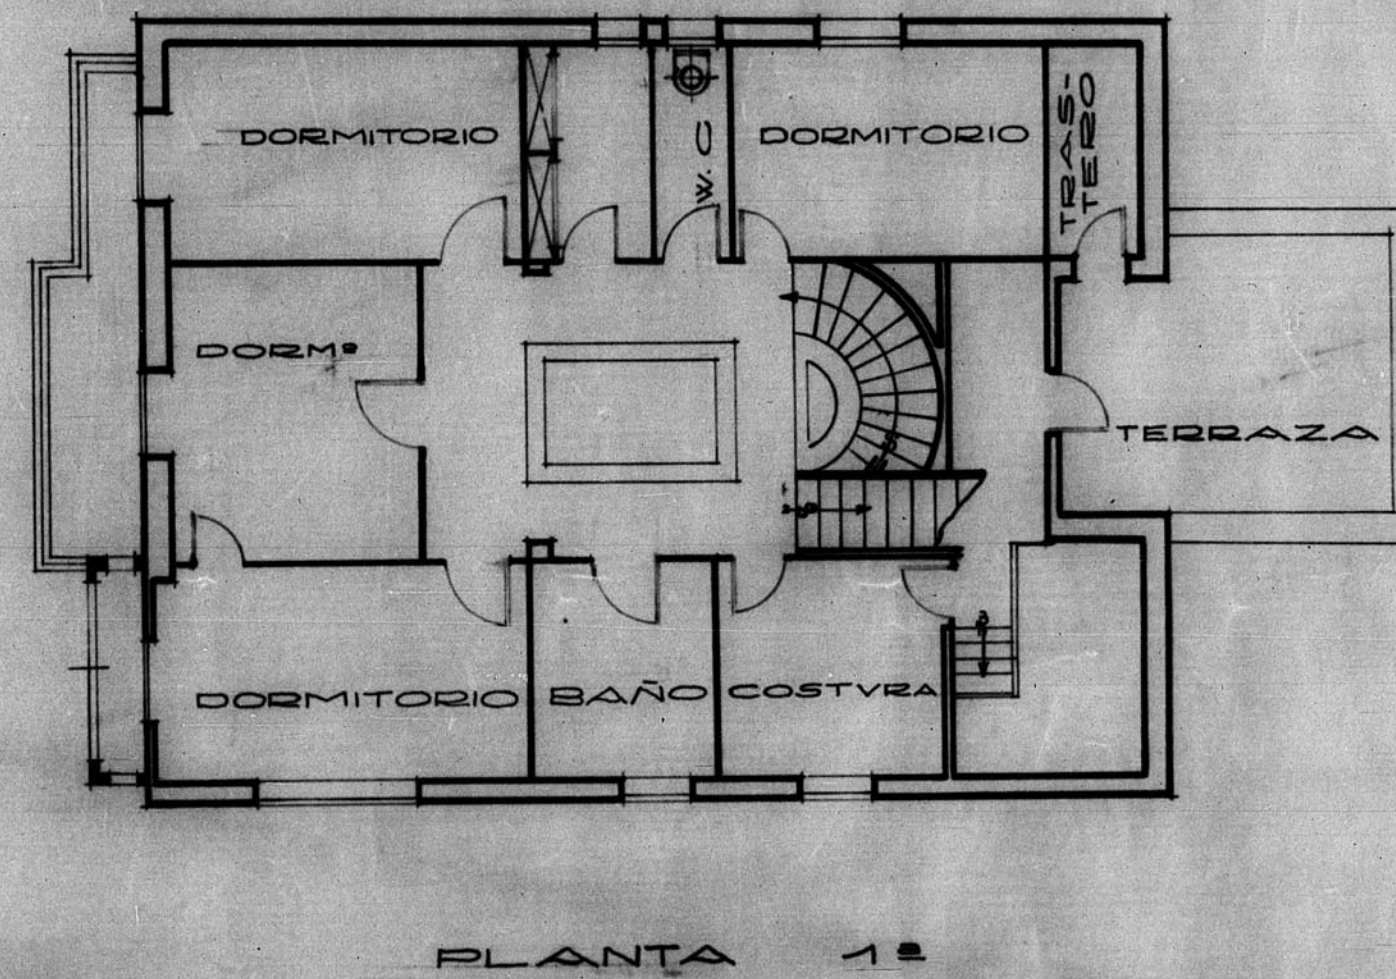


Estado Actual y Reforma.
H-T-1.

12.948

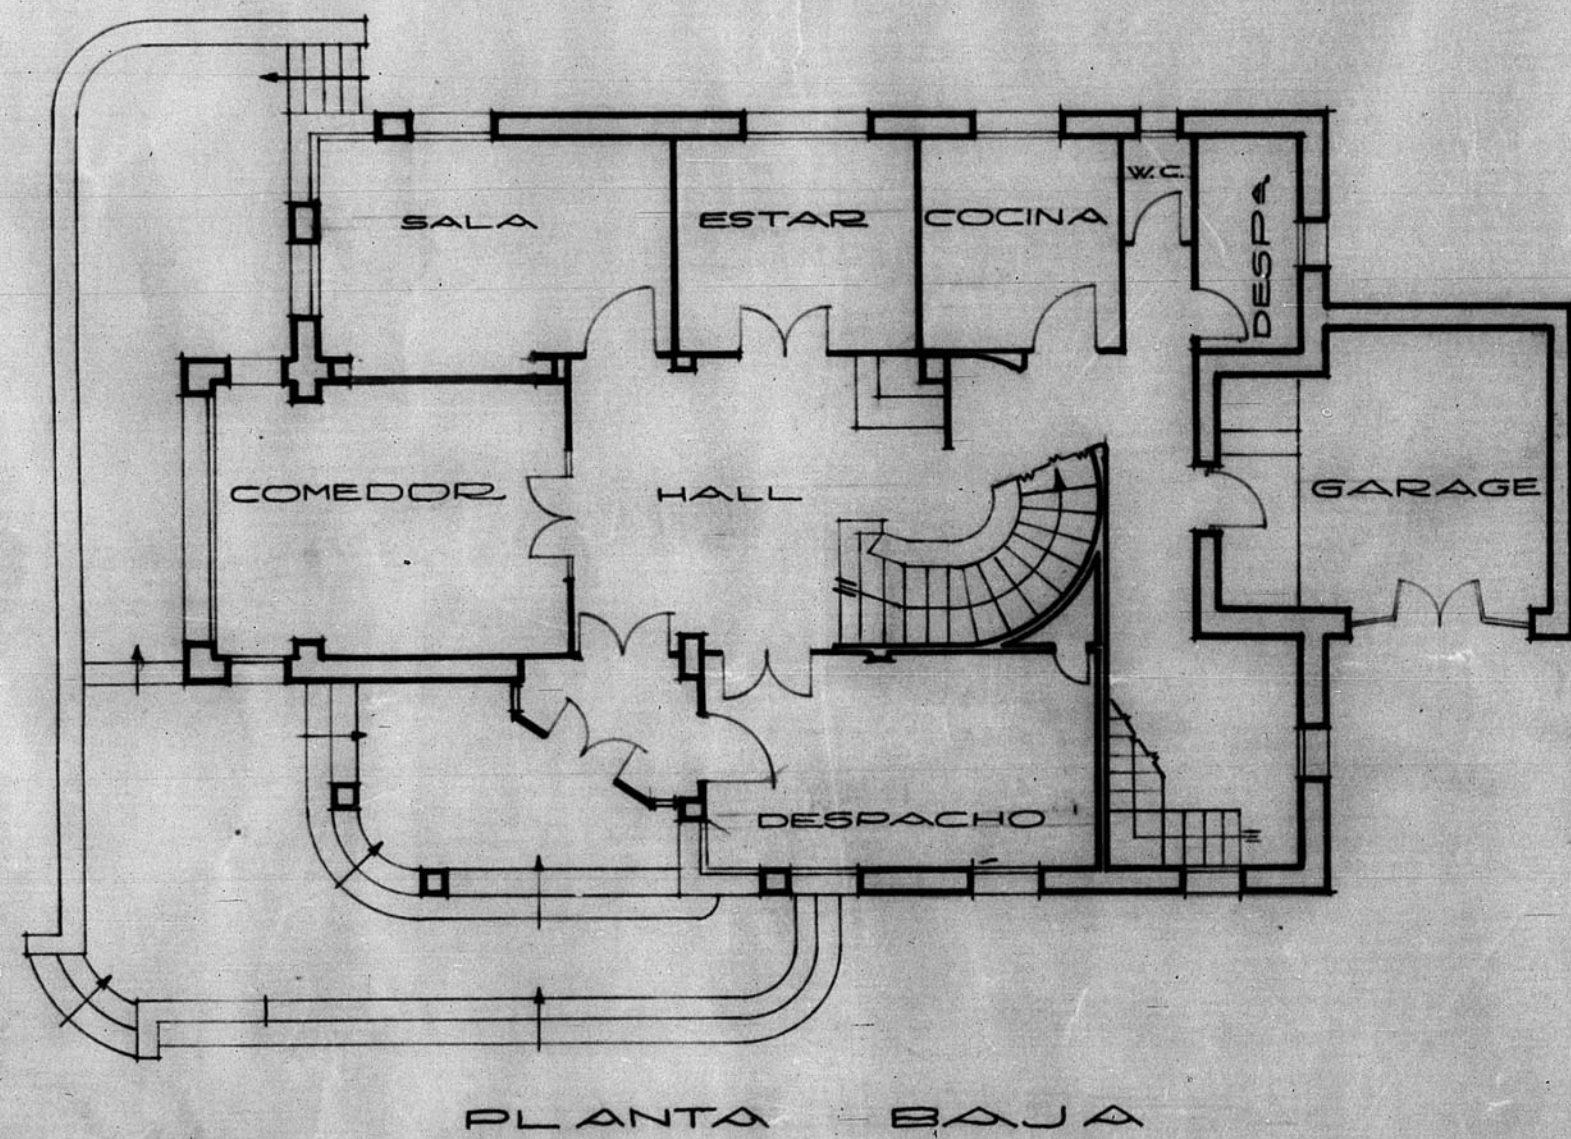

567

OFICINA DE ARQUITECTURA DE LA PROVINCIA DE TERUEL
Nº de Activo: 12.948

