


13521

Dirección General de Regiones Devastadas  
Catedral de Albarracín

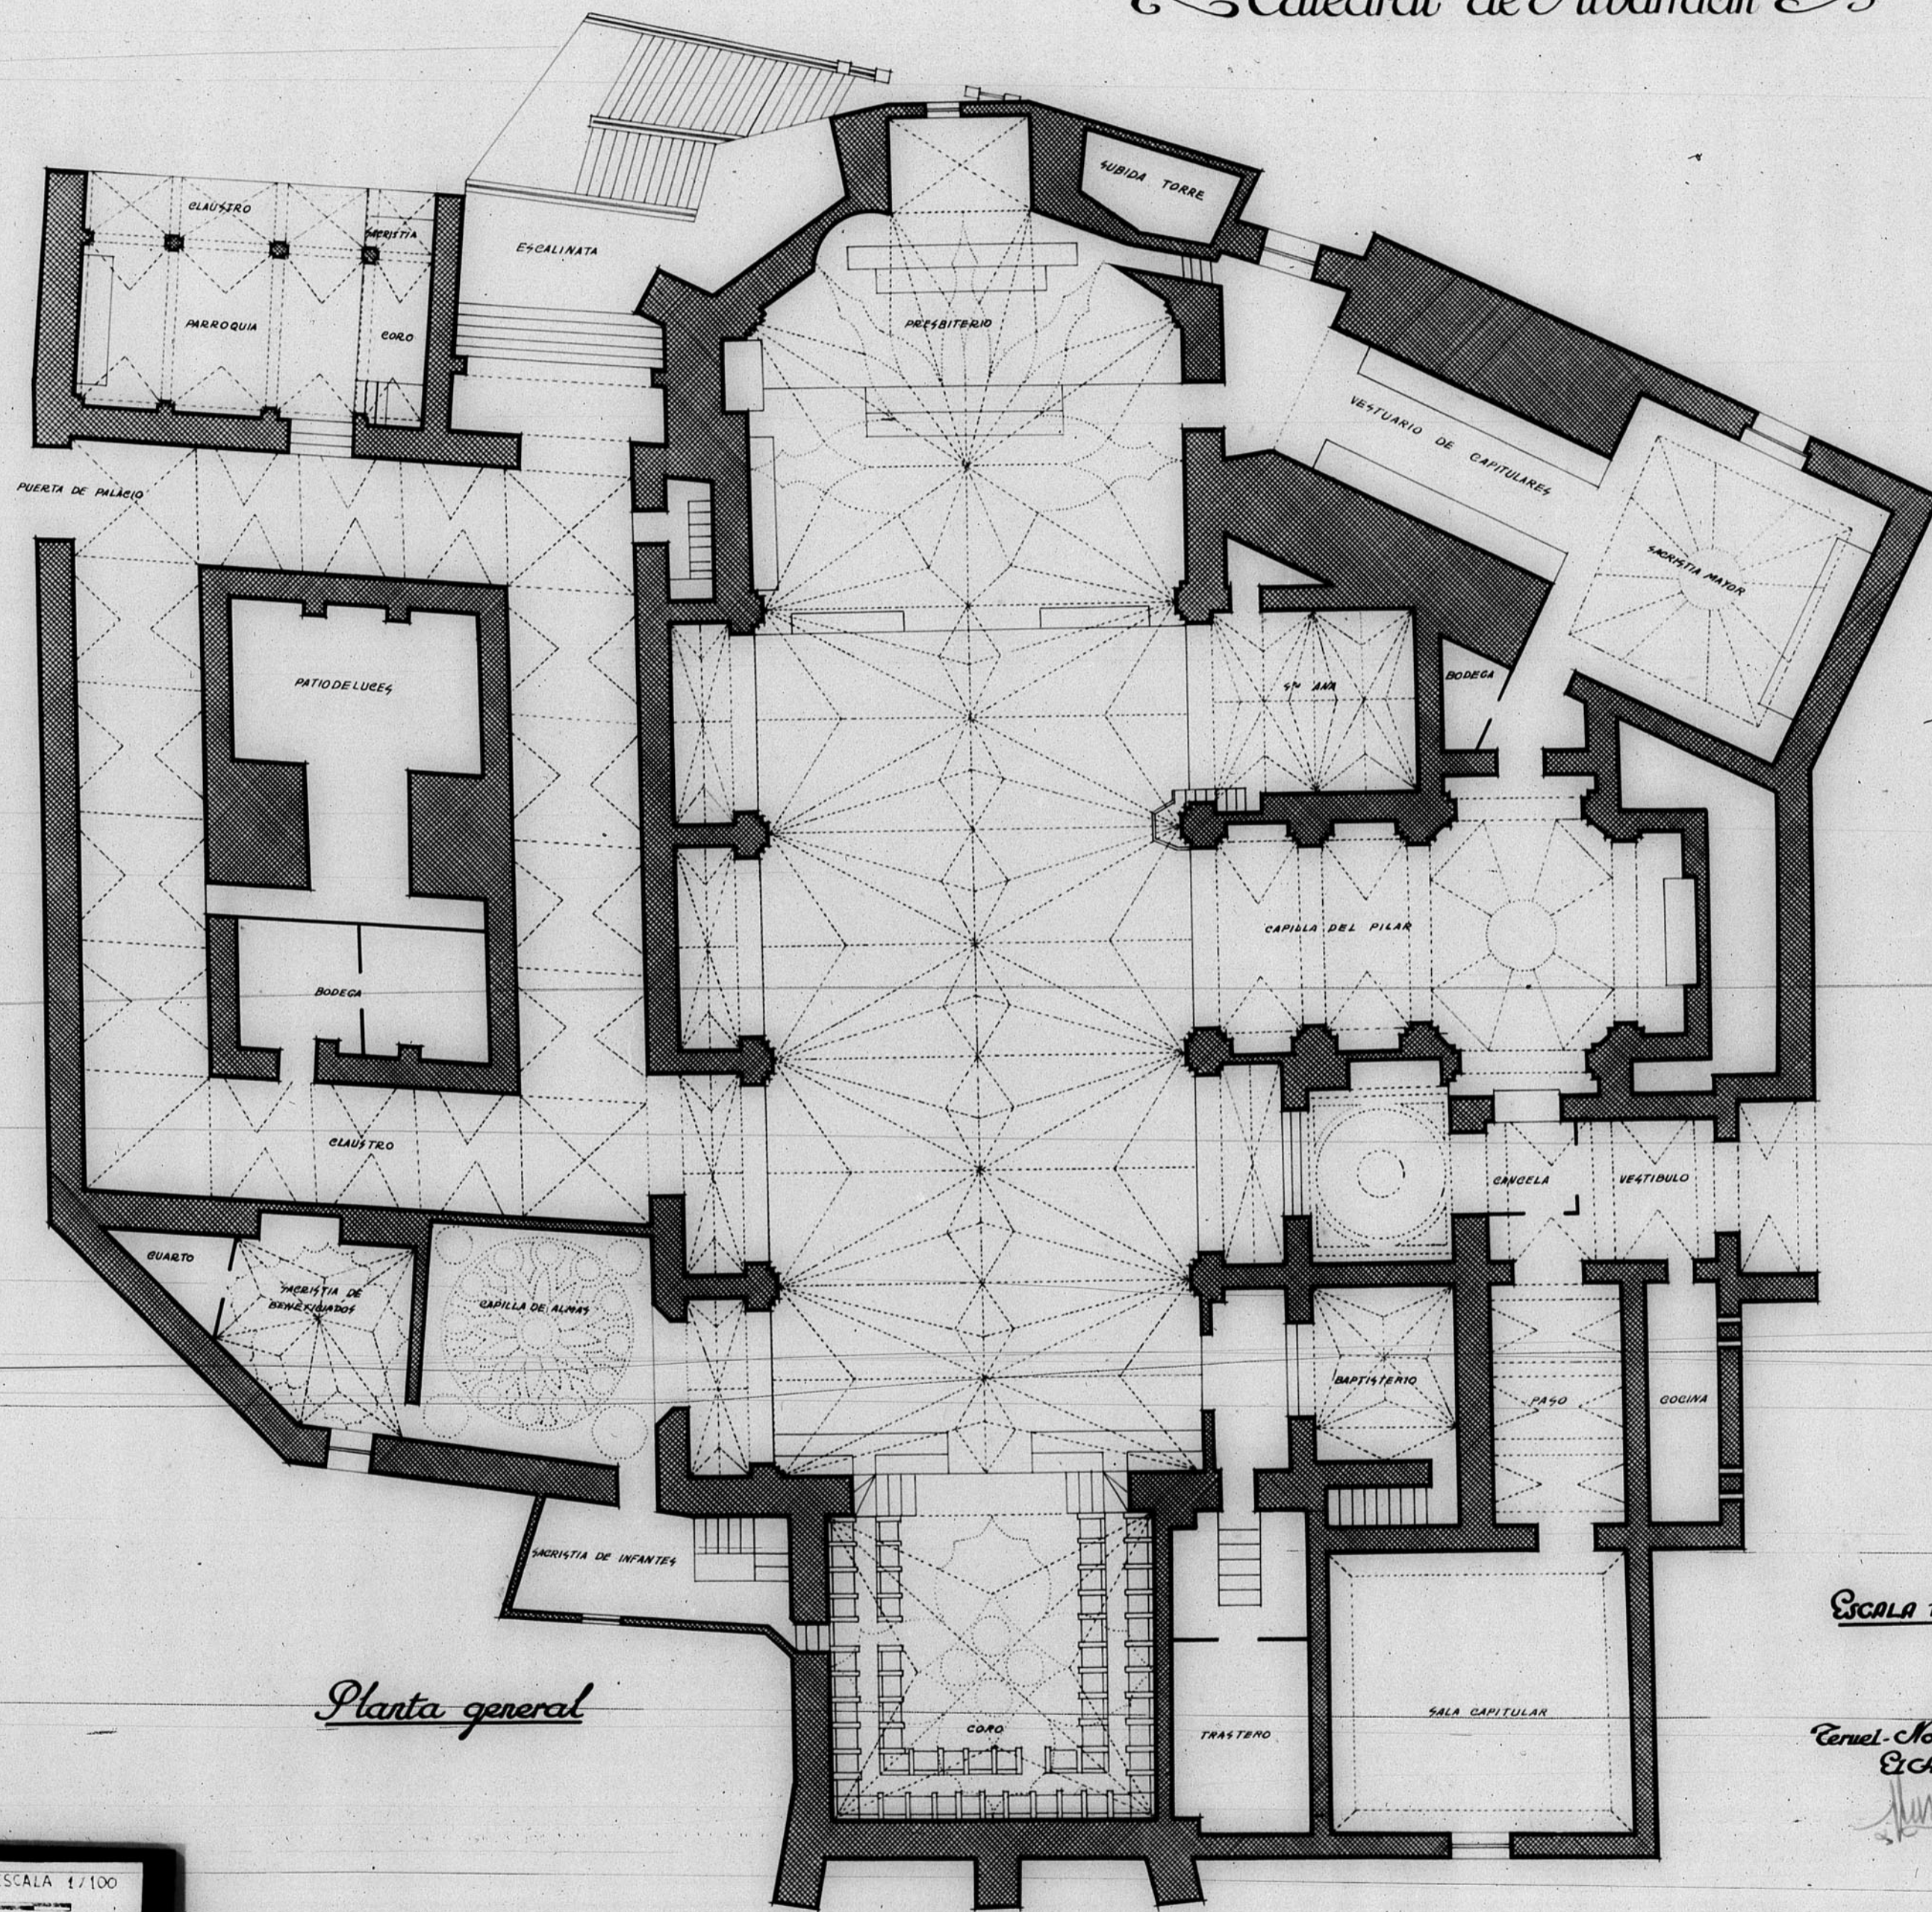

Planta general

ESCALA 1:100

Ceruel. Noviembre - 1948  
El Arquitecto.

*[Handwritten signature]*

