


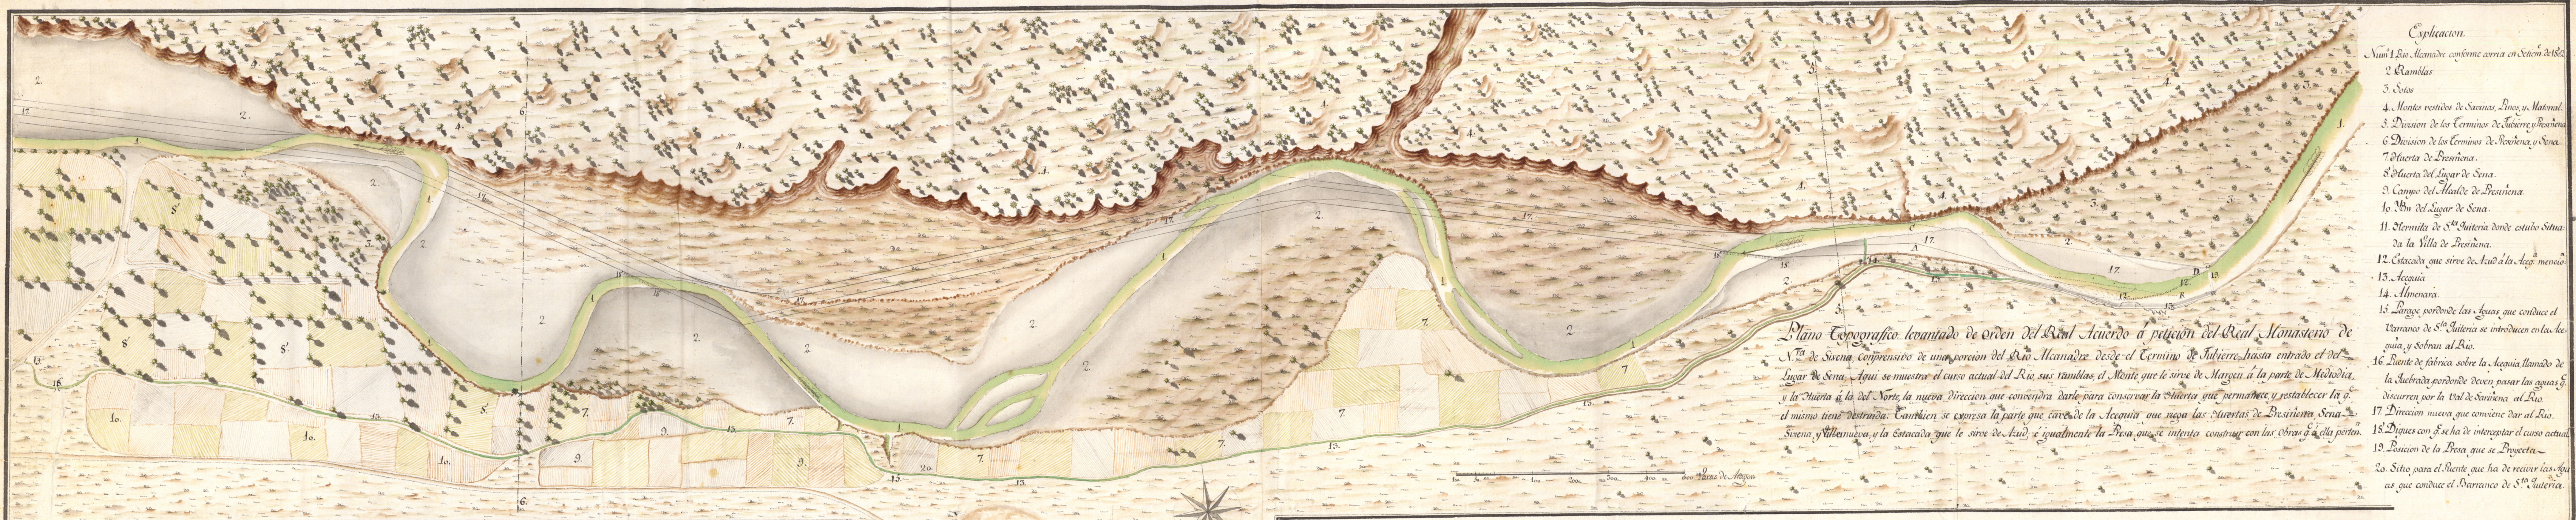

- Explicacion.**
- Núm 1 Rio. Alcanadre conforme corria en Setien de 1822.
 - 2 Ramblas
 - 3 Sotos
 - 4 Montes vestidos de Savinas, Pinos, y Matorral.
 - 5 Division de los terminos de Juliure, y Bresinena.
 - 6 Division de los terminos de Bresinena, y Serna.
 - 7 Huerta de Bresinena.
 - 8 Huerta del Lugar de Serna.
 - 9 Campo del Monte de Bresinena.
 - 10 Vin del Lugar de Serna.
 - 11 Ermita de S.ª Antoria donde estubo situada la Villa de Bresinena.
 - 12 Estacada que sirve de Azud á la Acequia mencionada.
 - 13 Acequia.
 - 14 Almenara.
 - 15 Paraje por donde las Aguas que conduce el Varranco de S.ª Antoria se introducen en las Aceguia, y sobran al Rio.
 - 16 Puente de fabrica sobre la Acequia llamado de la Huerta por donde deben pasar las aguas q. discurren por la Val de Serna, al Rio.
 - 17 Direccion nueva que conviene dar al Rio.
 - 18 Diques con q. se ha de interceptar el curso actual.
 - 19 Posicion de la Presa que se proyecta.
 - 20 Sitio para el Puente que ha de recibir las Aguas que conduce el Varranco de S.ª Antoria.

Figura 3.ª Perfil por las lineas EFGH.

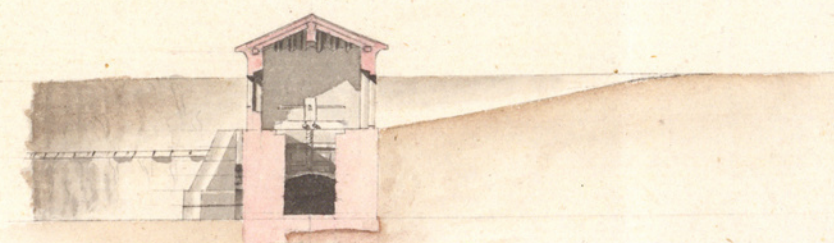


Fig. 4.ª Vista y Perfil por la linea CD.

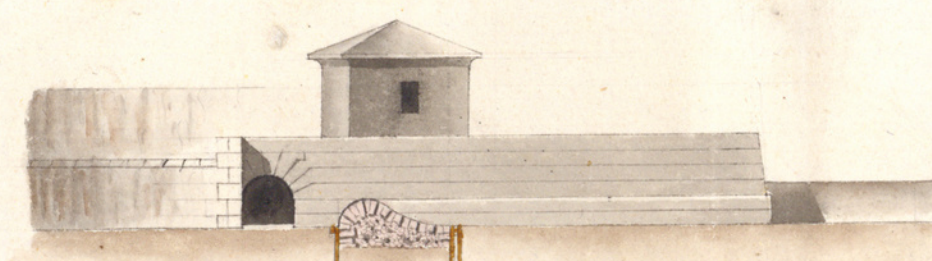


Fig. 5.ª Vista y Perfil por la linea AB.

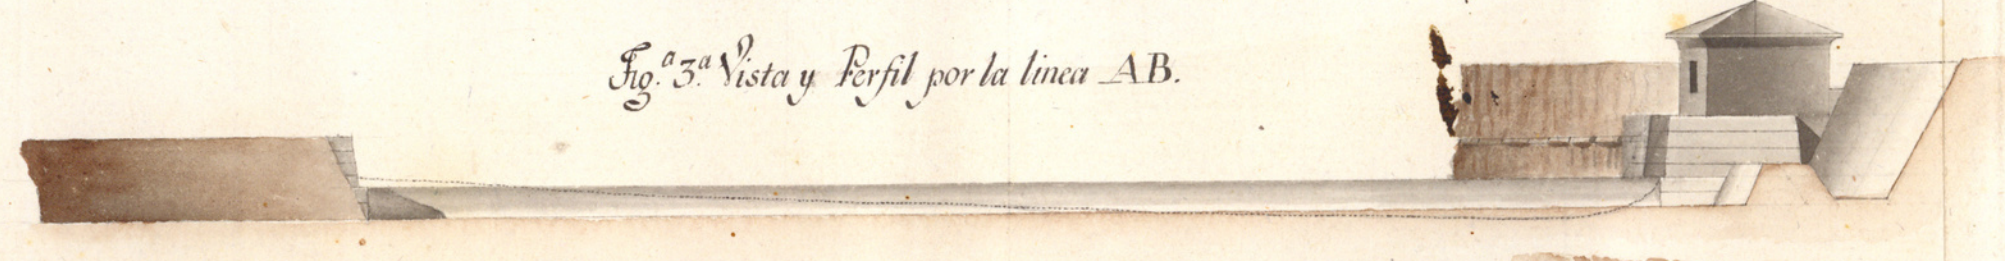


Figura 7.ª Perfil que manifiesta los Diques i ensamble de uno de los Diques de Madera y Corroyen q. se ha de construir en los parajes señalados en el Plano General con el Num. 18.


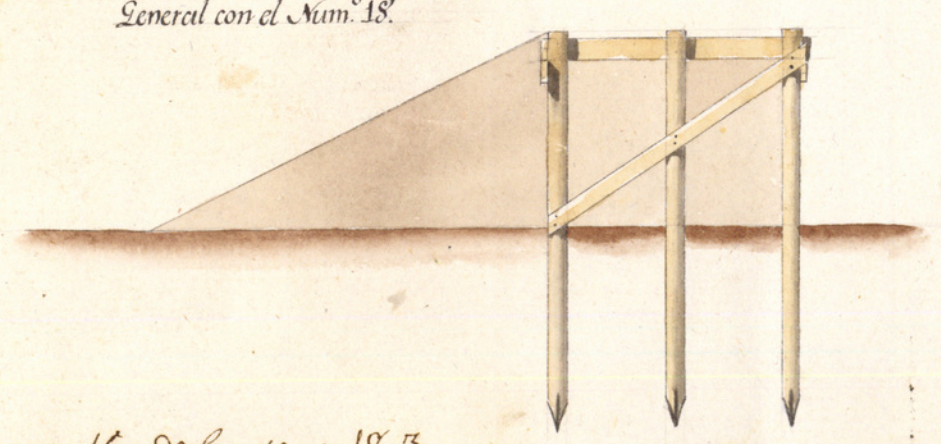


Fig. 6.ª Perfil de sola la Presa arreglada á mayor Escala.

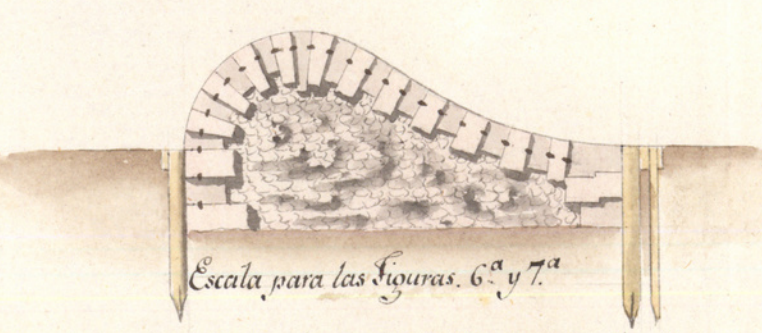

Escala para las Figuras 6.ª y 7.ª

Escala á Pieze para las Figuras 2.ª, 3.ª, 4.ª, y 5.ª

Fig. 2.ª Planta en tamaño mayor de la Presa y Murallas de resguardo i Puente. Explicacion Num. 1 Presa 2 Murallas 3 Boquera 4 Casa de Compuertas 5 Acequia 6 Langares 7 Muralla de resguardo hacia el Soto.


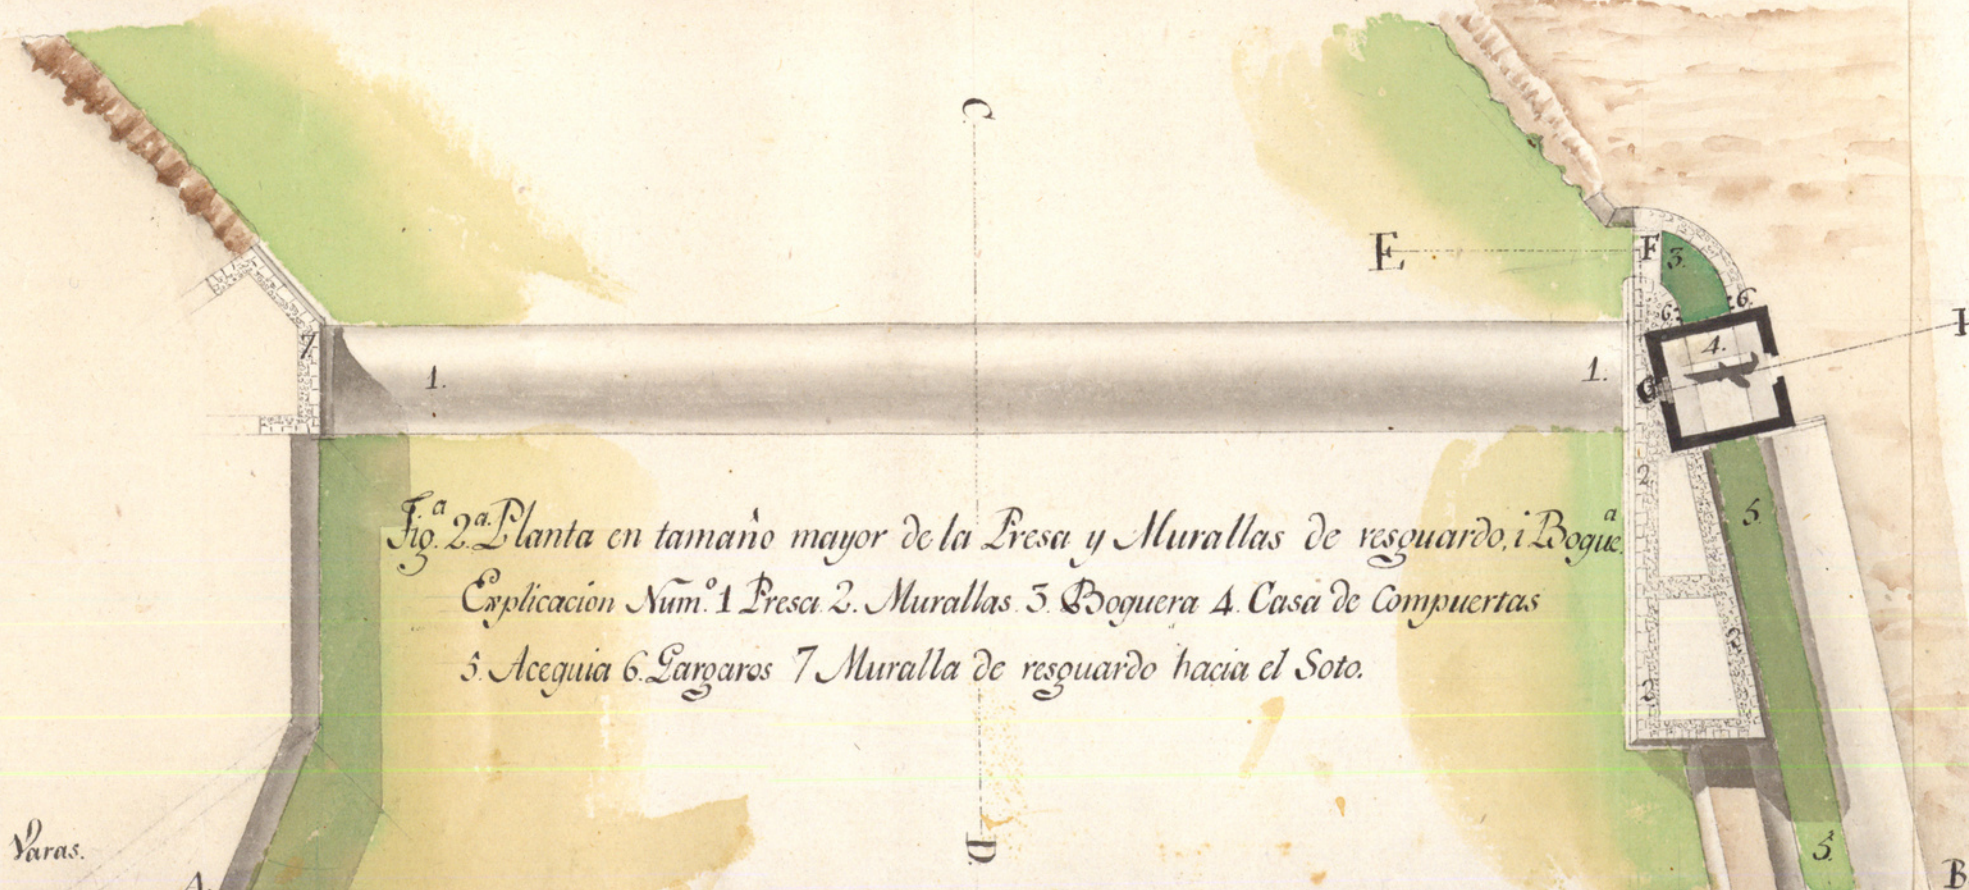


Figura 1.ª

Plano particular en que con mayor Escala se manifiesta la Posicion de la Presa proyectada con sus Murallas de resguardo Casa de Compuertas y la porcion de Acequia nueva que se ha de construir desde dicha Presa hasta encontrar con la Vieja. Explicacion Num. 1 Presa 2 Murallas 3 Malecon para preservar la Acequia y dirigir el Rio segun las lineas ABCD. 4 Acequia 5 Casa de Compuertas.

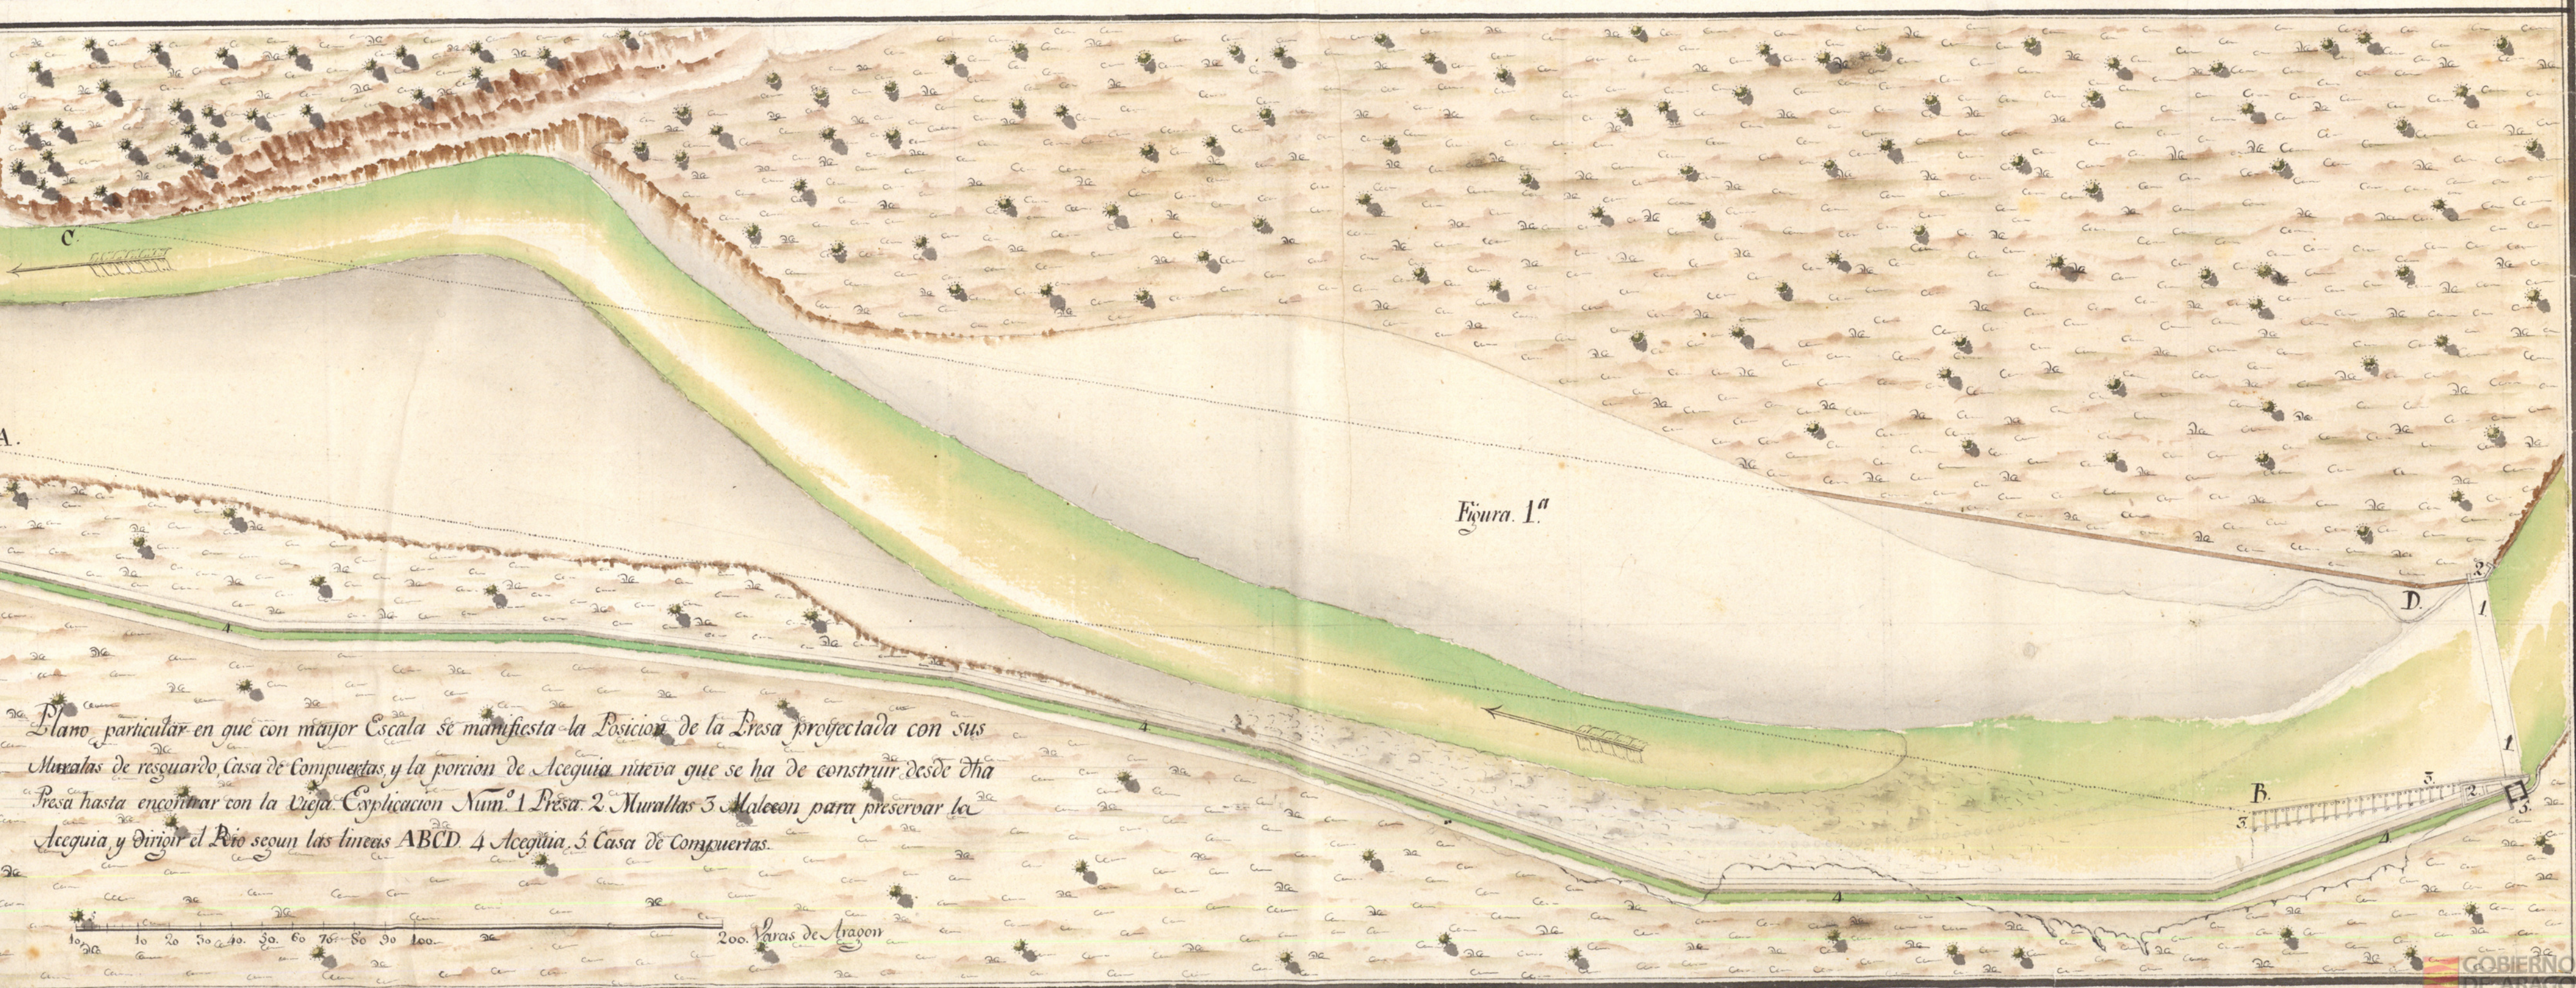

Exagora 15 de Enero de 1823.

Fern.º Rocha