



12.185.

Seminario de Teruel

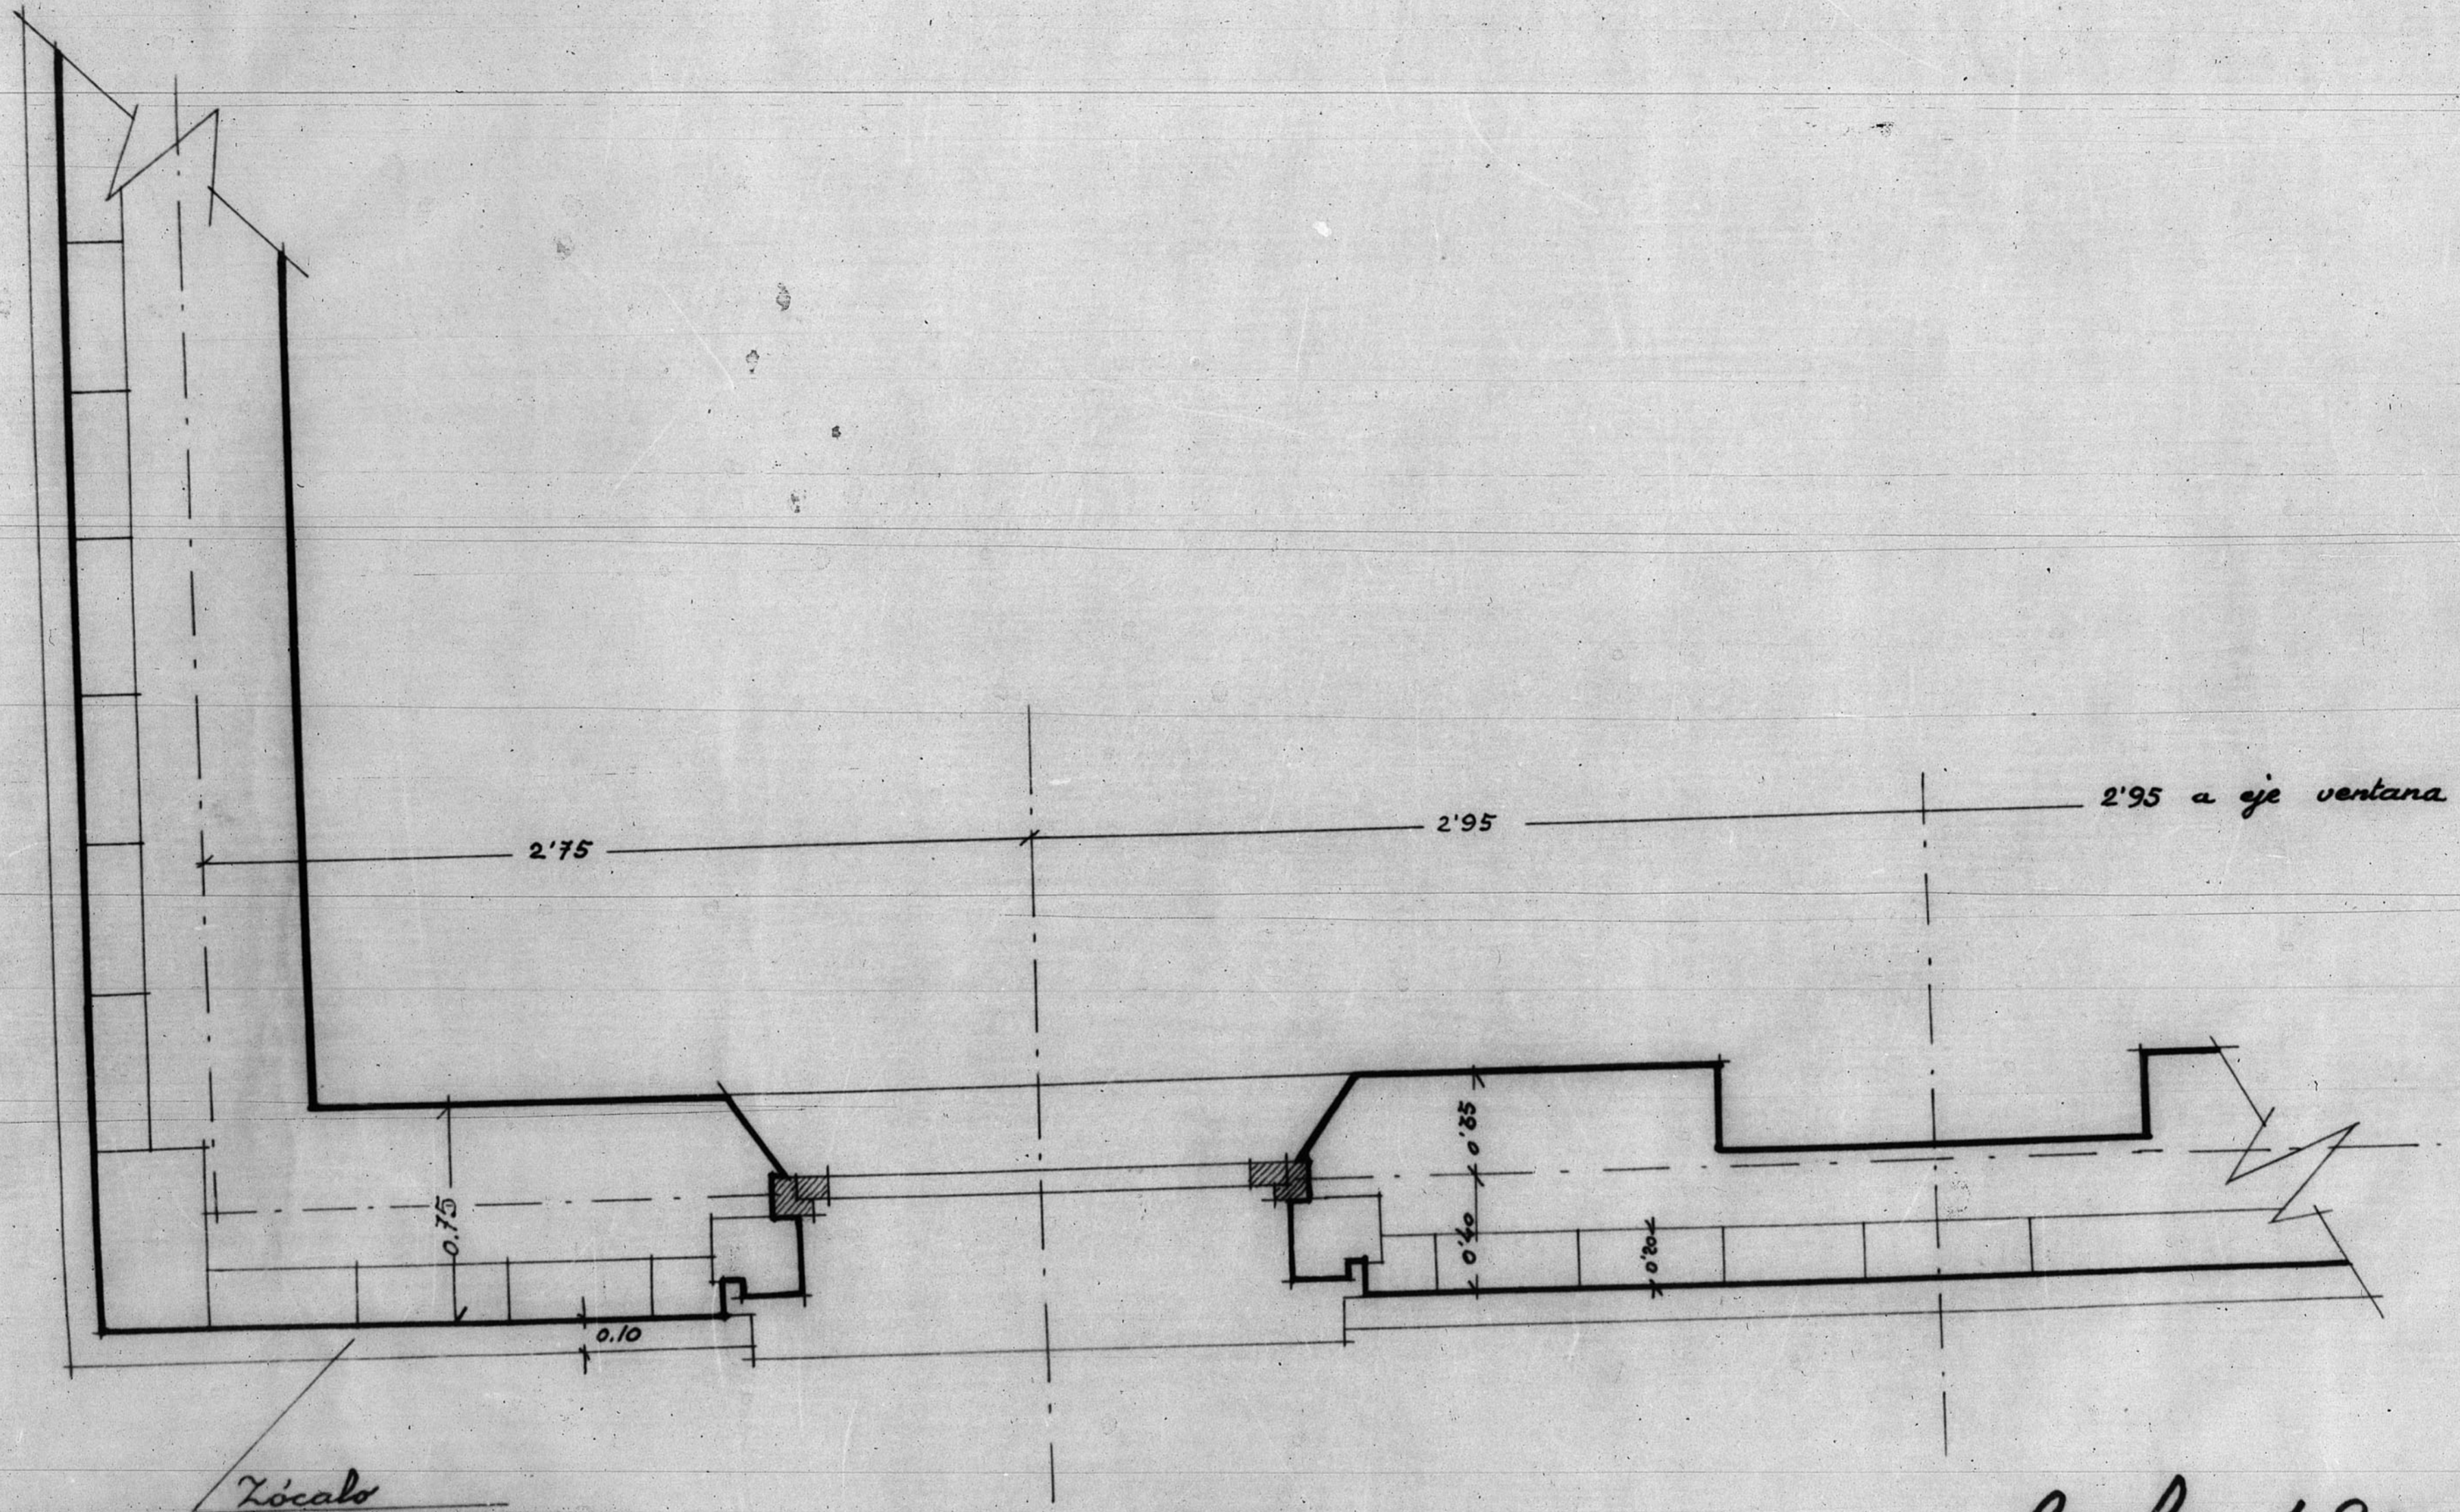

Escala 1:20.

Detalle (d)

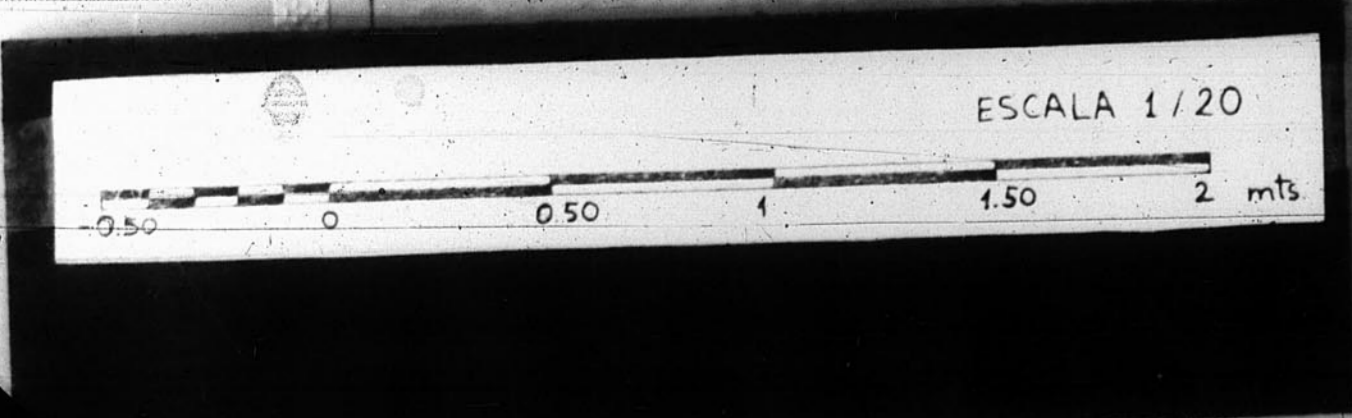

ARCHIVO DE LA COFRARIA DE TERUEL
BANDEJA N.º 10 PLANO N.º 21