

12.674

Dirección General de Regiones Devastadas.
Oficina de Proyectar de la
Región Aragonesa



Localidad : P. N.º
Celadas
Arundo : Reforma

Planos : Escalas :
Plano general 1:1.000.

Terud Junio 1941
El Arquitecto
19° B°
El Arquitecto-Jefe

Modificaciones

Virador

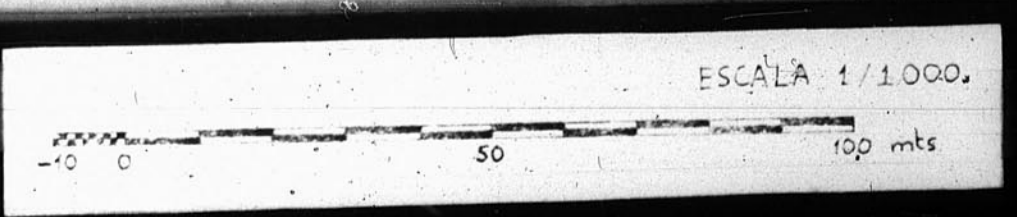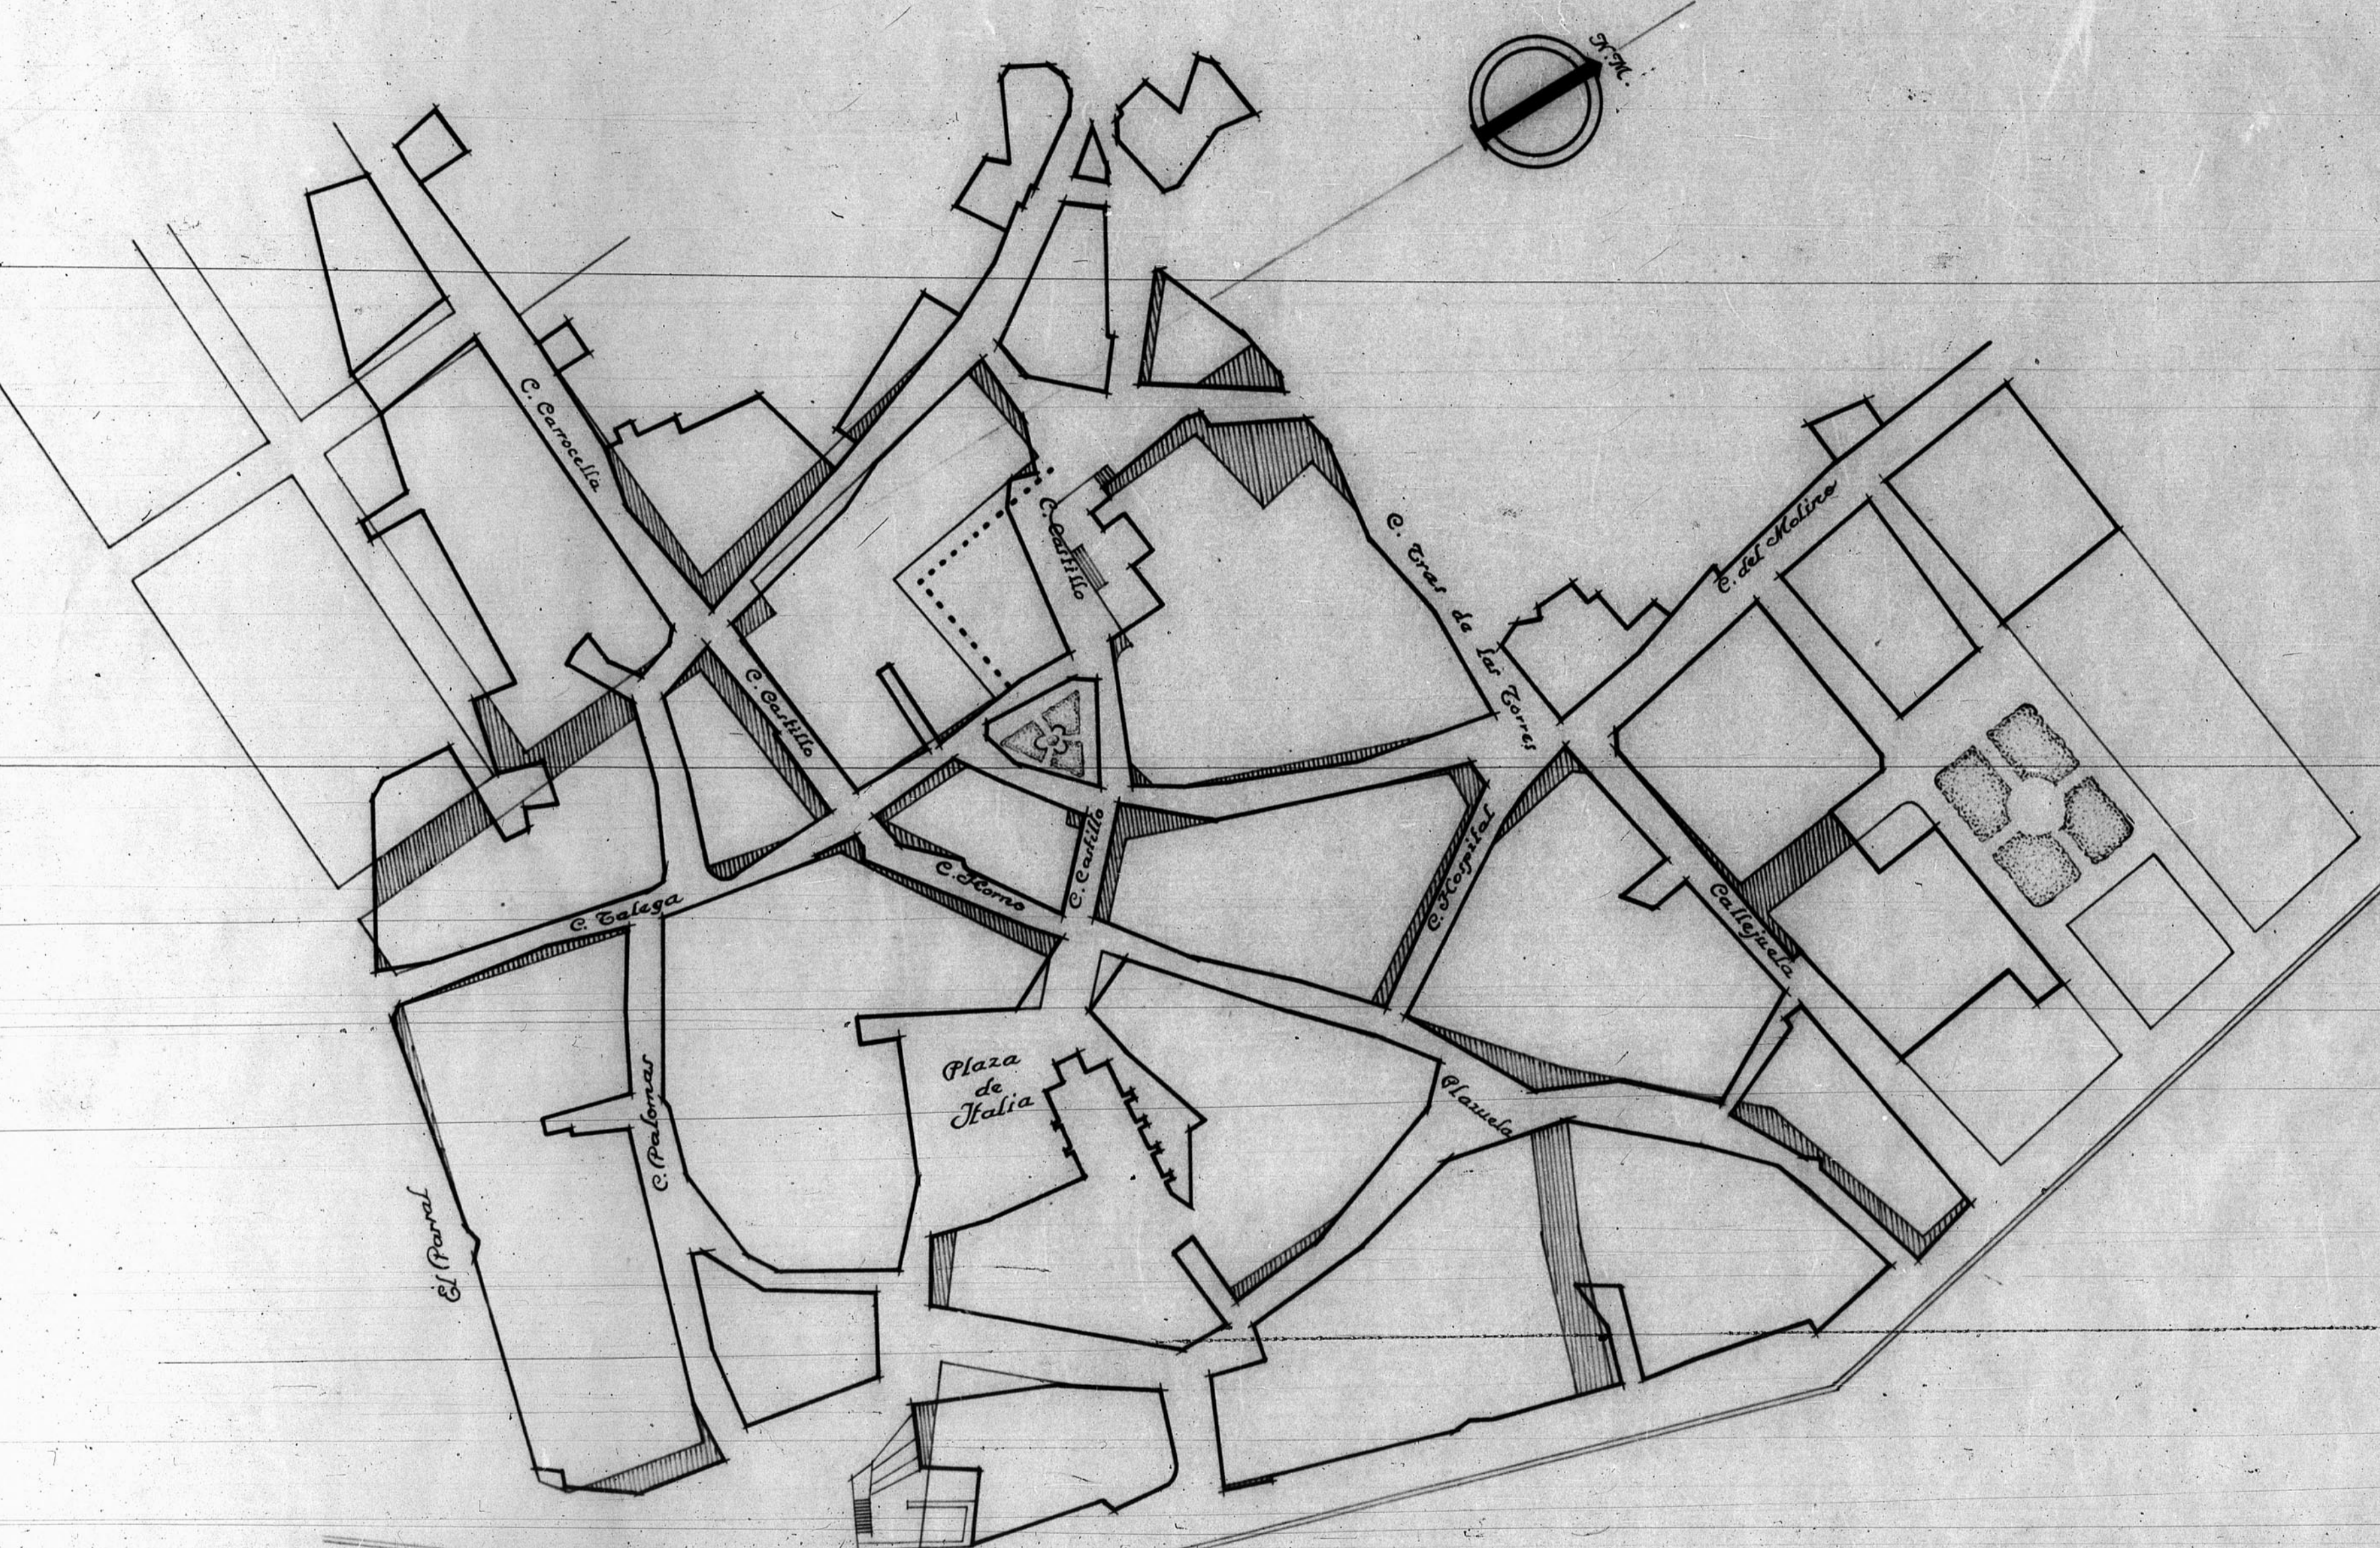

SEAL DE CON...
Números de... 366