


13.277

Dirección General de Regiones Devastadas.

Reconstrucción del Palacio Episcopal - Teruel.

Teruel Febrero 1945
El Arquitecto

Jose M. Lapuente

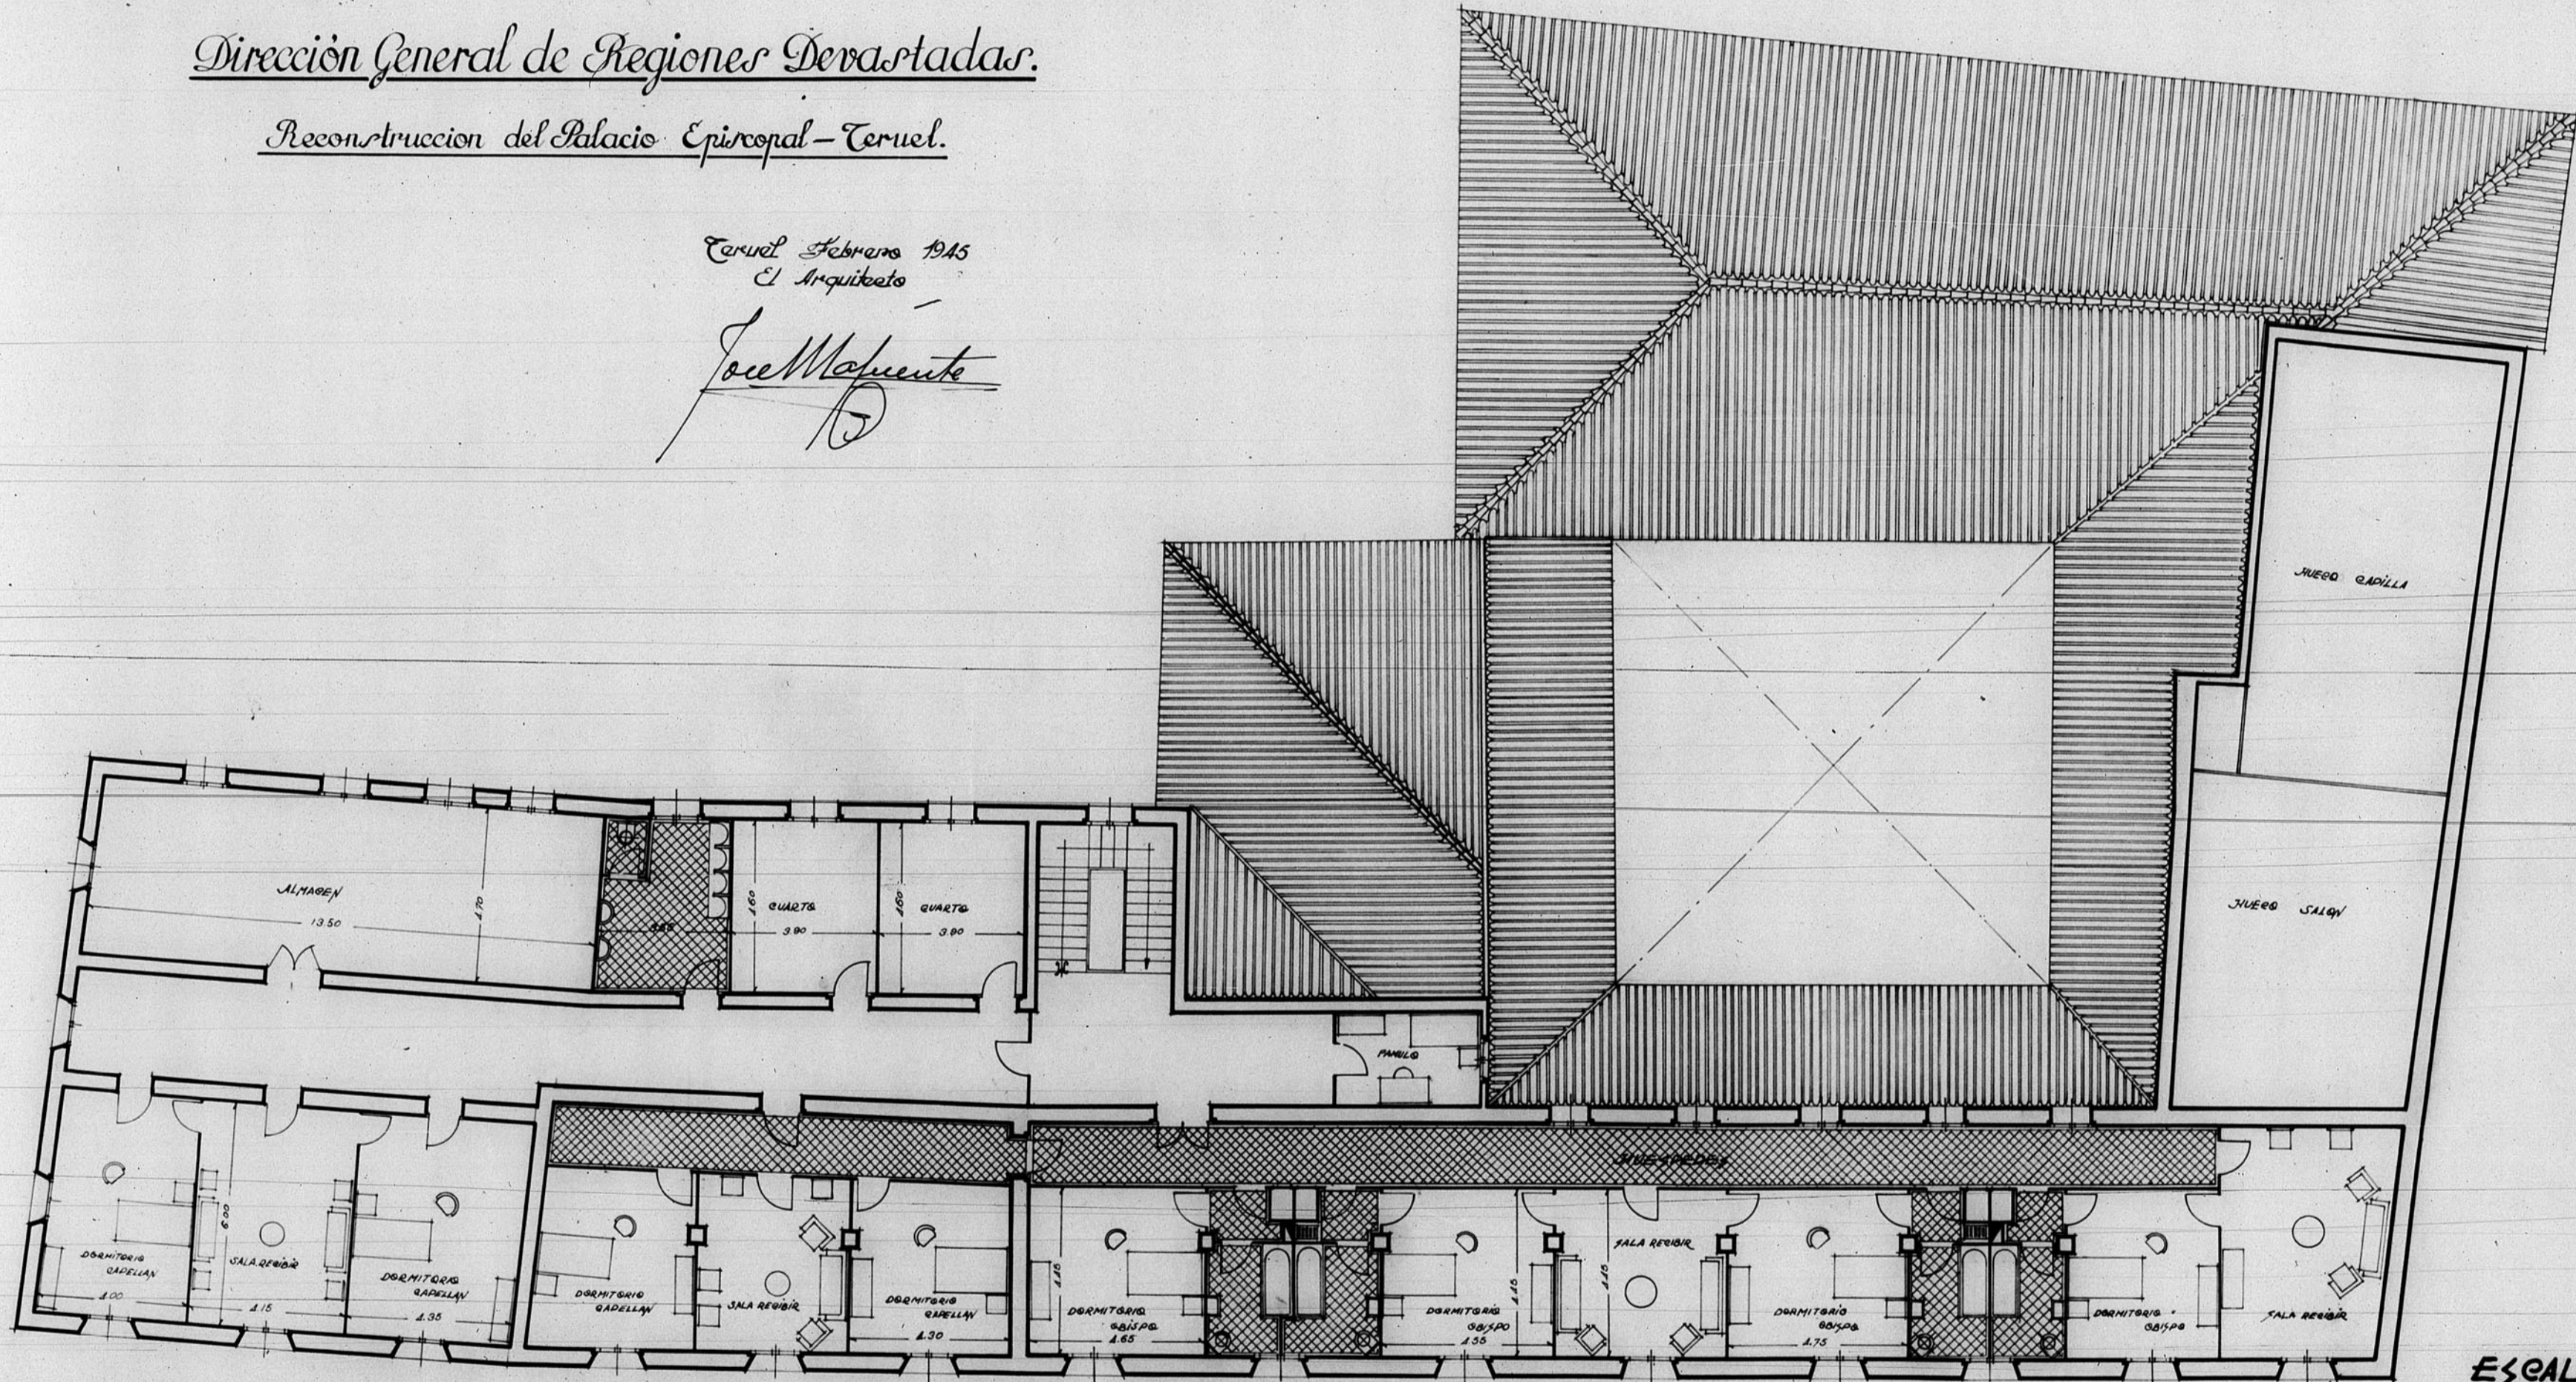

ESCALA 1:100.

PLANTA 2ª

6723

