



12.641

Dirección General de Regiones Devastadas
Arquitectura
Proyecto de Casa del Partido en Griegos
Ceruel

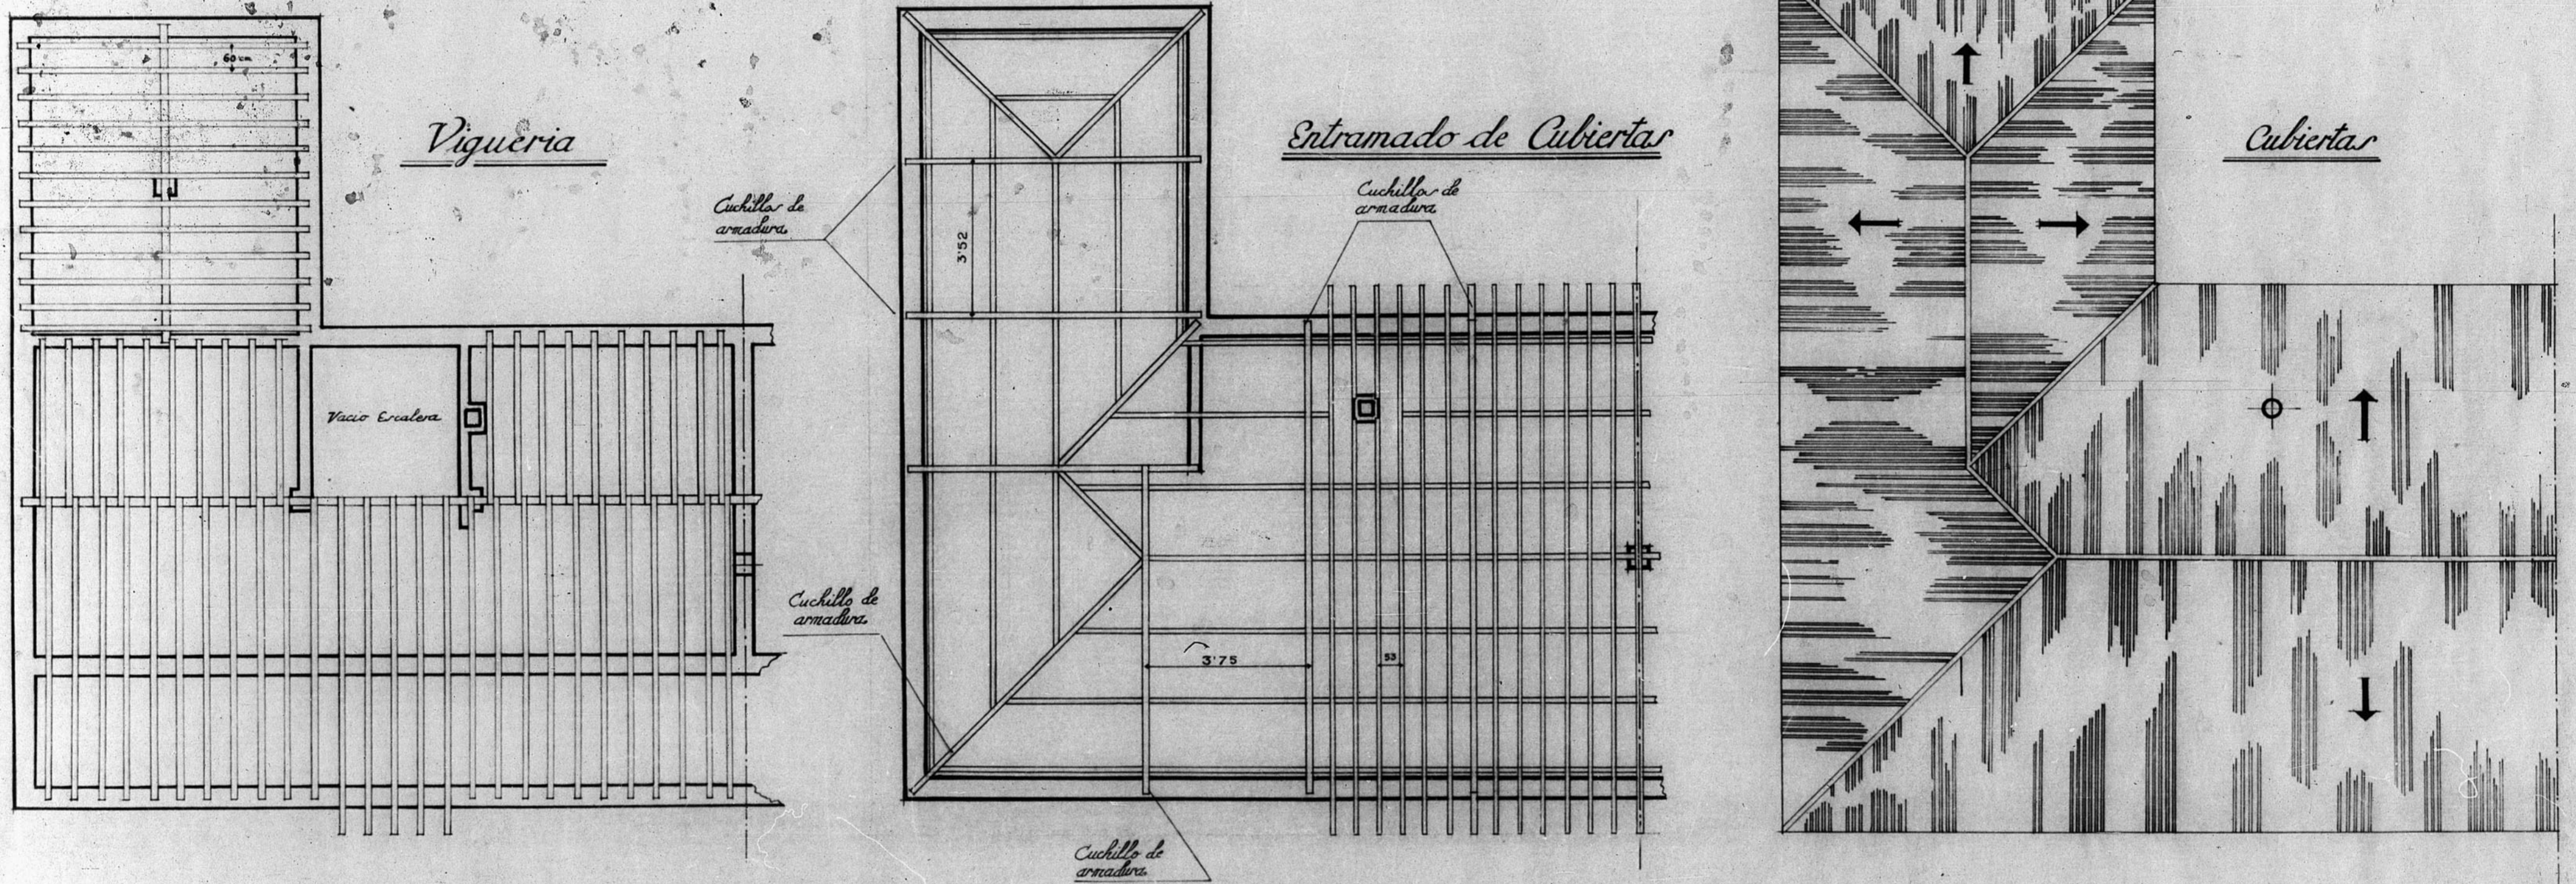

Escala 1:100

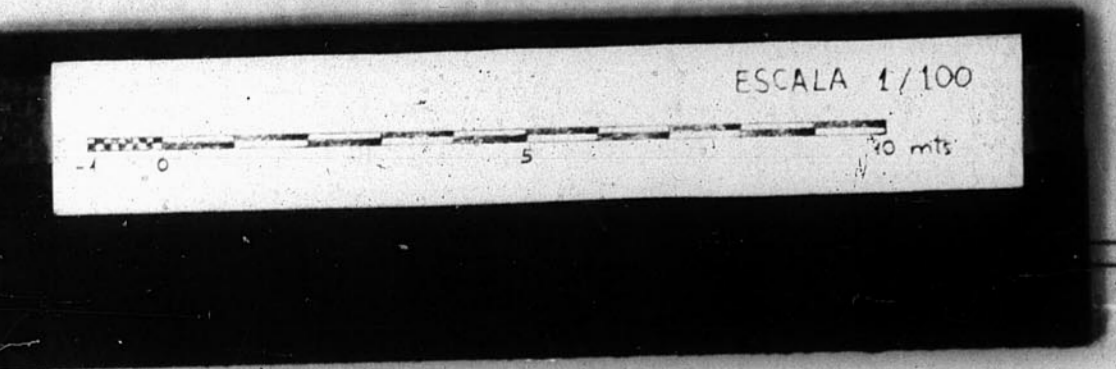

D.B.
El Arquitecto Jefe,
Jose M. Lapuerta
Ceruel, Marzo 1941.
El Arquitecto,
Isidoro Galán

Junta de Construcción de Ceruel
Números de Archivo 341