

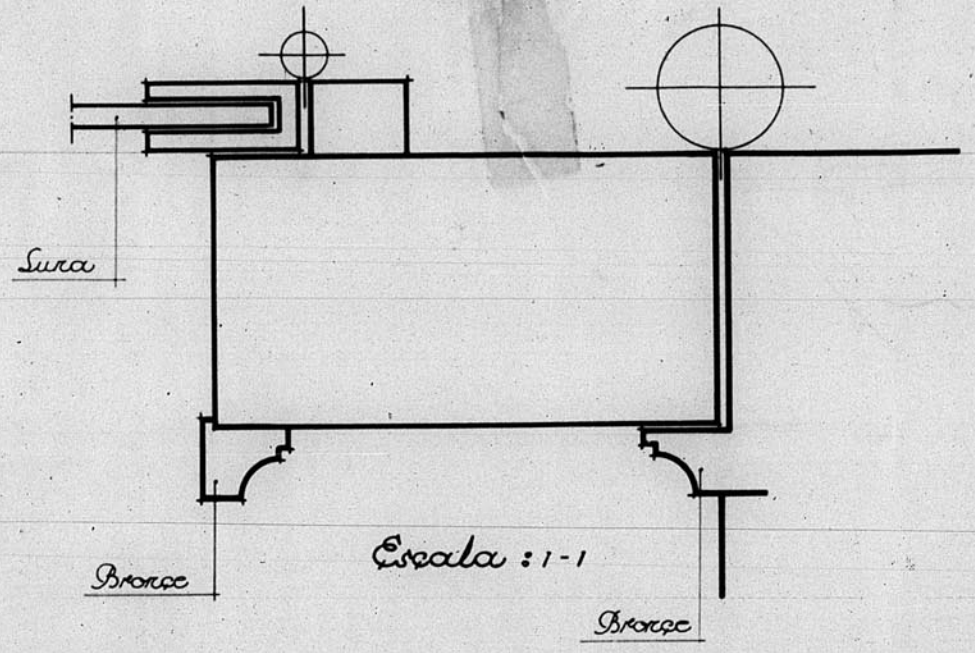


13.242



Escala : 1-10

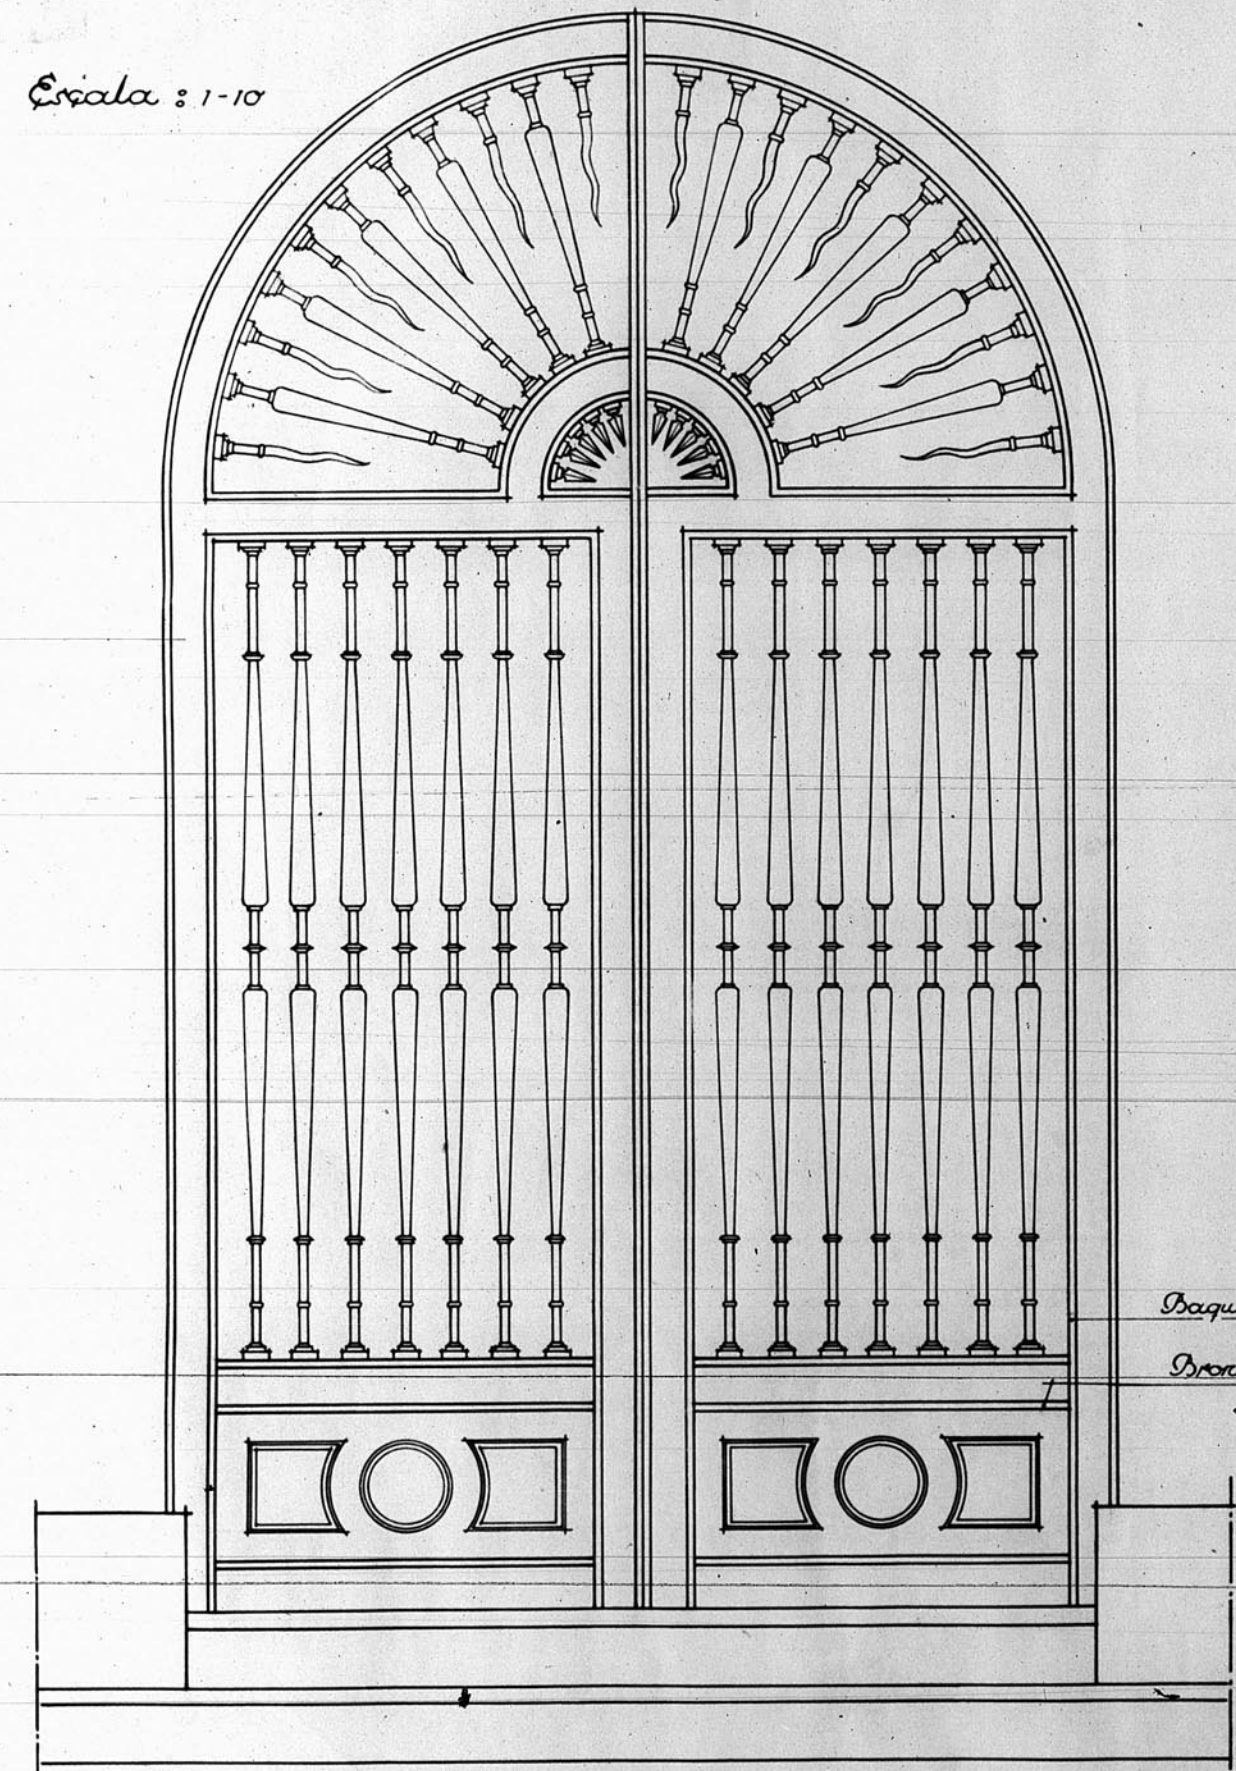



Escala : 1-20

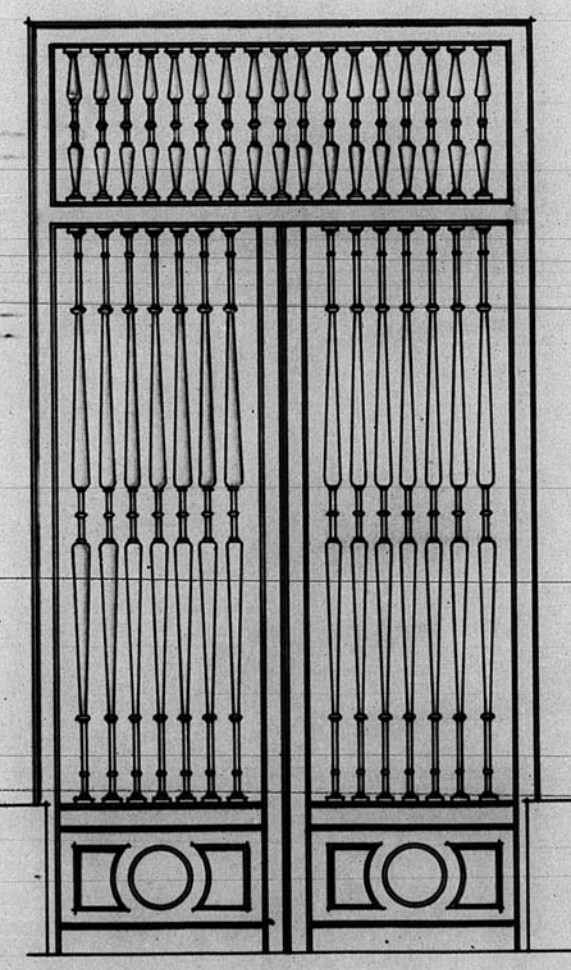

Baquilla bronce  
Bronce # 15

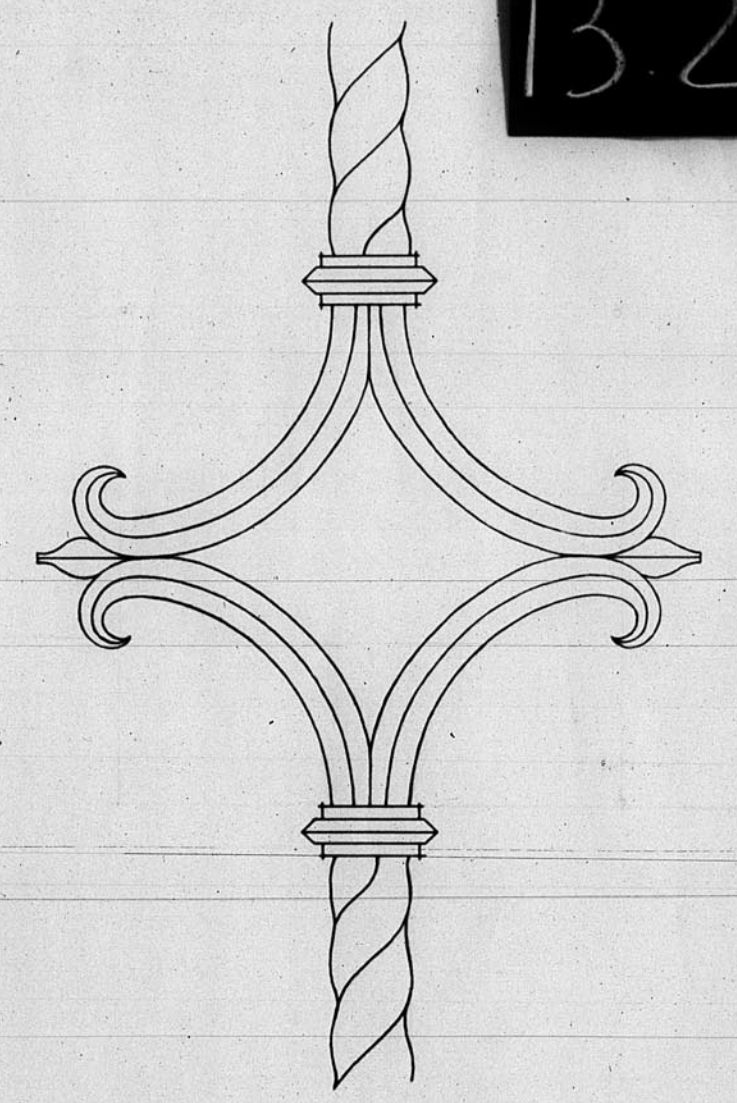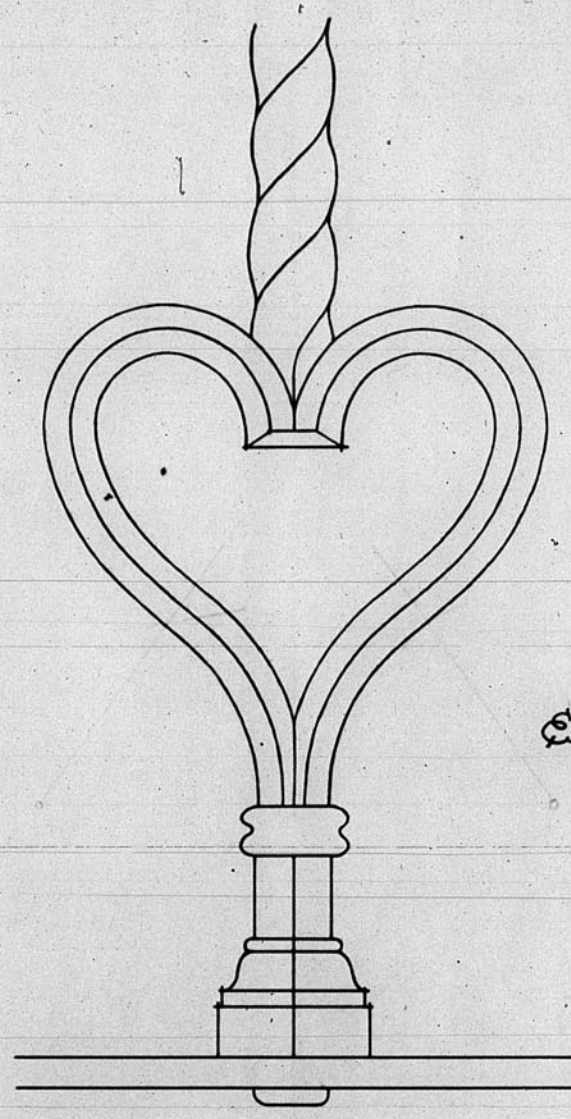

Escala : 1-20

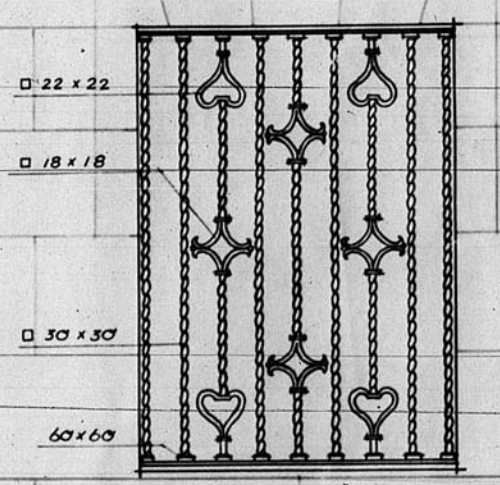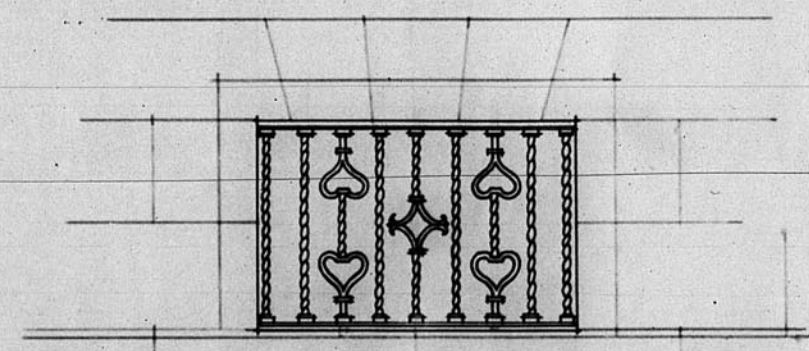

□ 22 x 22  
□ 18 x 18  
□ 30 x 30  
60 x 60

TERUEL-MARZO-1955  
EL ARQUITECTO

Oficina de Ingenieros de Teruel. Detalles de cerrajería

