
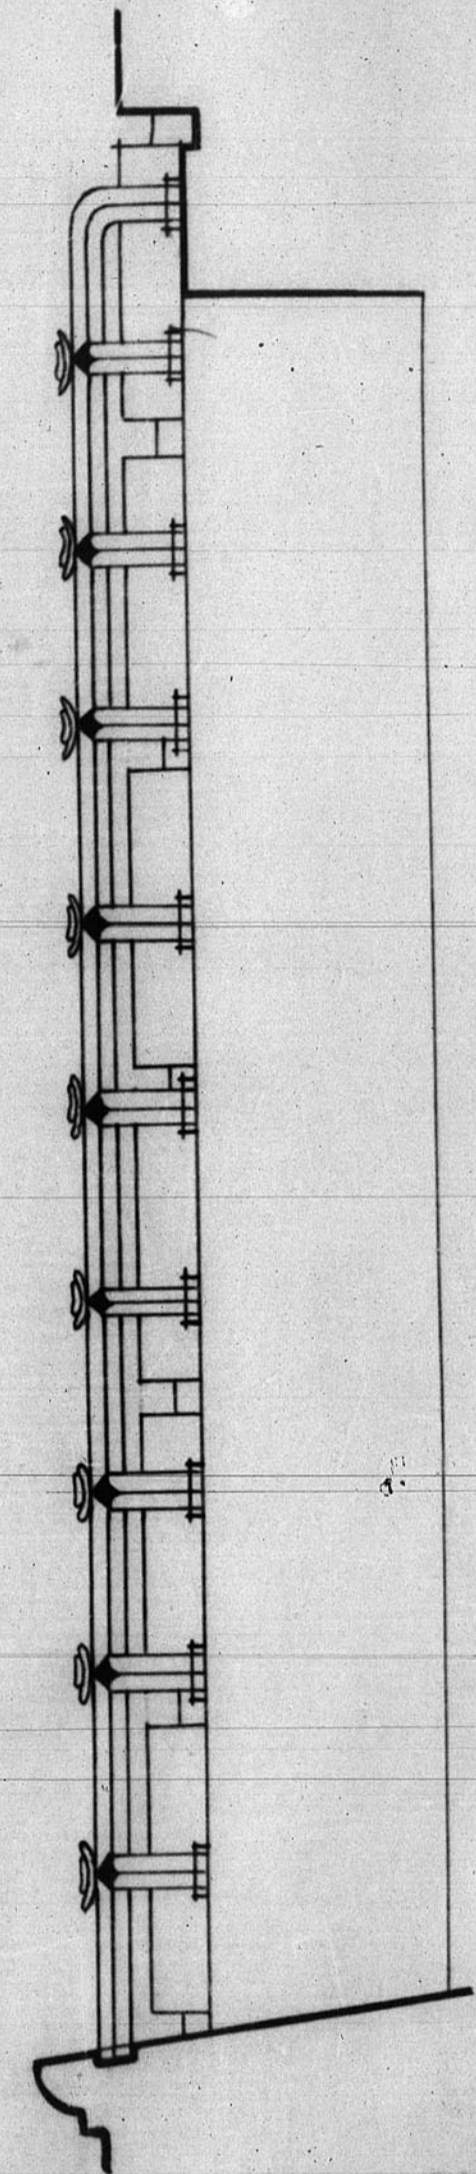


12.195.

Seminario - Rejas

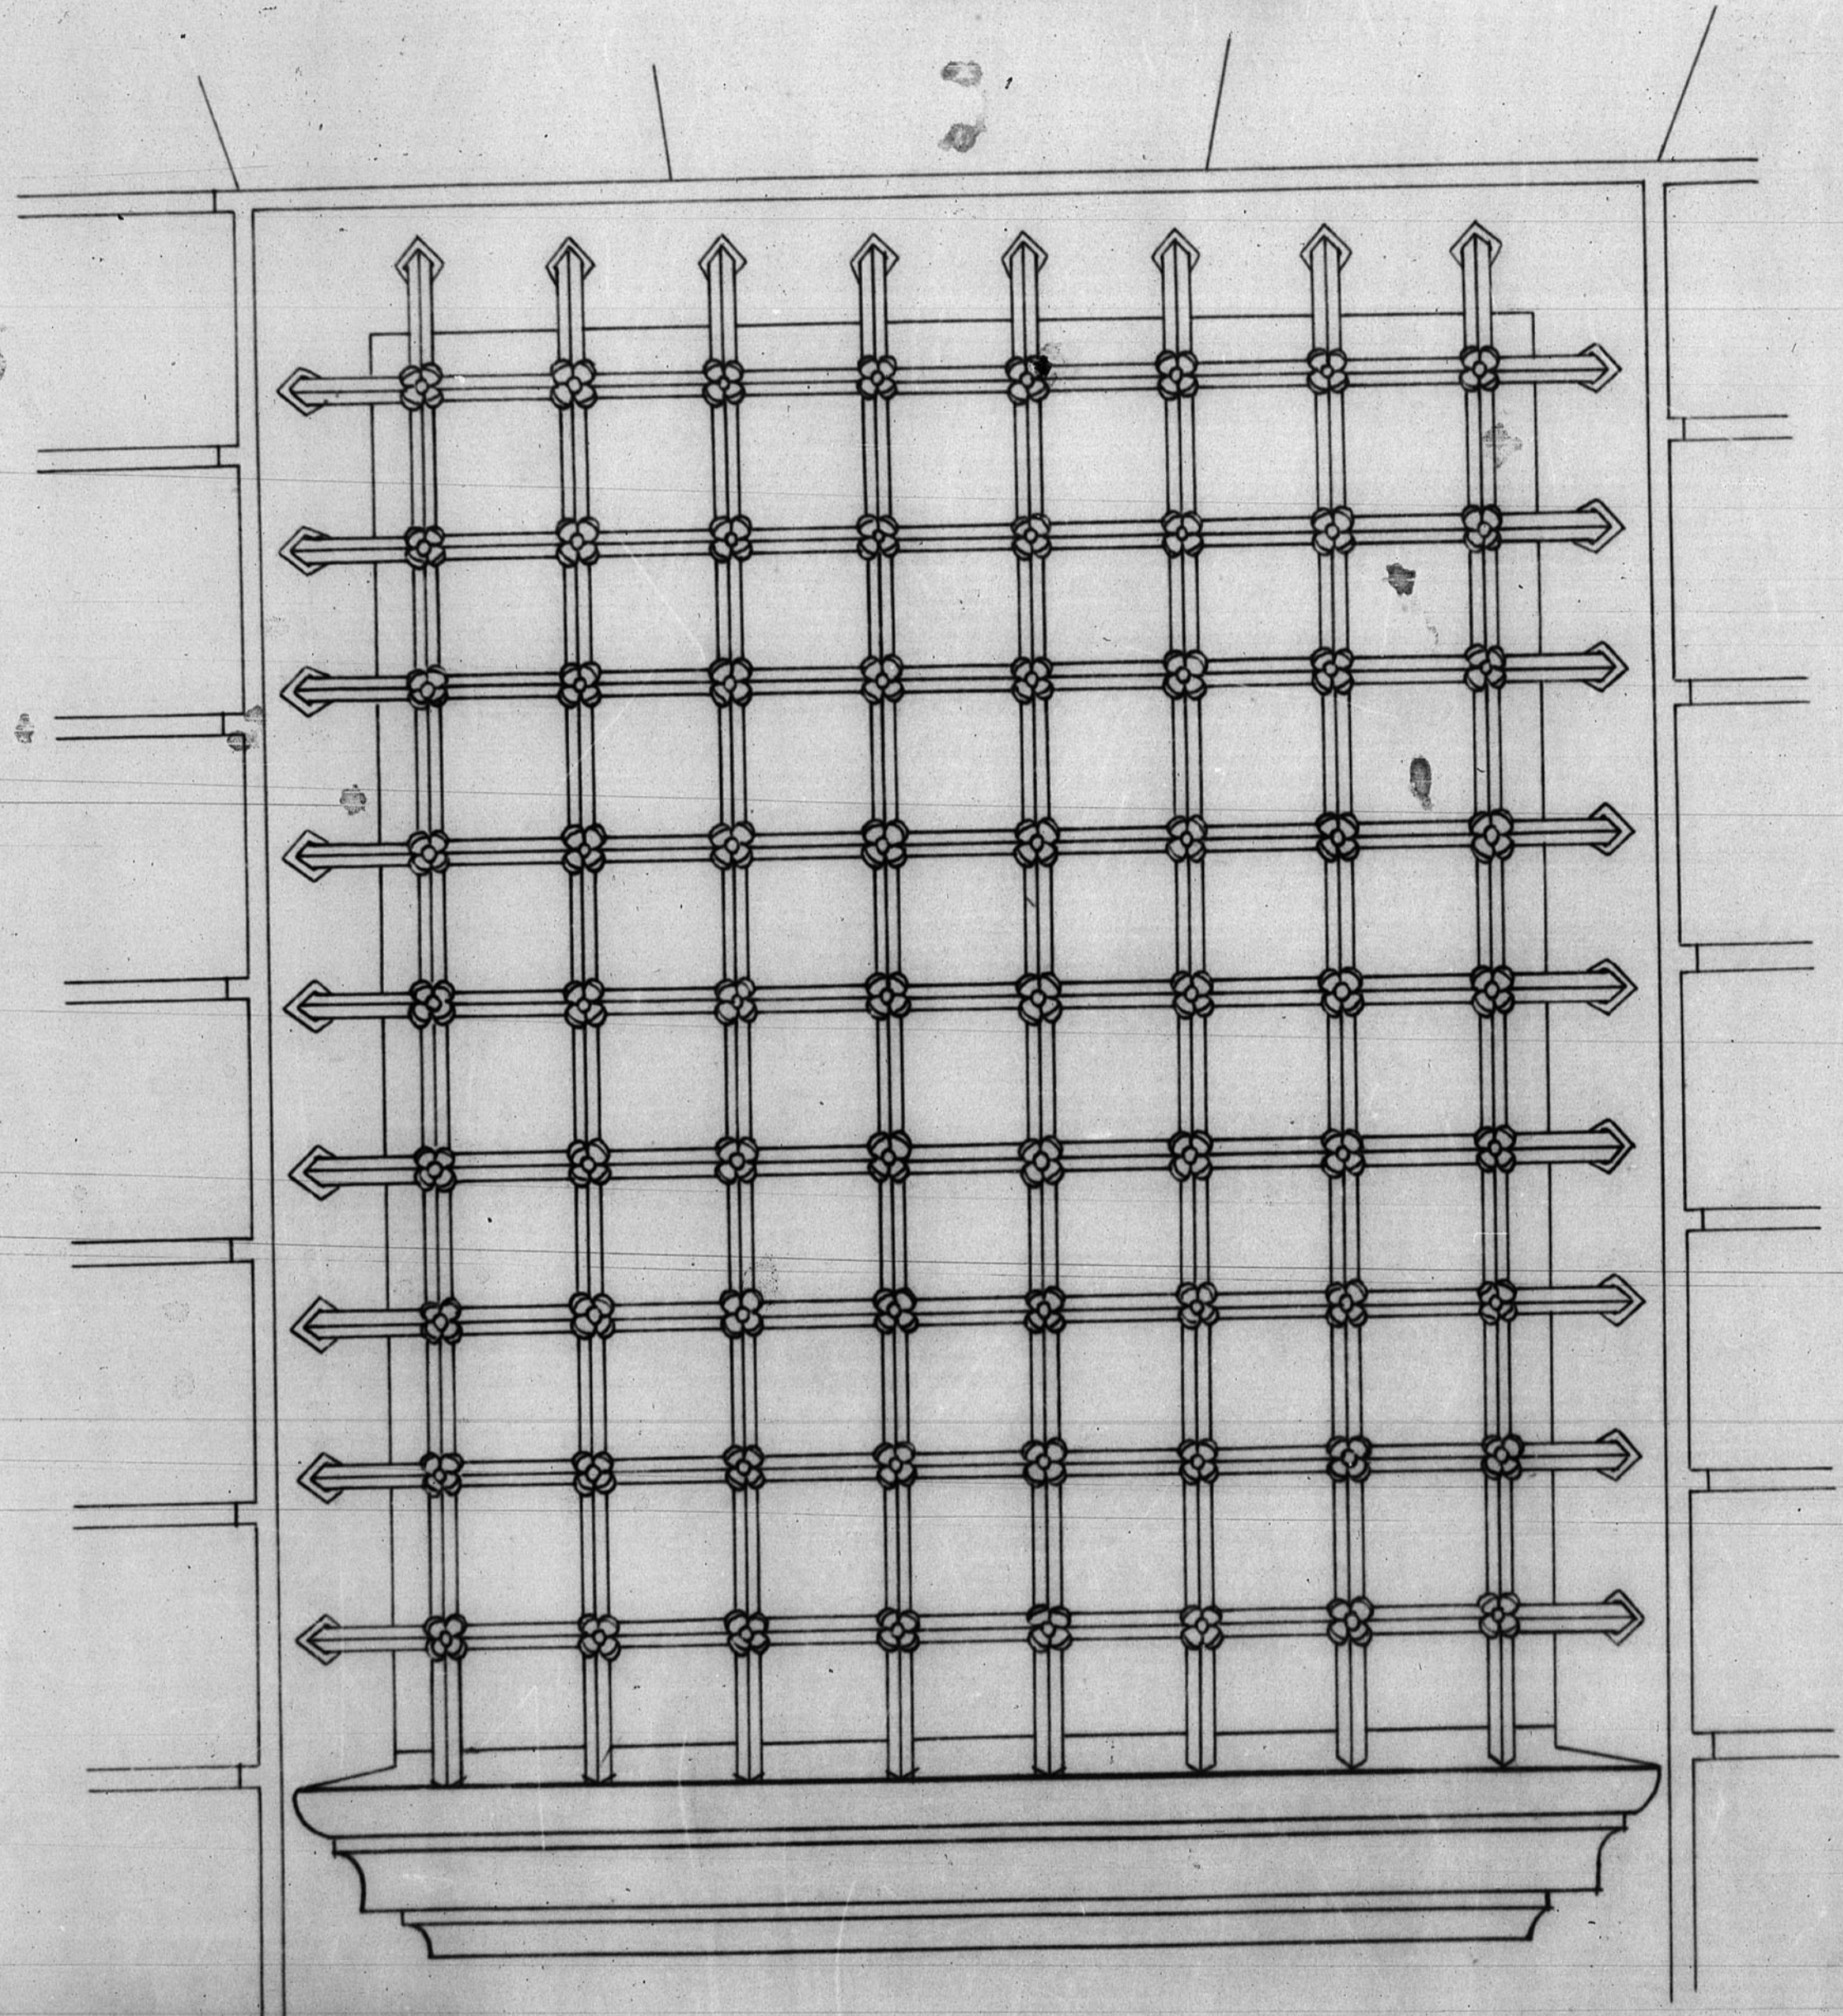

ESCALA 1:10

ARCHIVO DE LA COMARCAL DE
TERUEL
BANDEJA N.º 10 PLANO N.º 47

ESCALA 1/10

