


14.009

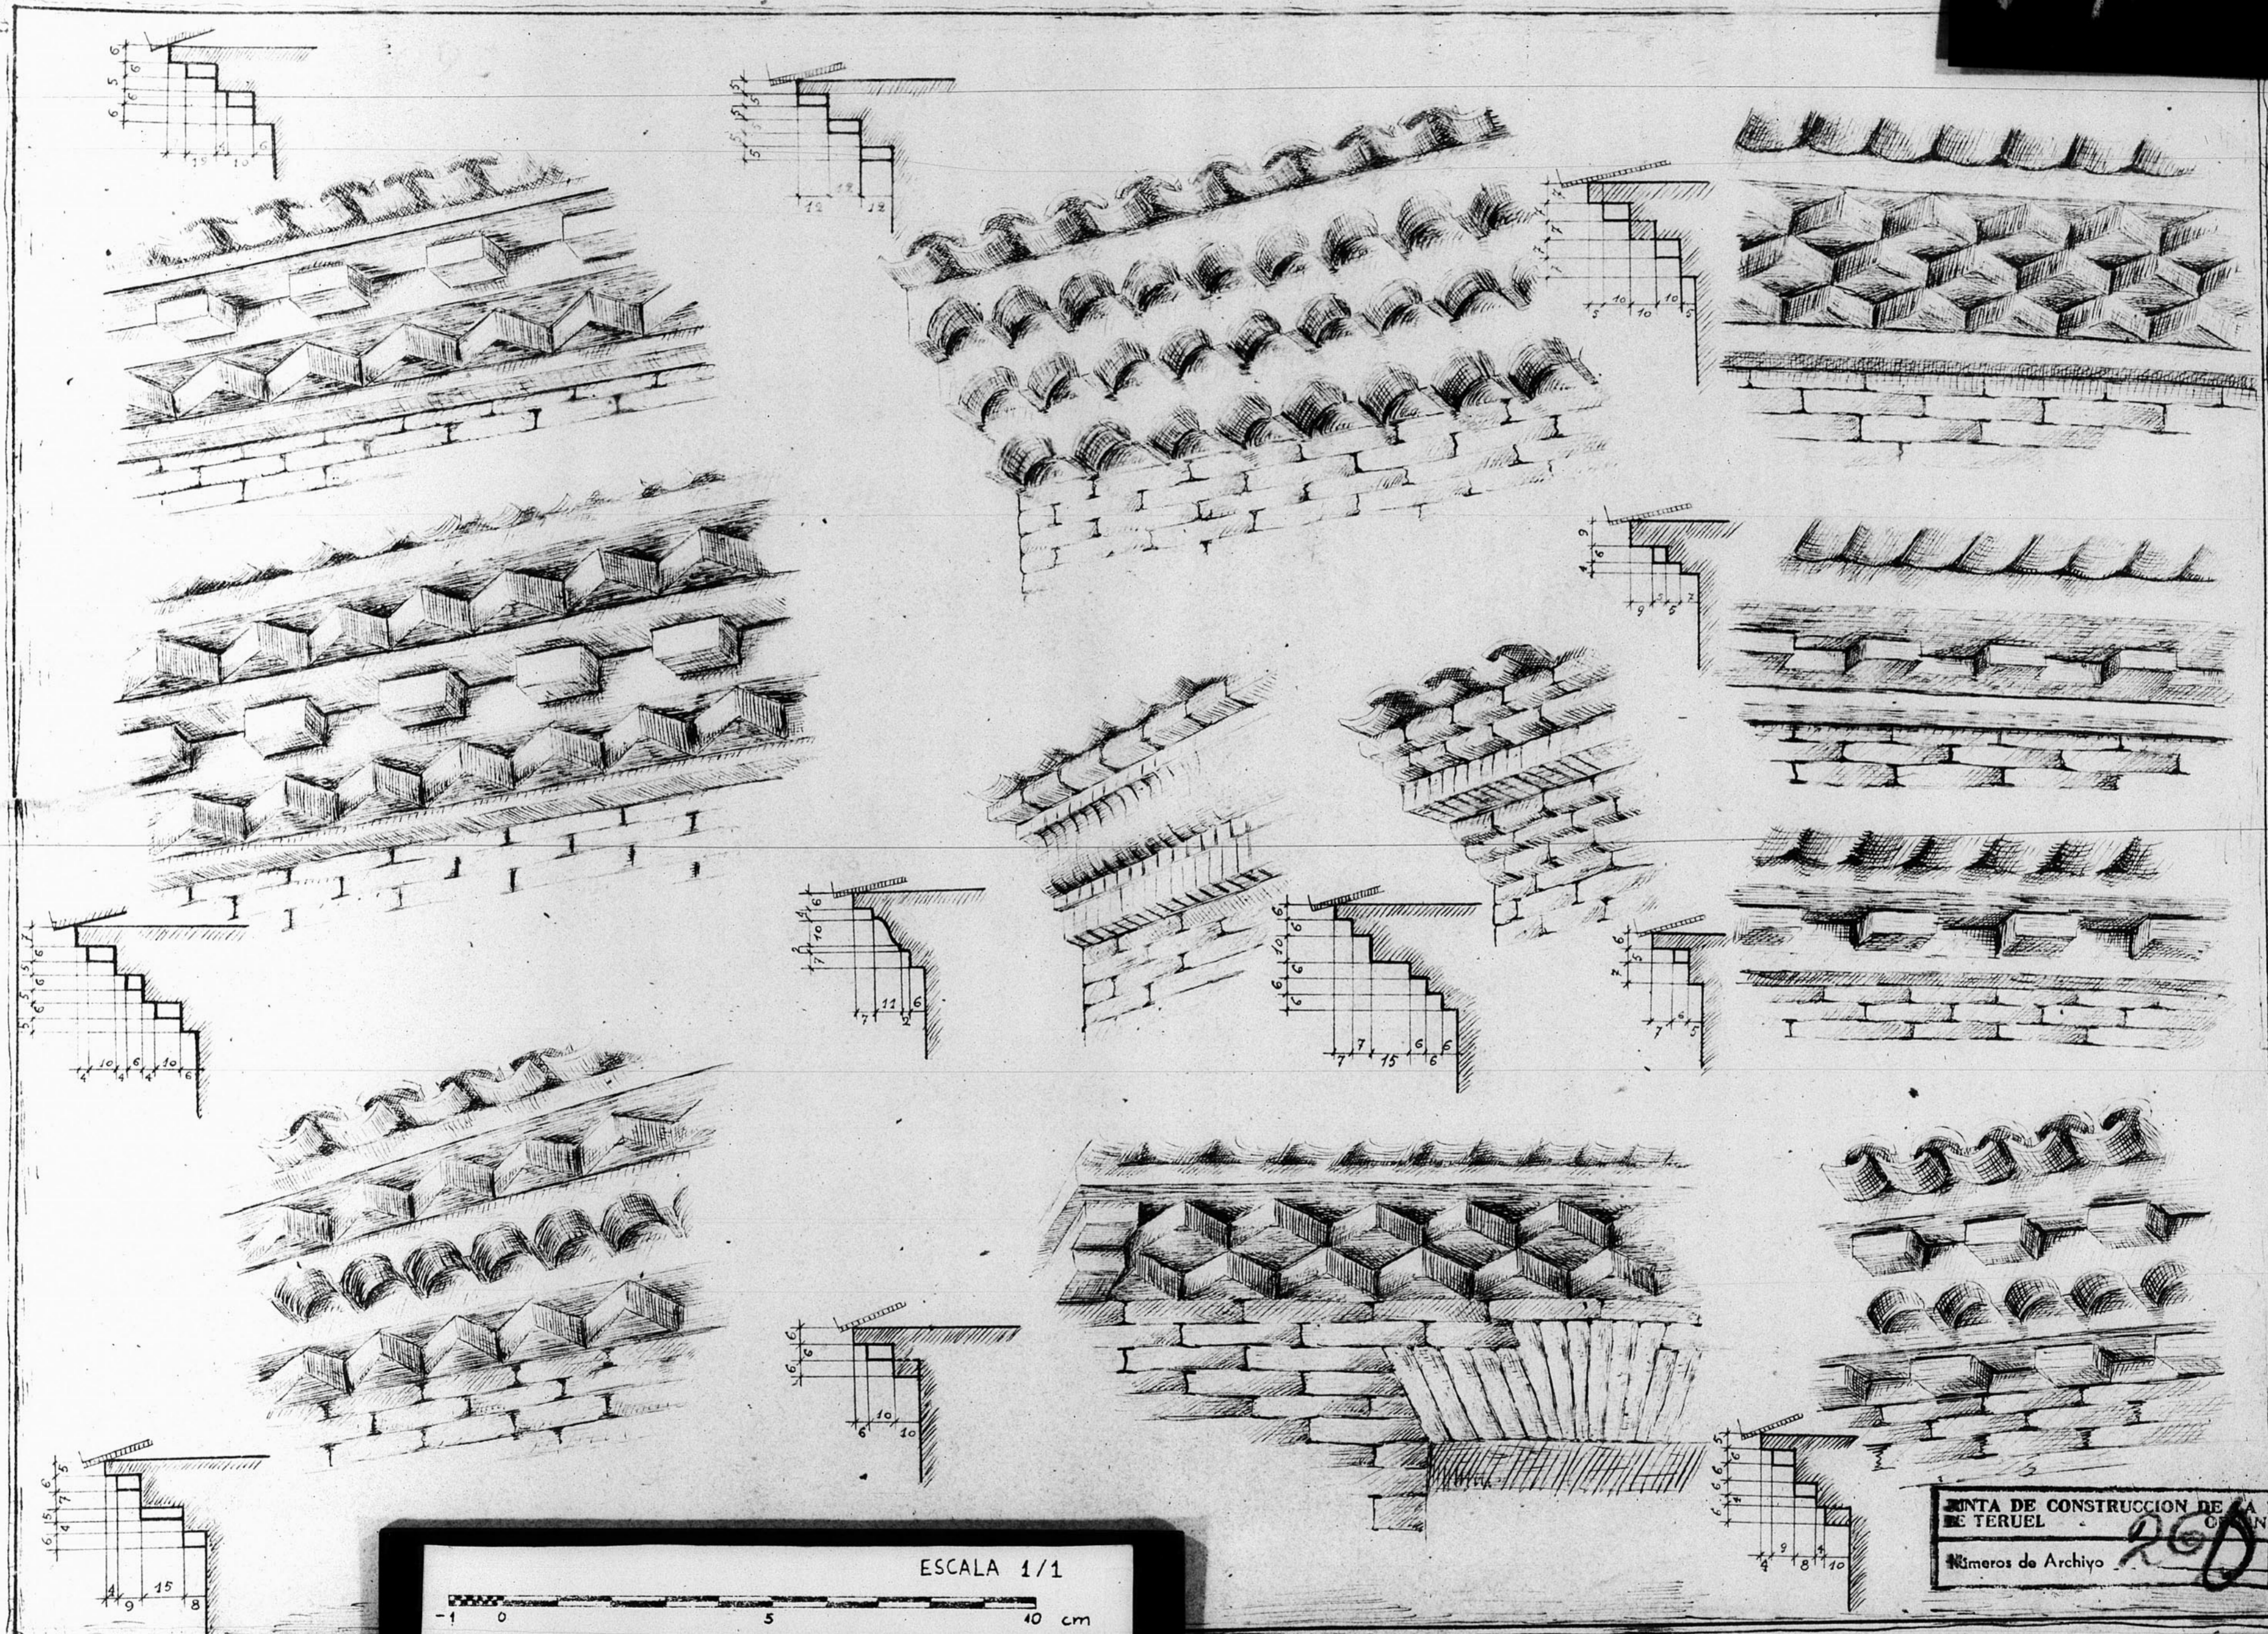

ESCALA 1/1

- 1 0 5 40 cm

JUNTA DE CONSTRUCCION DE LA PROVINCIA DE TERUEL  
 DE TERUEL  
 Oficina Técnica  
 Números de Archivo 260