12.178.

SEMINARIO y PLAZA de PEREZ PRADO

TERUEL

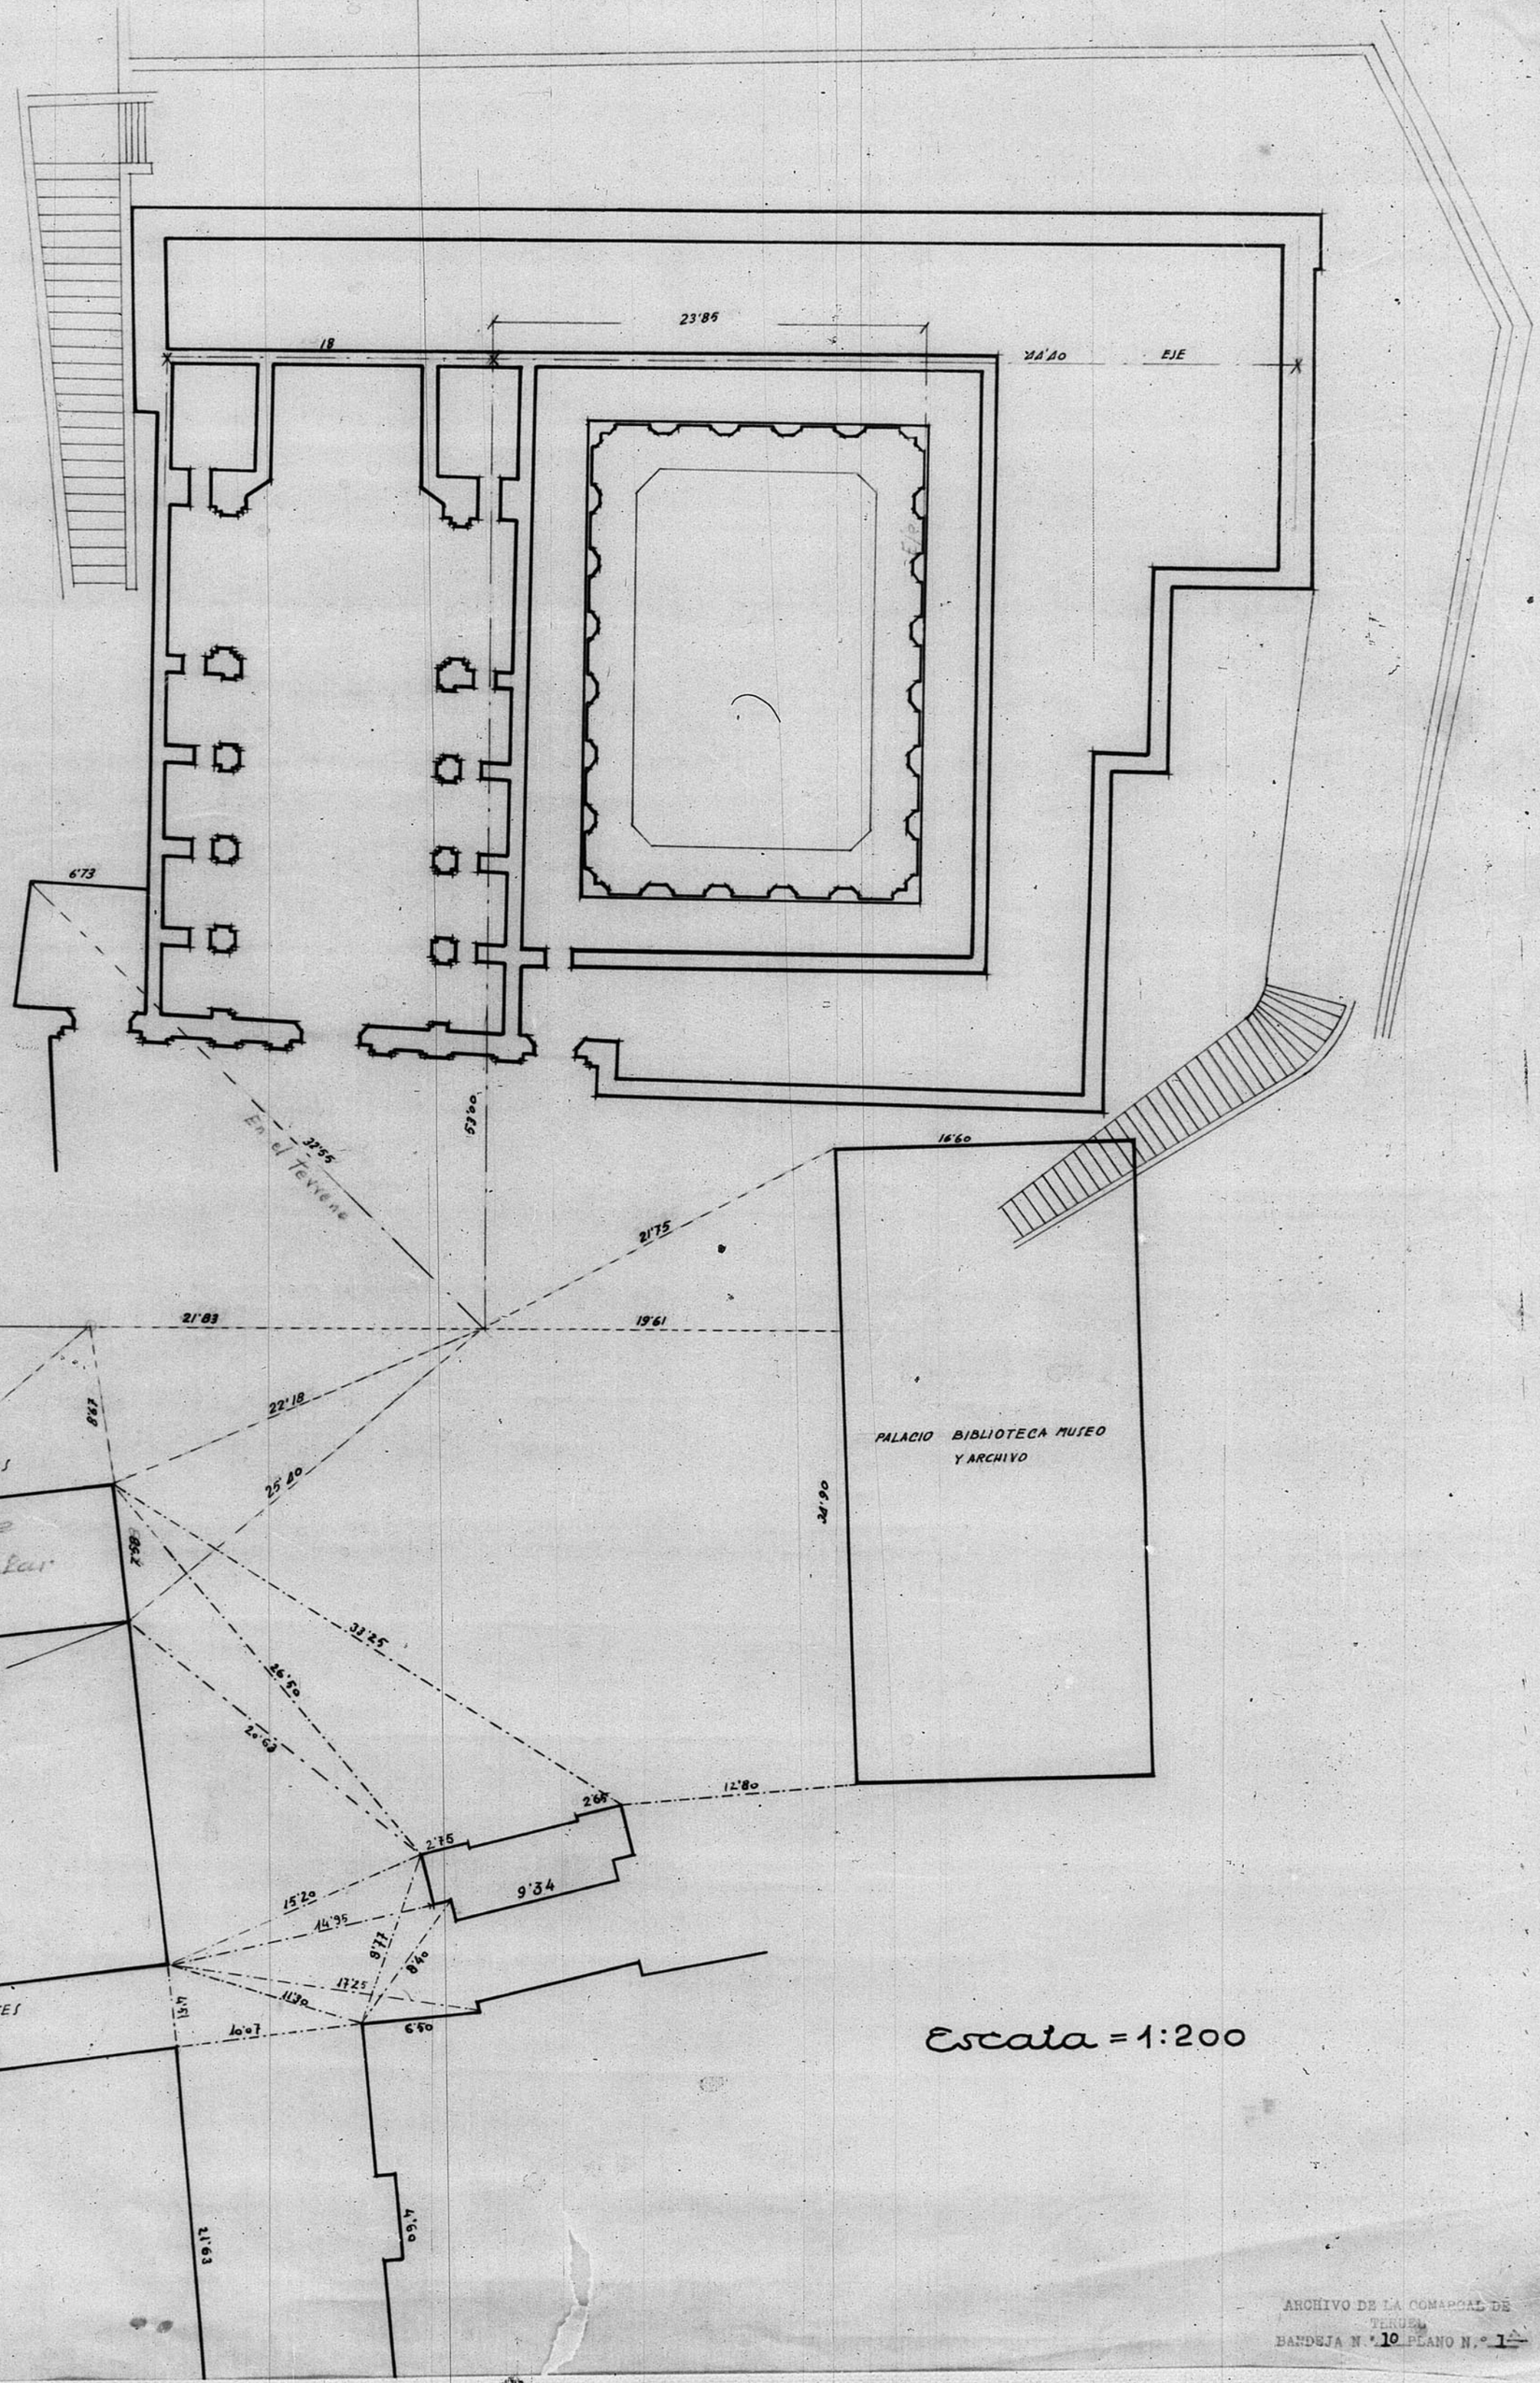

Escala = 1:200

ESCALA 1/200

-5 0 5 10 15 20 mts

ARCHIVO DE LA COMARCAL DE
TERUEL
BANDEJA N.º 10 PLANO N.º 1

GOBIERNO DE ARAGON