


Núcleo de San Isidro del Pinar Planta General

ESCALA 1 / 500

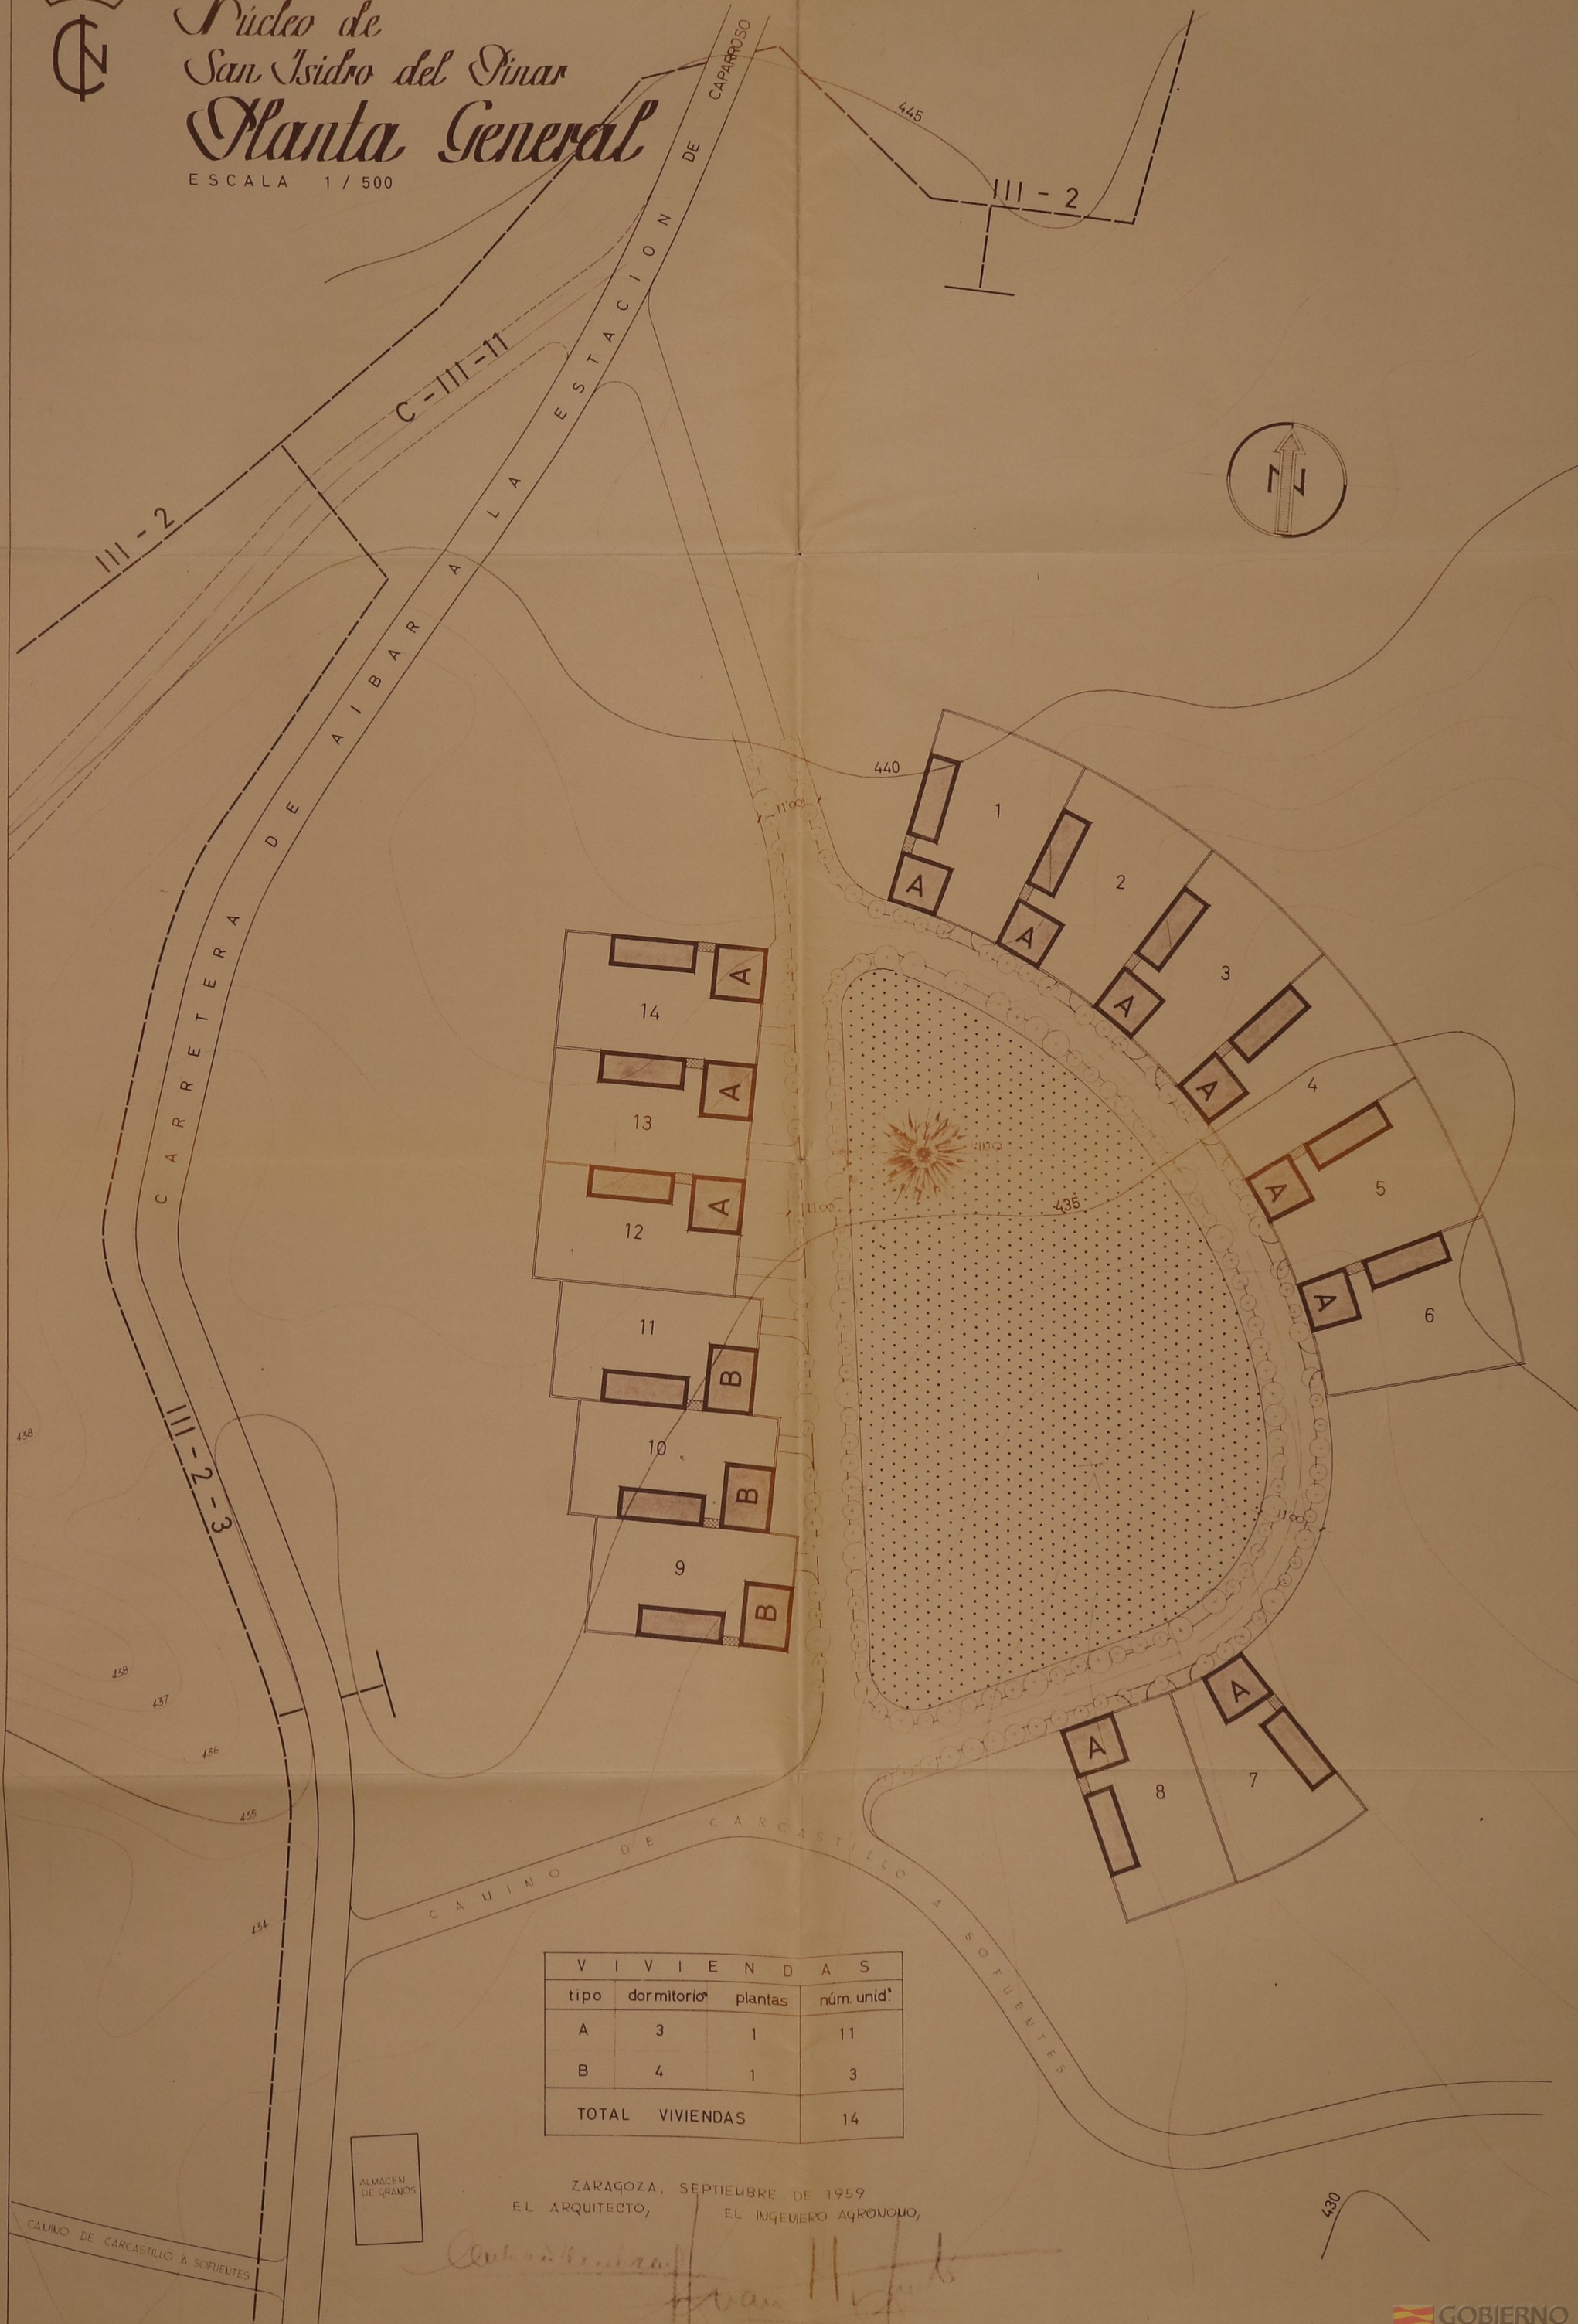

V I V I E N D A S			
tipo	dormitorio*	plantas	núm. unid.*
A	3	1	11
B	4	1	3
TOTAL VIVIENDAS			14

ALMACEN DE GRANOS

ZARAHOZA, SEPTIEMBRE DE 1959
EL ARQUITECTO, EL INGENIERO AGRONOMO,

Antonio...
Juan Hefelt