


13960

PROYECTO de CERRAMIENTO del PABELLON de DEMENTES-MUJERES

Planta general

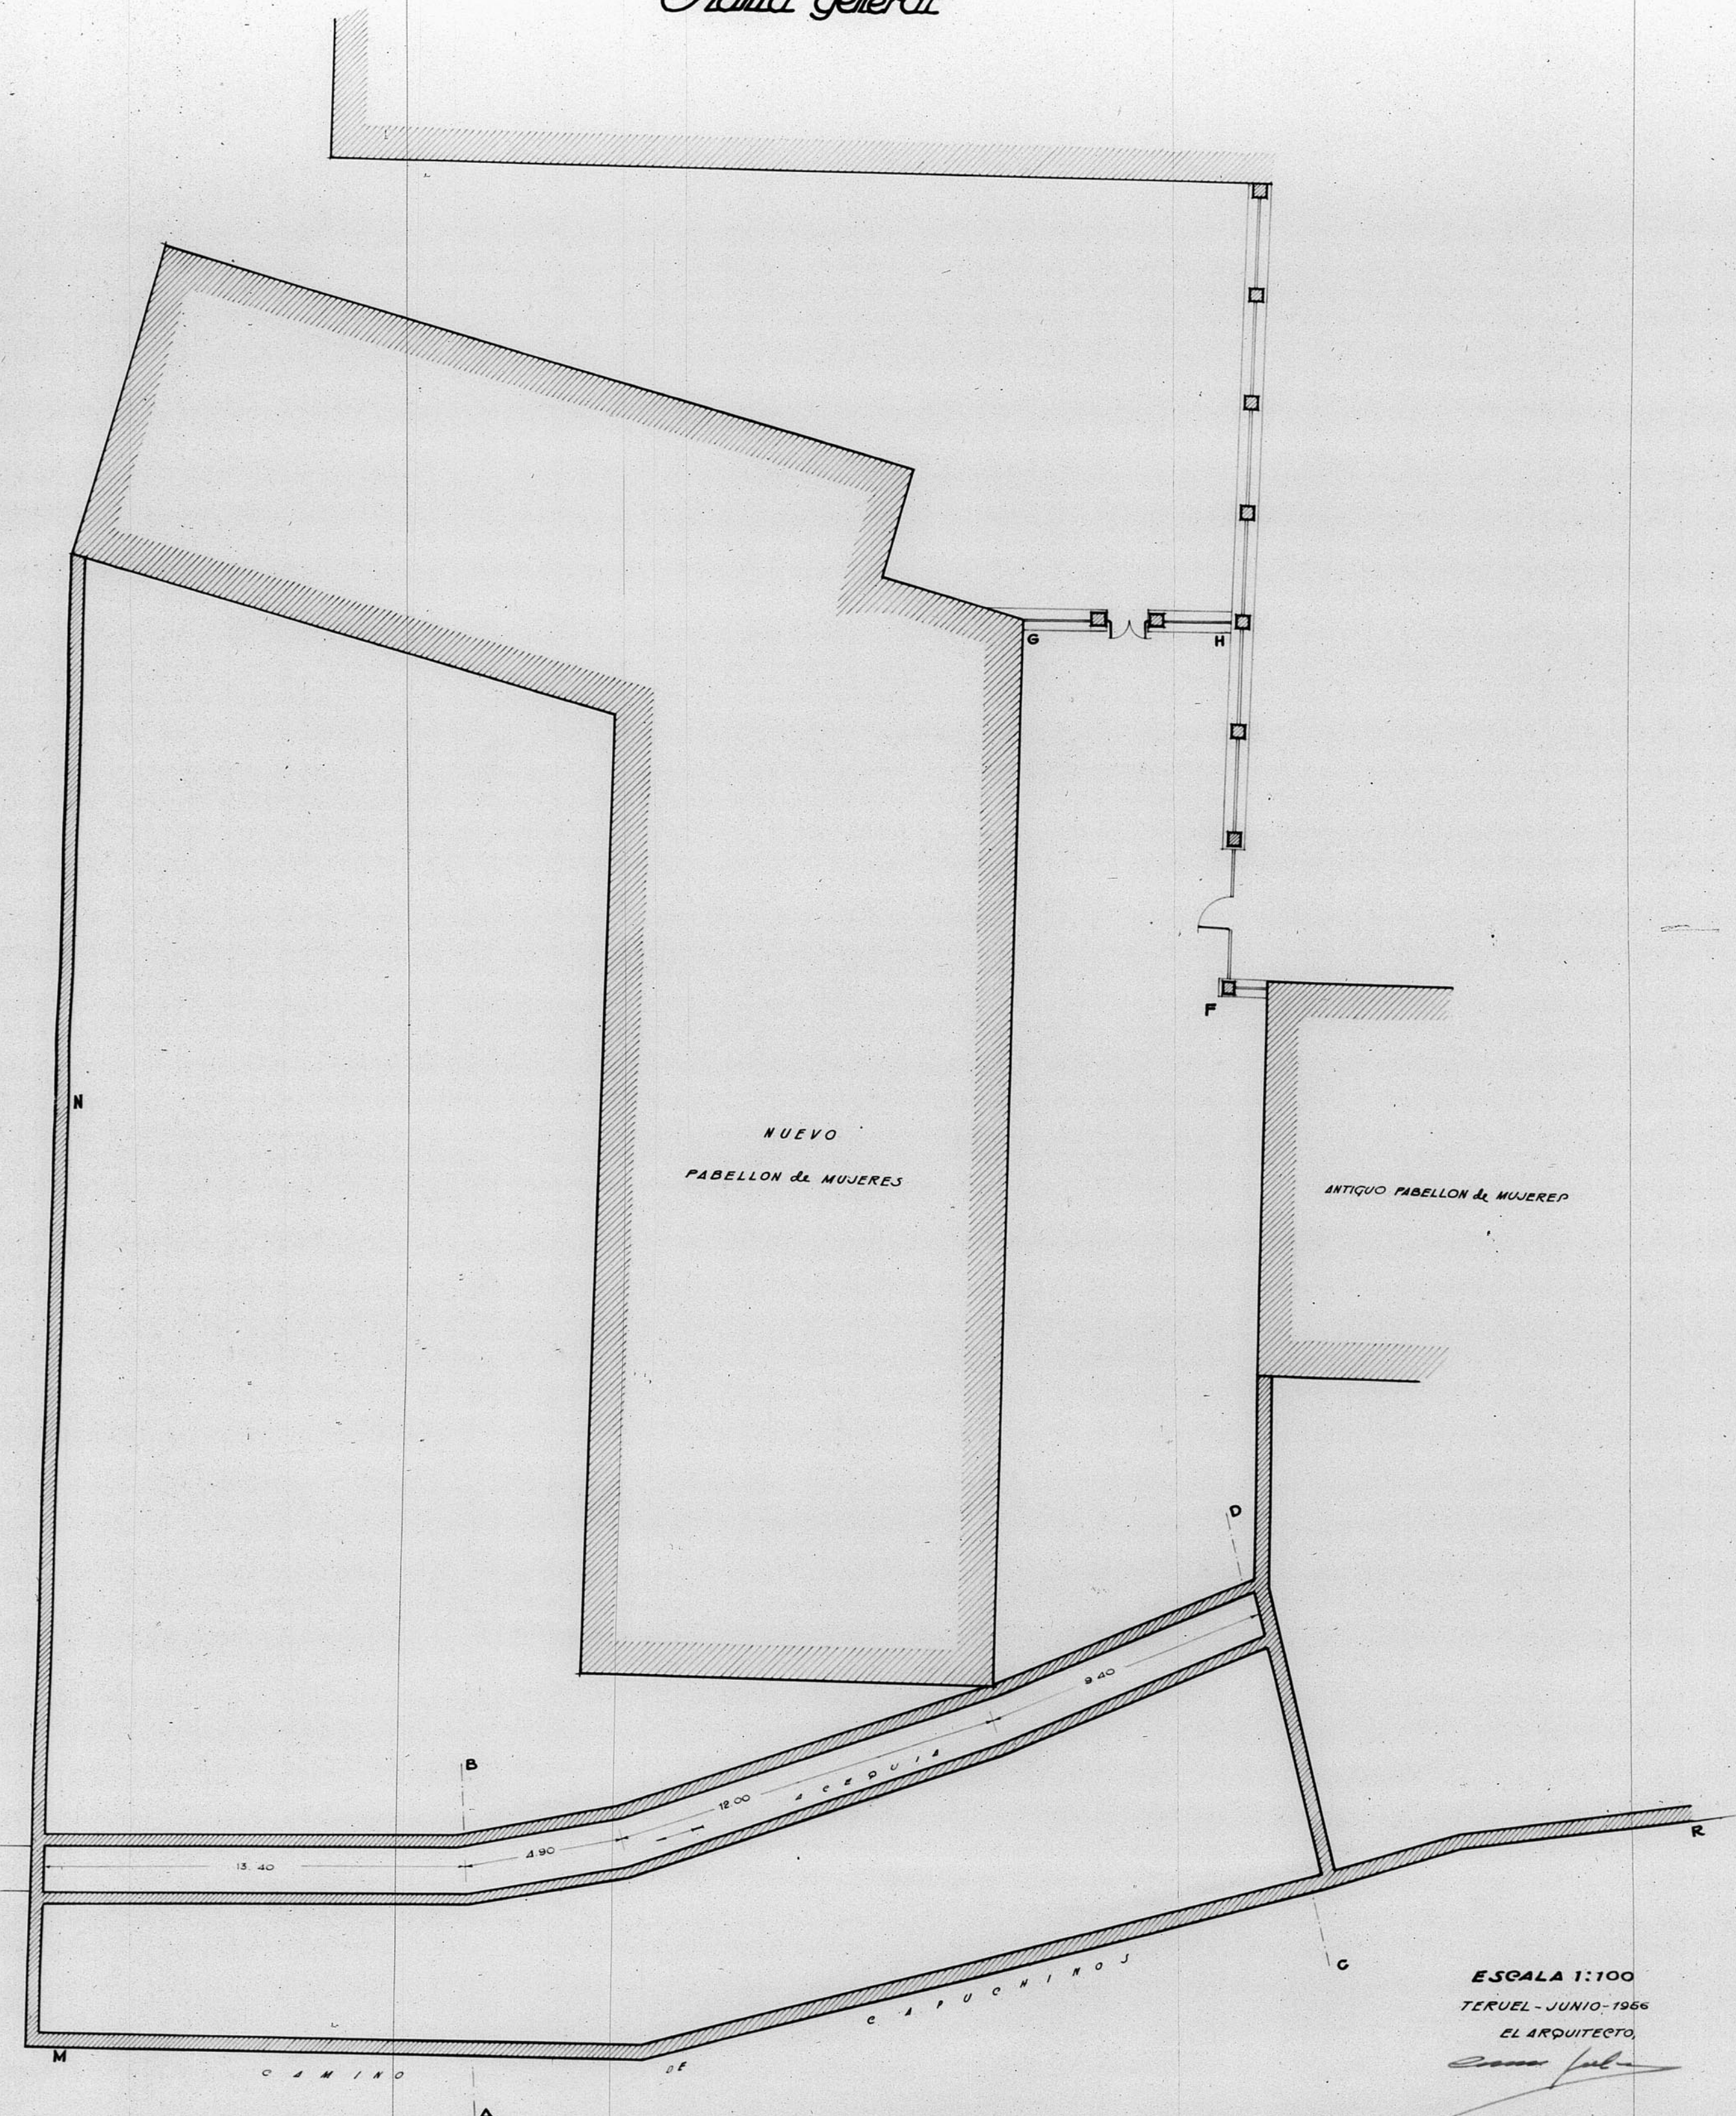

ESCALA 1:100
TERUEL - JUNIO - 1966
EL ARQUITECTO

[Signature]

FIRMADO - CESAR JALON

