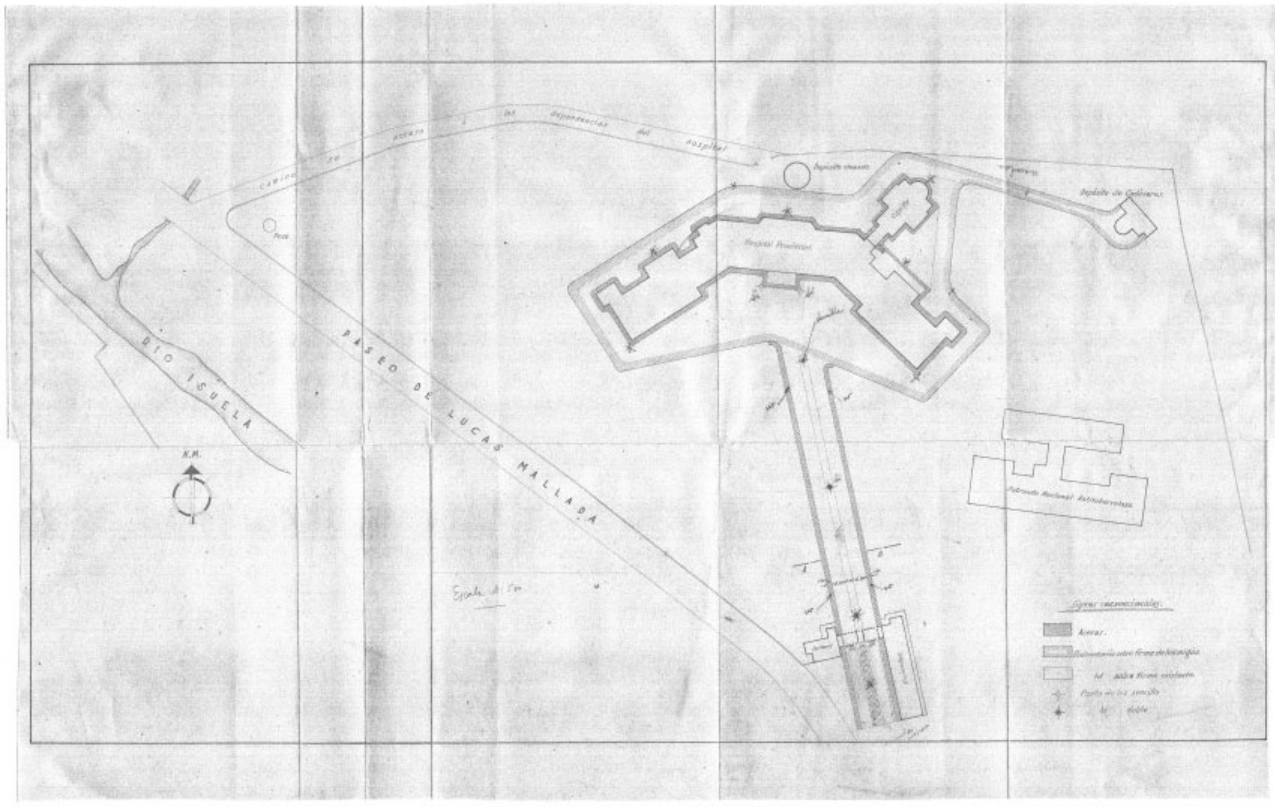


Urbanización del Hospital Provincial de Huesca.

—HOJA Nº 1—

PLANO

Escala 1:2000

Excelentísimo:

Huesca 24 de Abril de 1928
El Ingeniero Jefe de Caminos

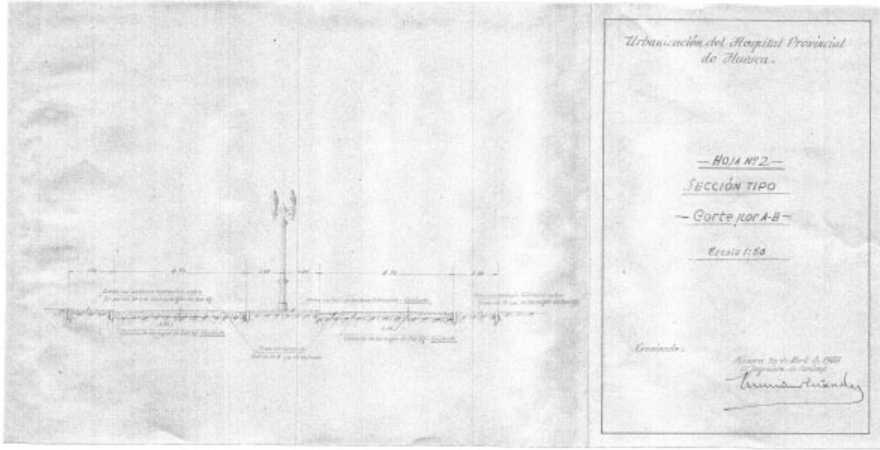
Urbanización del Hospital Provincial de Huesca.
— HOJA Nº 2 —
SECCIÓN TIPO
— Corte por A-B —
Escala 1:50
Examinado: