



Sección de pares

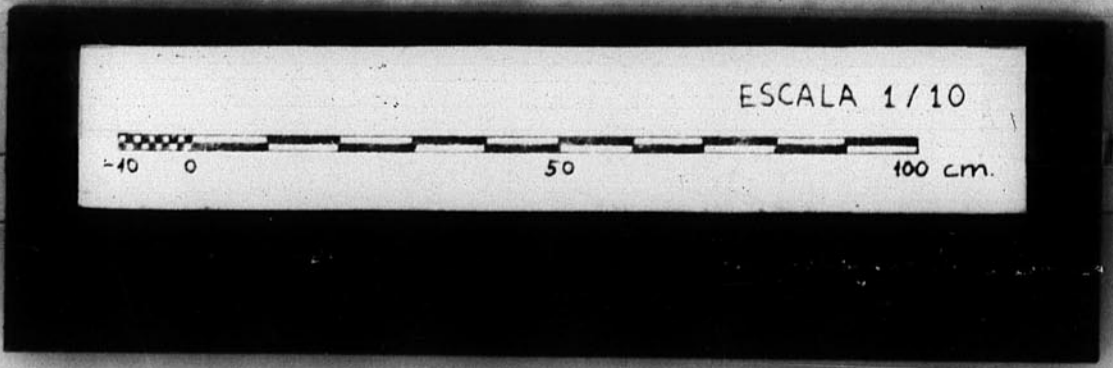

12.910

Delegación de Hacienda Cuchillos "K"

Escala 1:10

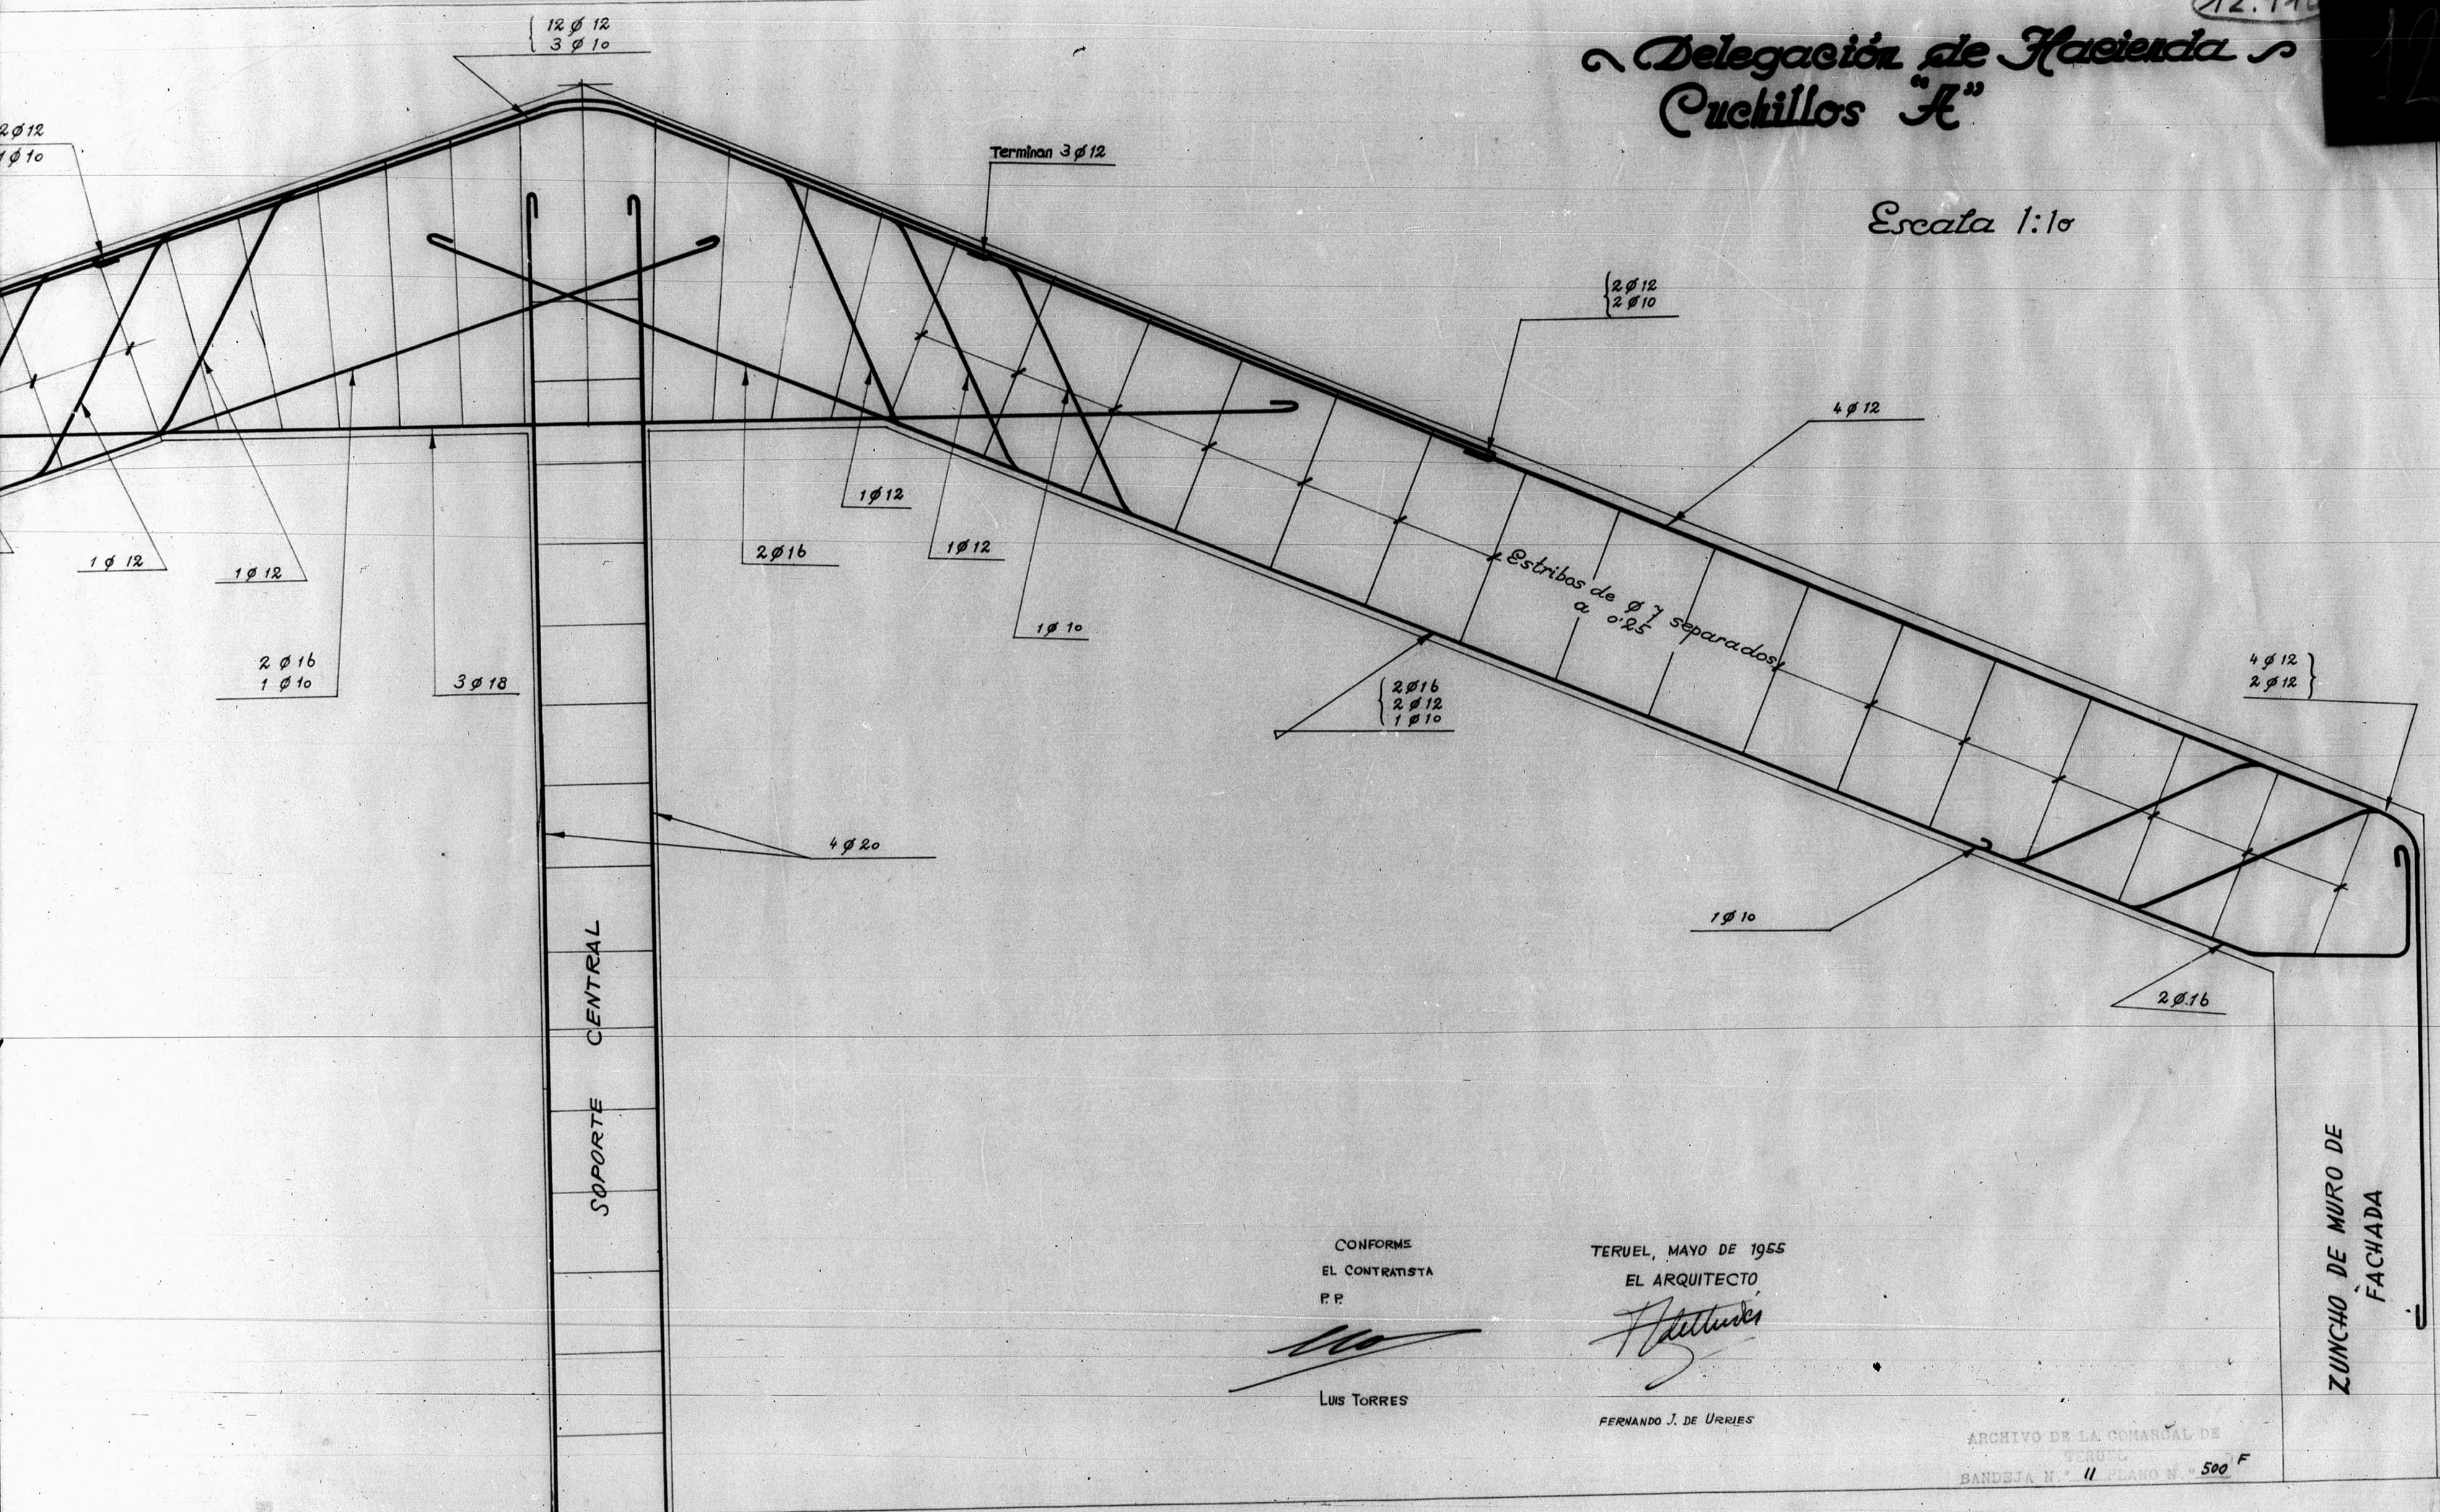

CONFORME
EL CONTRATISTA
P.P.

LUIS TORRES

TERUEL, MAYO DE 1955
EL ARQUITECTO

FERNANDO J. DE URRIES

ARCHIVO DE LA COMARCAL DE
TERUEL
BANDEJA N.º 11 PLANO N.º 500 F

ZUNCHO DE MURO DE
FACHADA