
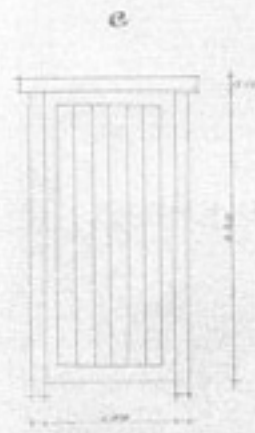






*Escala 1/20*

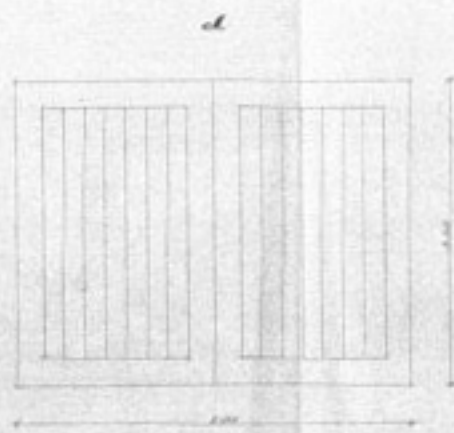



PLANTA CIMENTOS ESCALA 1:100

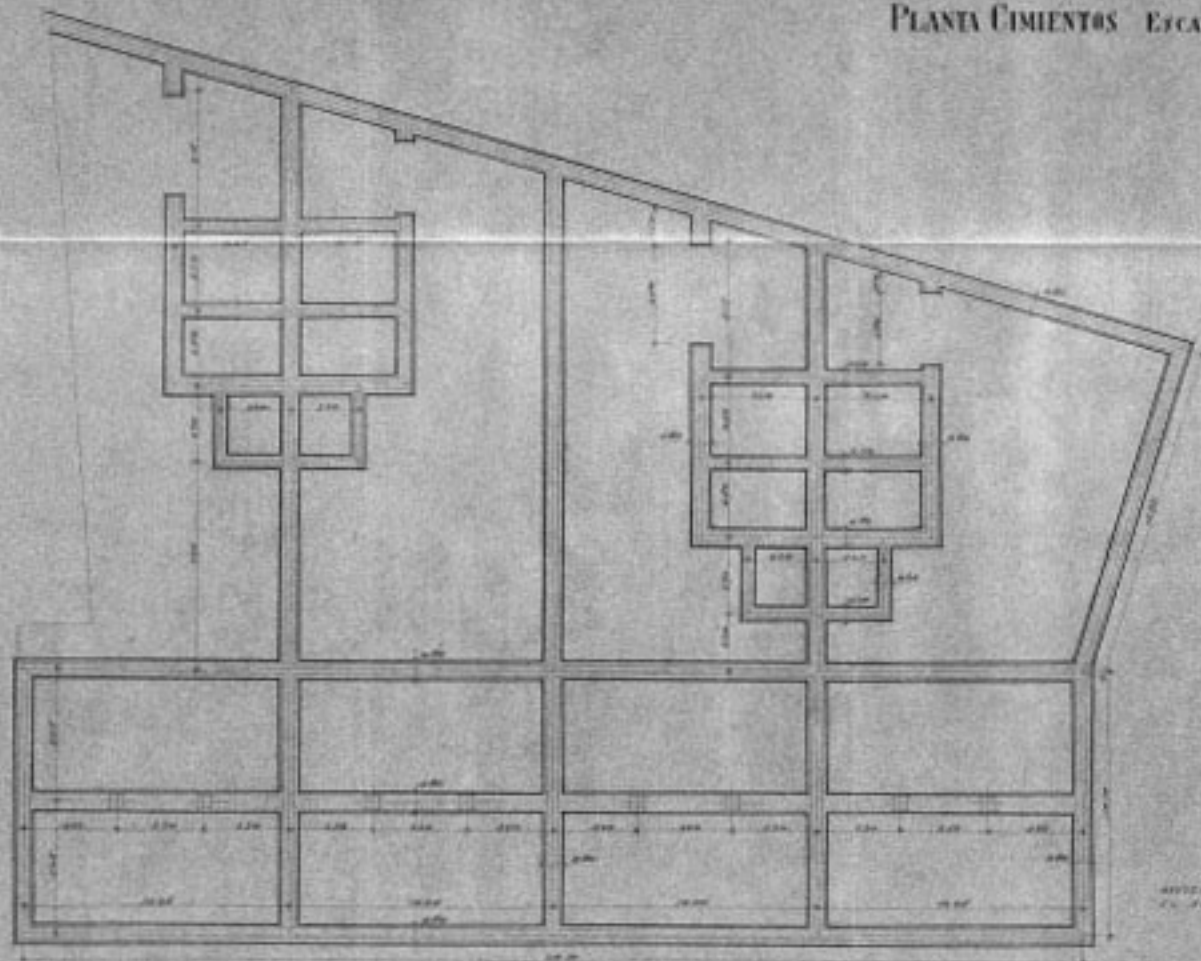


ARQUITECTO  






PLANTA DE CUBIERTA ESCALA 1:100

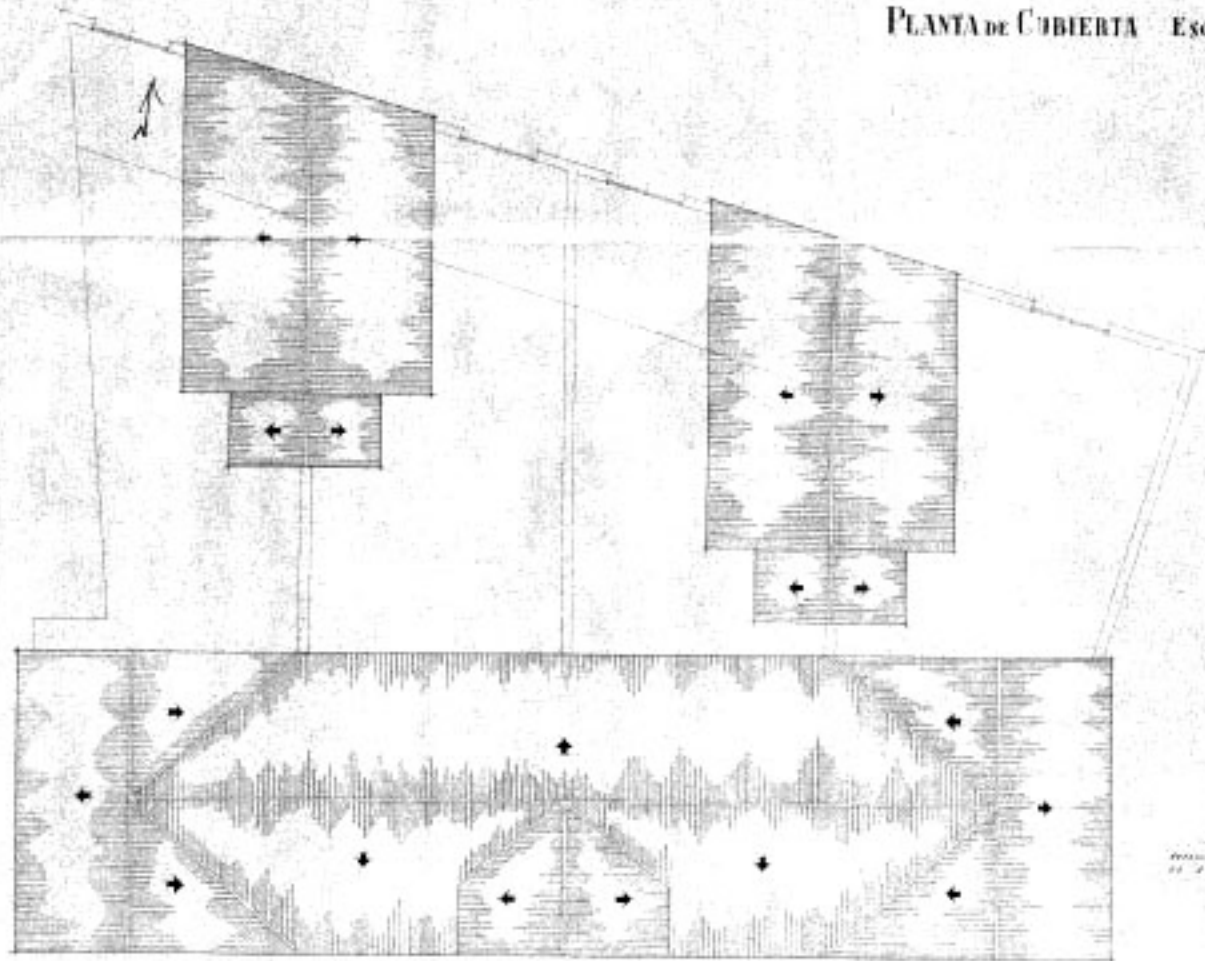


PROYECTO DE  
CONSTRUCCIÓN DE



PROYECTO DE GRUPO DE VIVIENDAS PARA HUERRIOS  
ESCALA 1:100

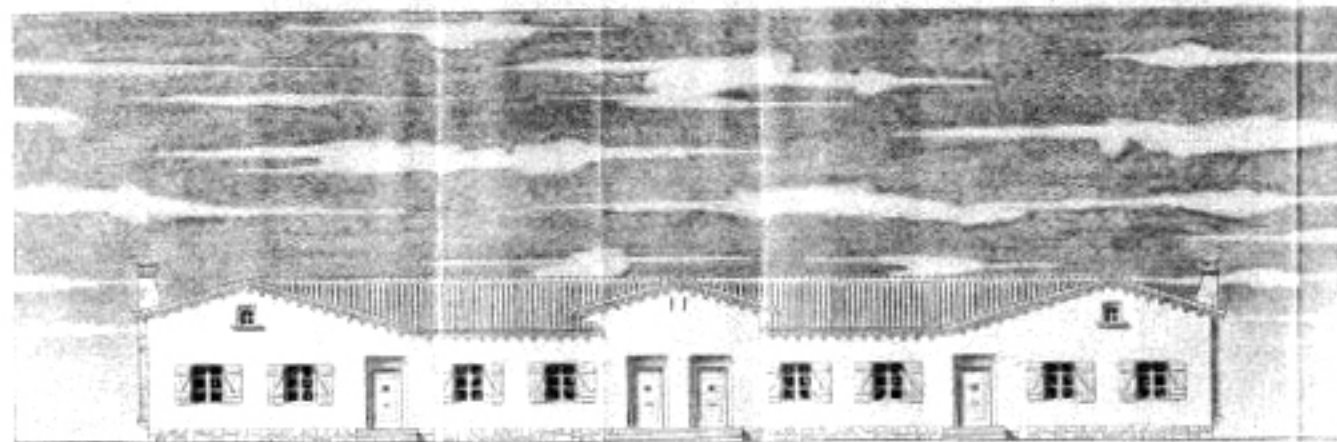

ALZADO PRINCIPAL

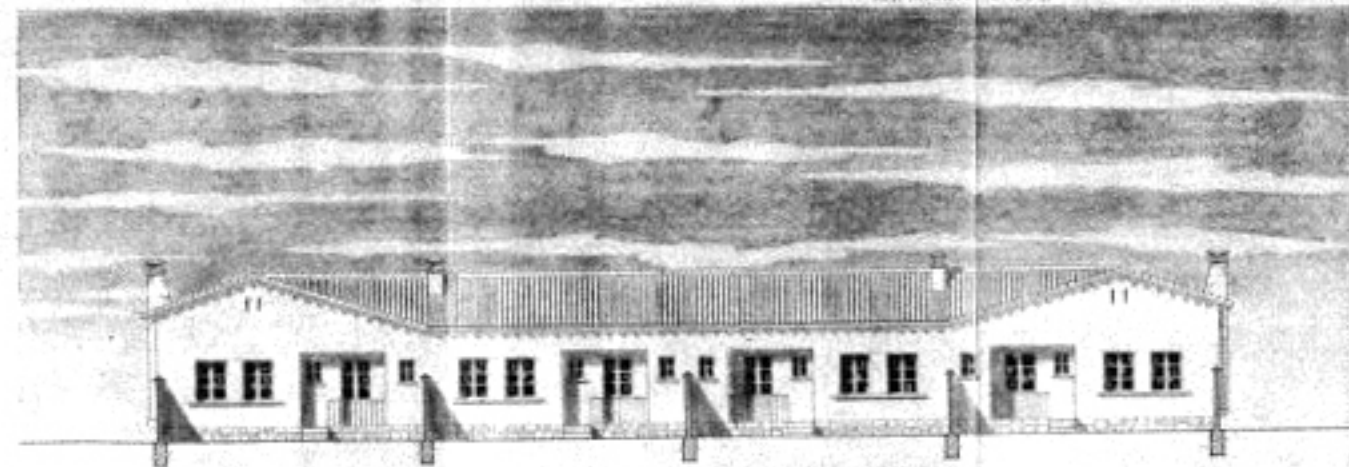


ALZADO POSTERIOR


OFFICINA DE ARQUITECTURA  
P. J. FABRICANTE



ESCALA 1:100

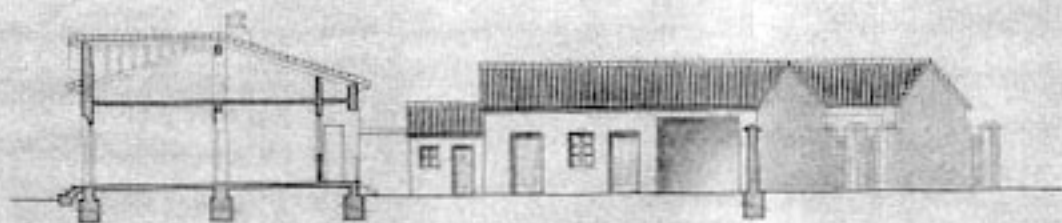

SECCION A-B

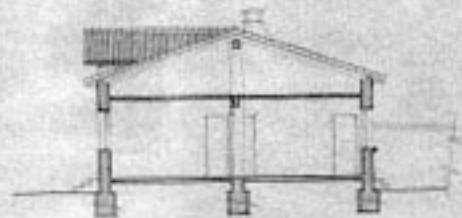


SECCION C-D

PROYECTO DE ARQUITECTURA  
DE UN EDIFICIO

*Fuerrios*  
*Plan de expropiaciones*  
*Grupo de viviendas*  
 ESCALA 1:200


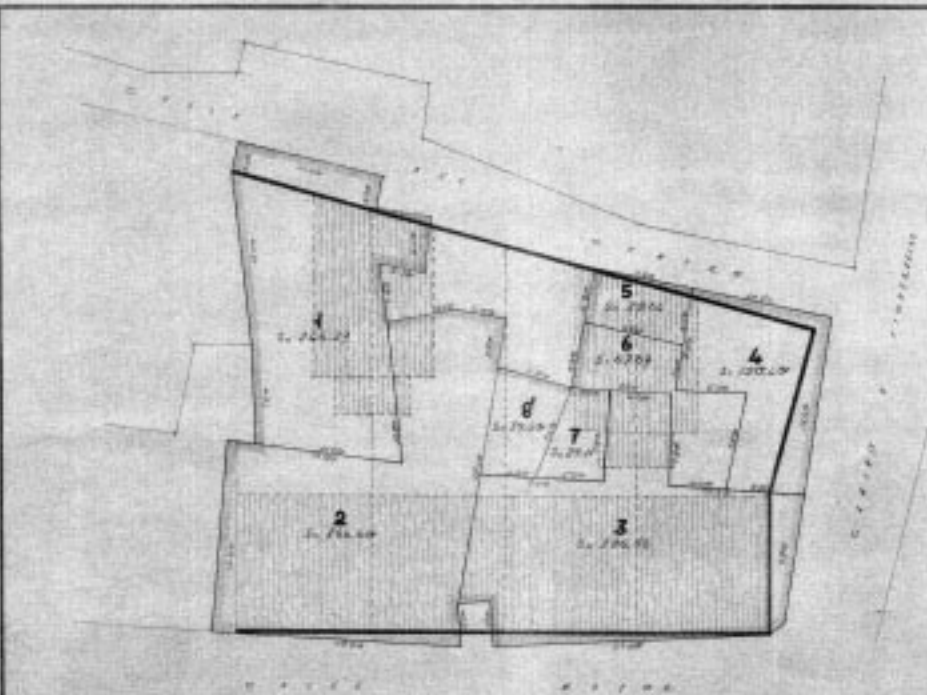







PLANTA CIMIENTOS ESCALA 1:100

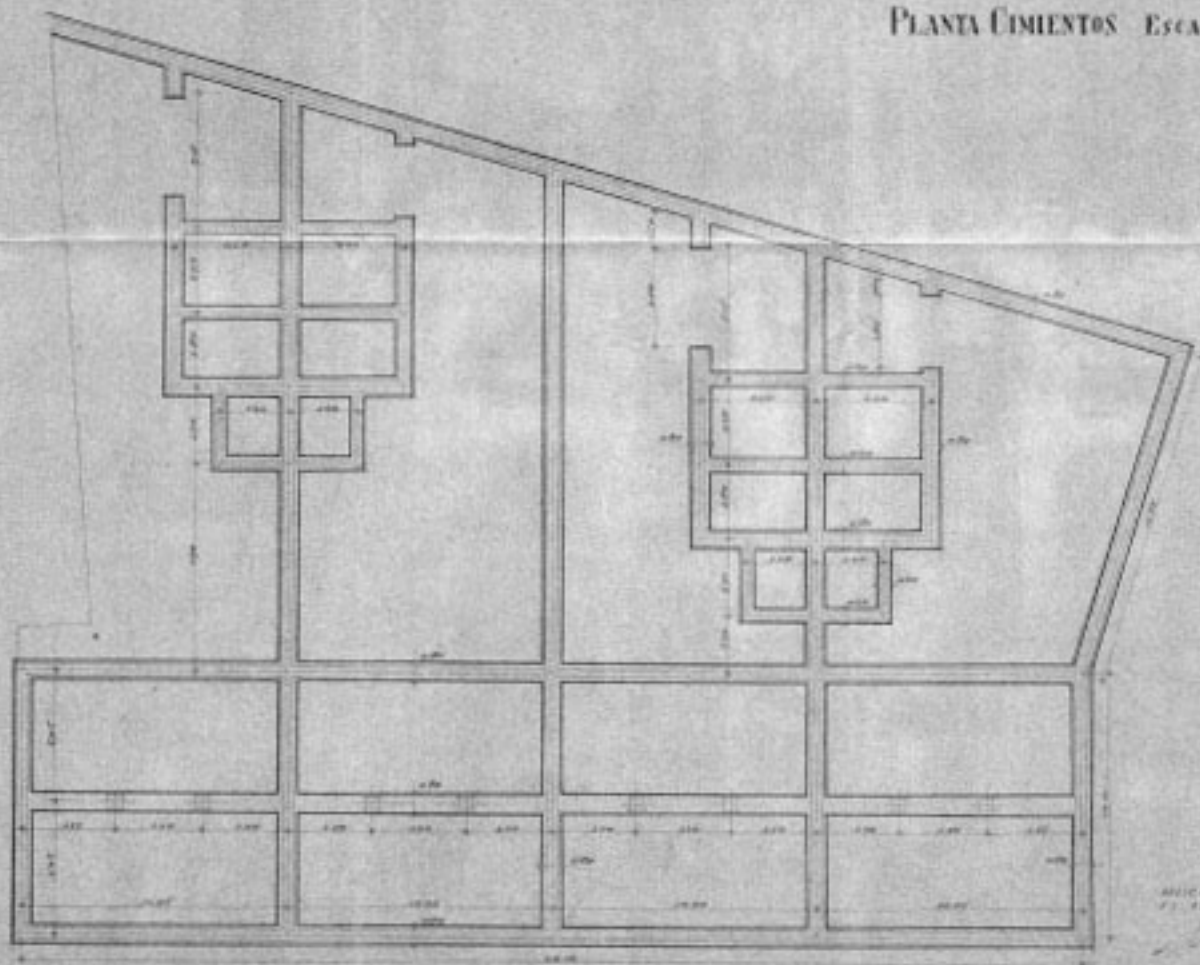

ARQUITECTO

1911













XXV