


12.044

BLQUE & VIVIENDAS & SAN FRANCISCO "CASA COLMENA"
EN TERUEL

ESCALA 1:200

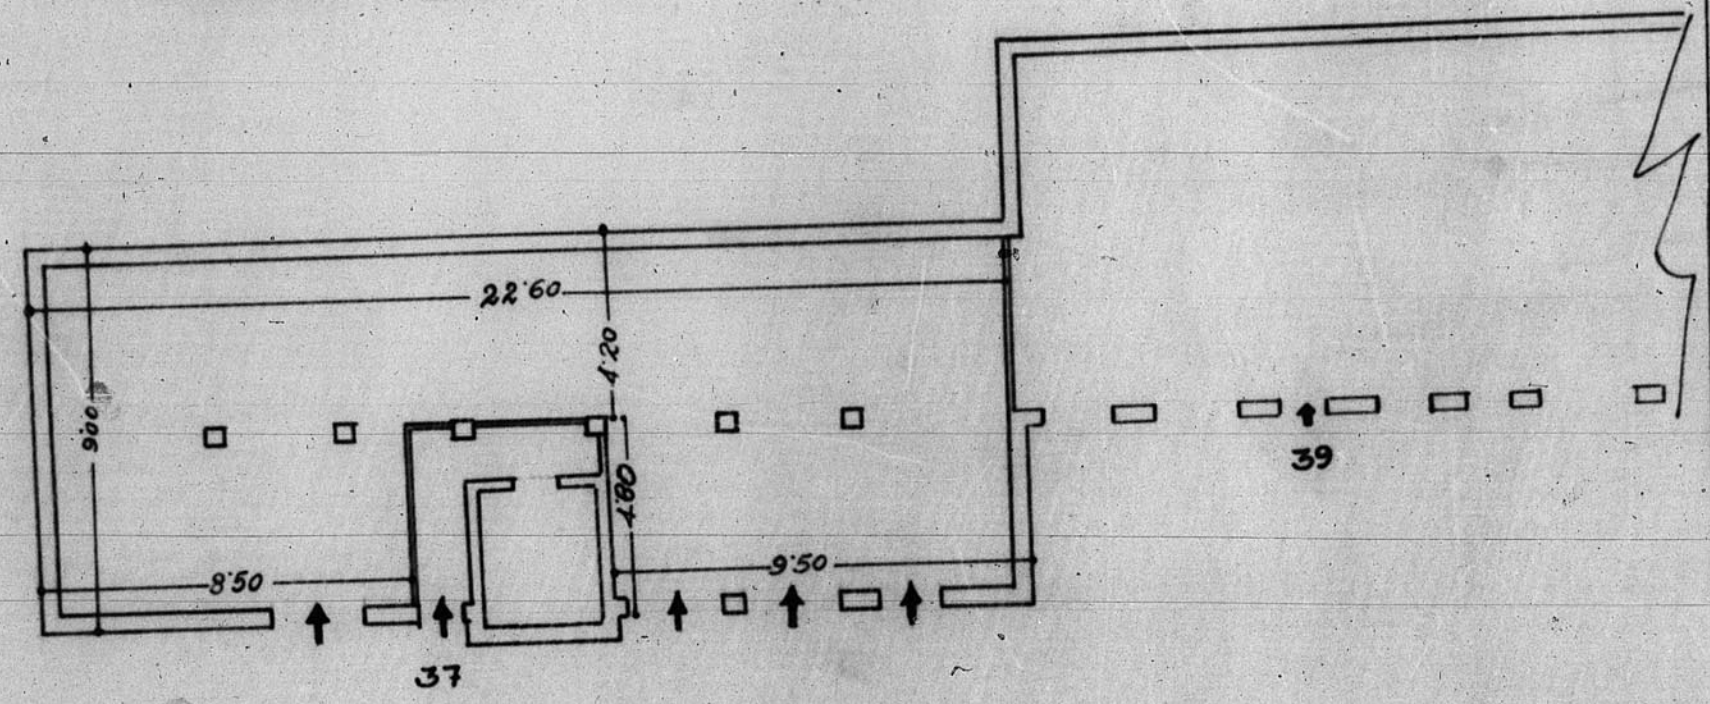

Planta Semisótanos

