



12.591.

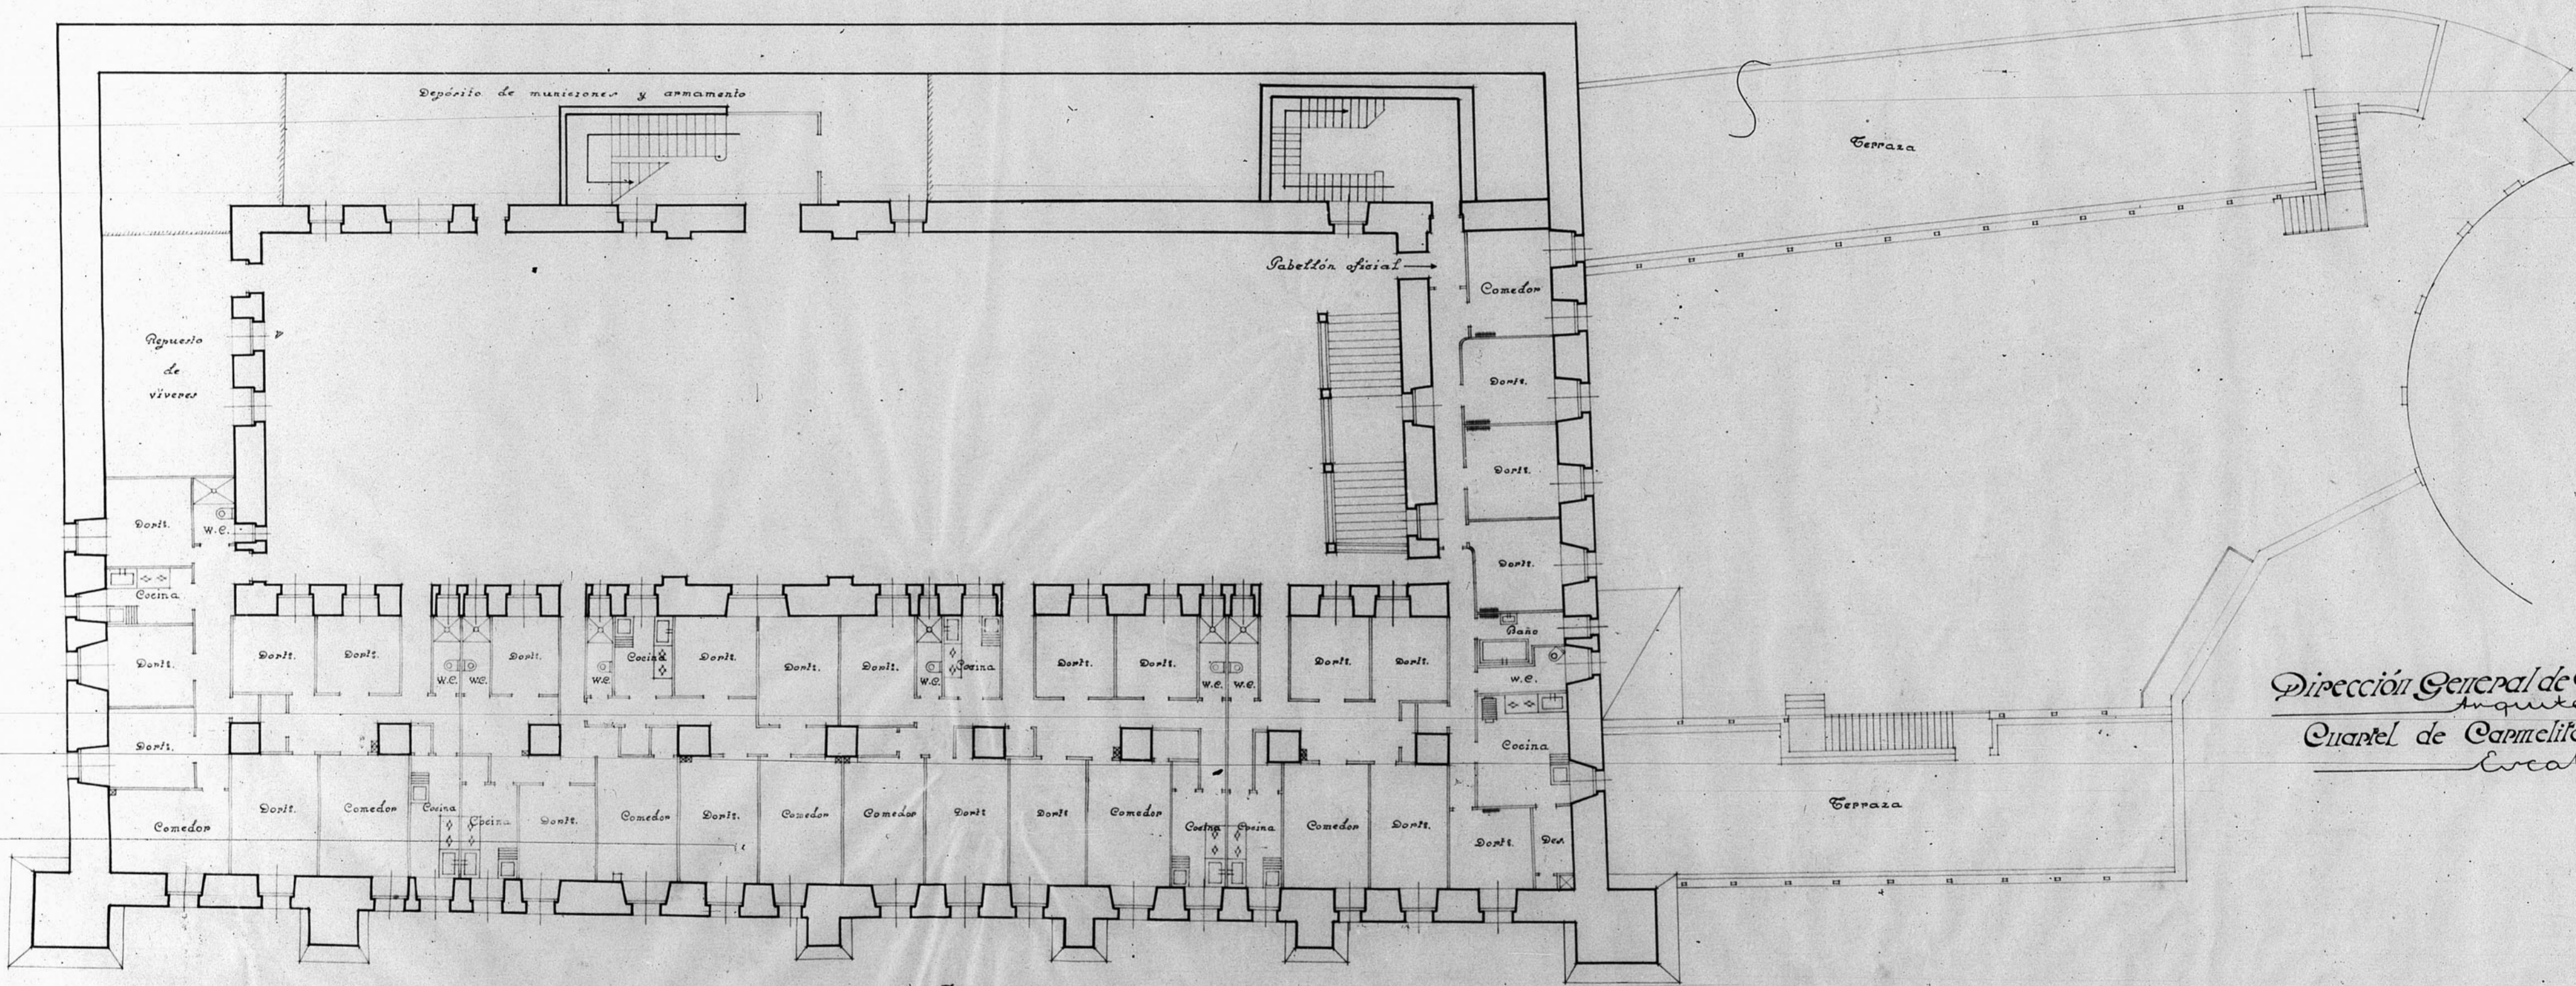

Dirección General de Regiones Devastadas
Arquitectura
Cuartel de Carmelitas. Teruel.
Escala 1:100

Plano 2º

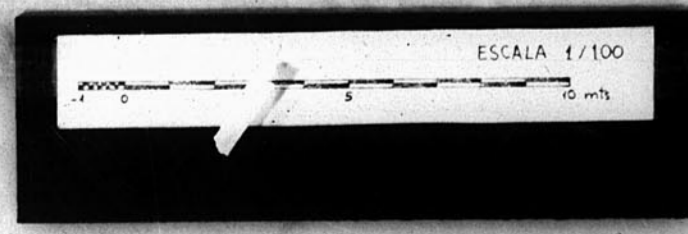

83.

MINISTERIO DE OBRAS PUBLICAS
MAYOR DIBUJANTE
MAYOR DE ARQUITECTURA