


PROYECTO de URBANIZACIÓN de la PLAZA del GENERAL VARELA FUENTE

12.354

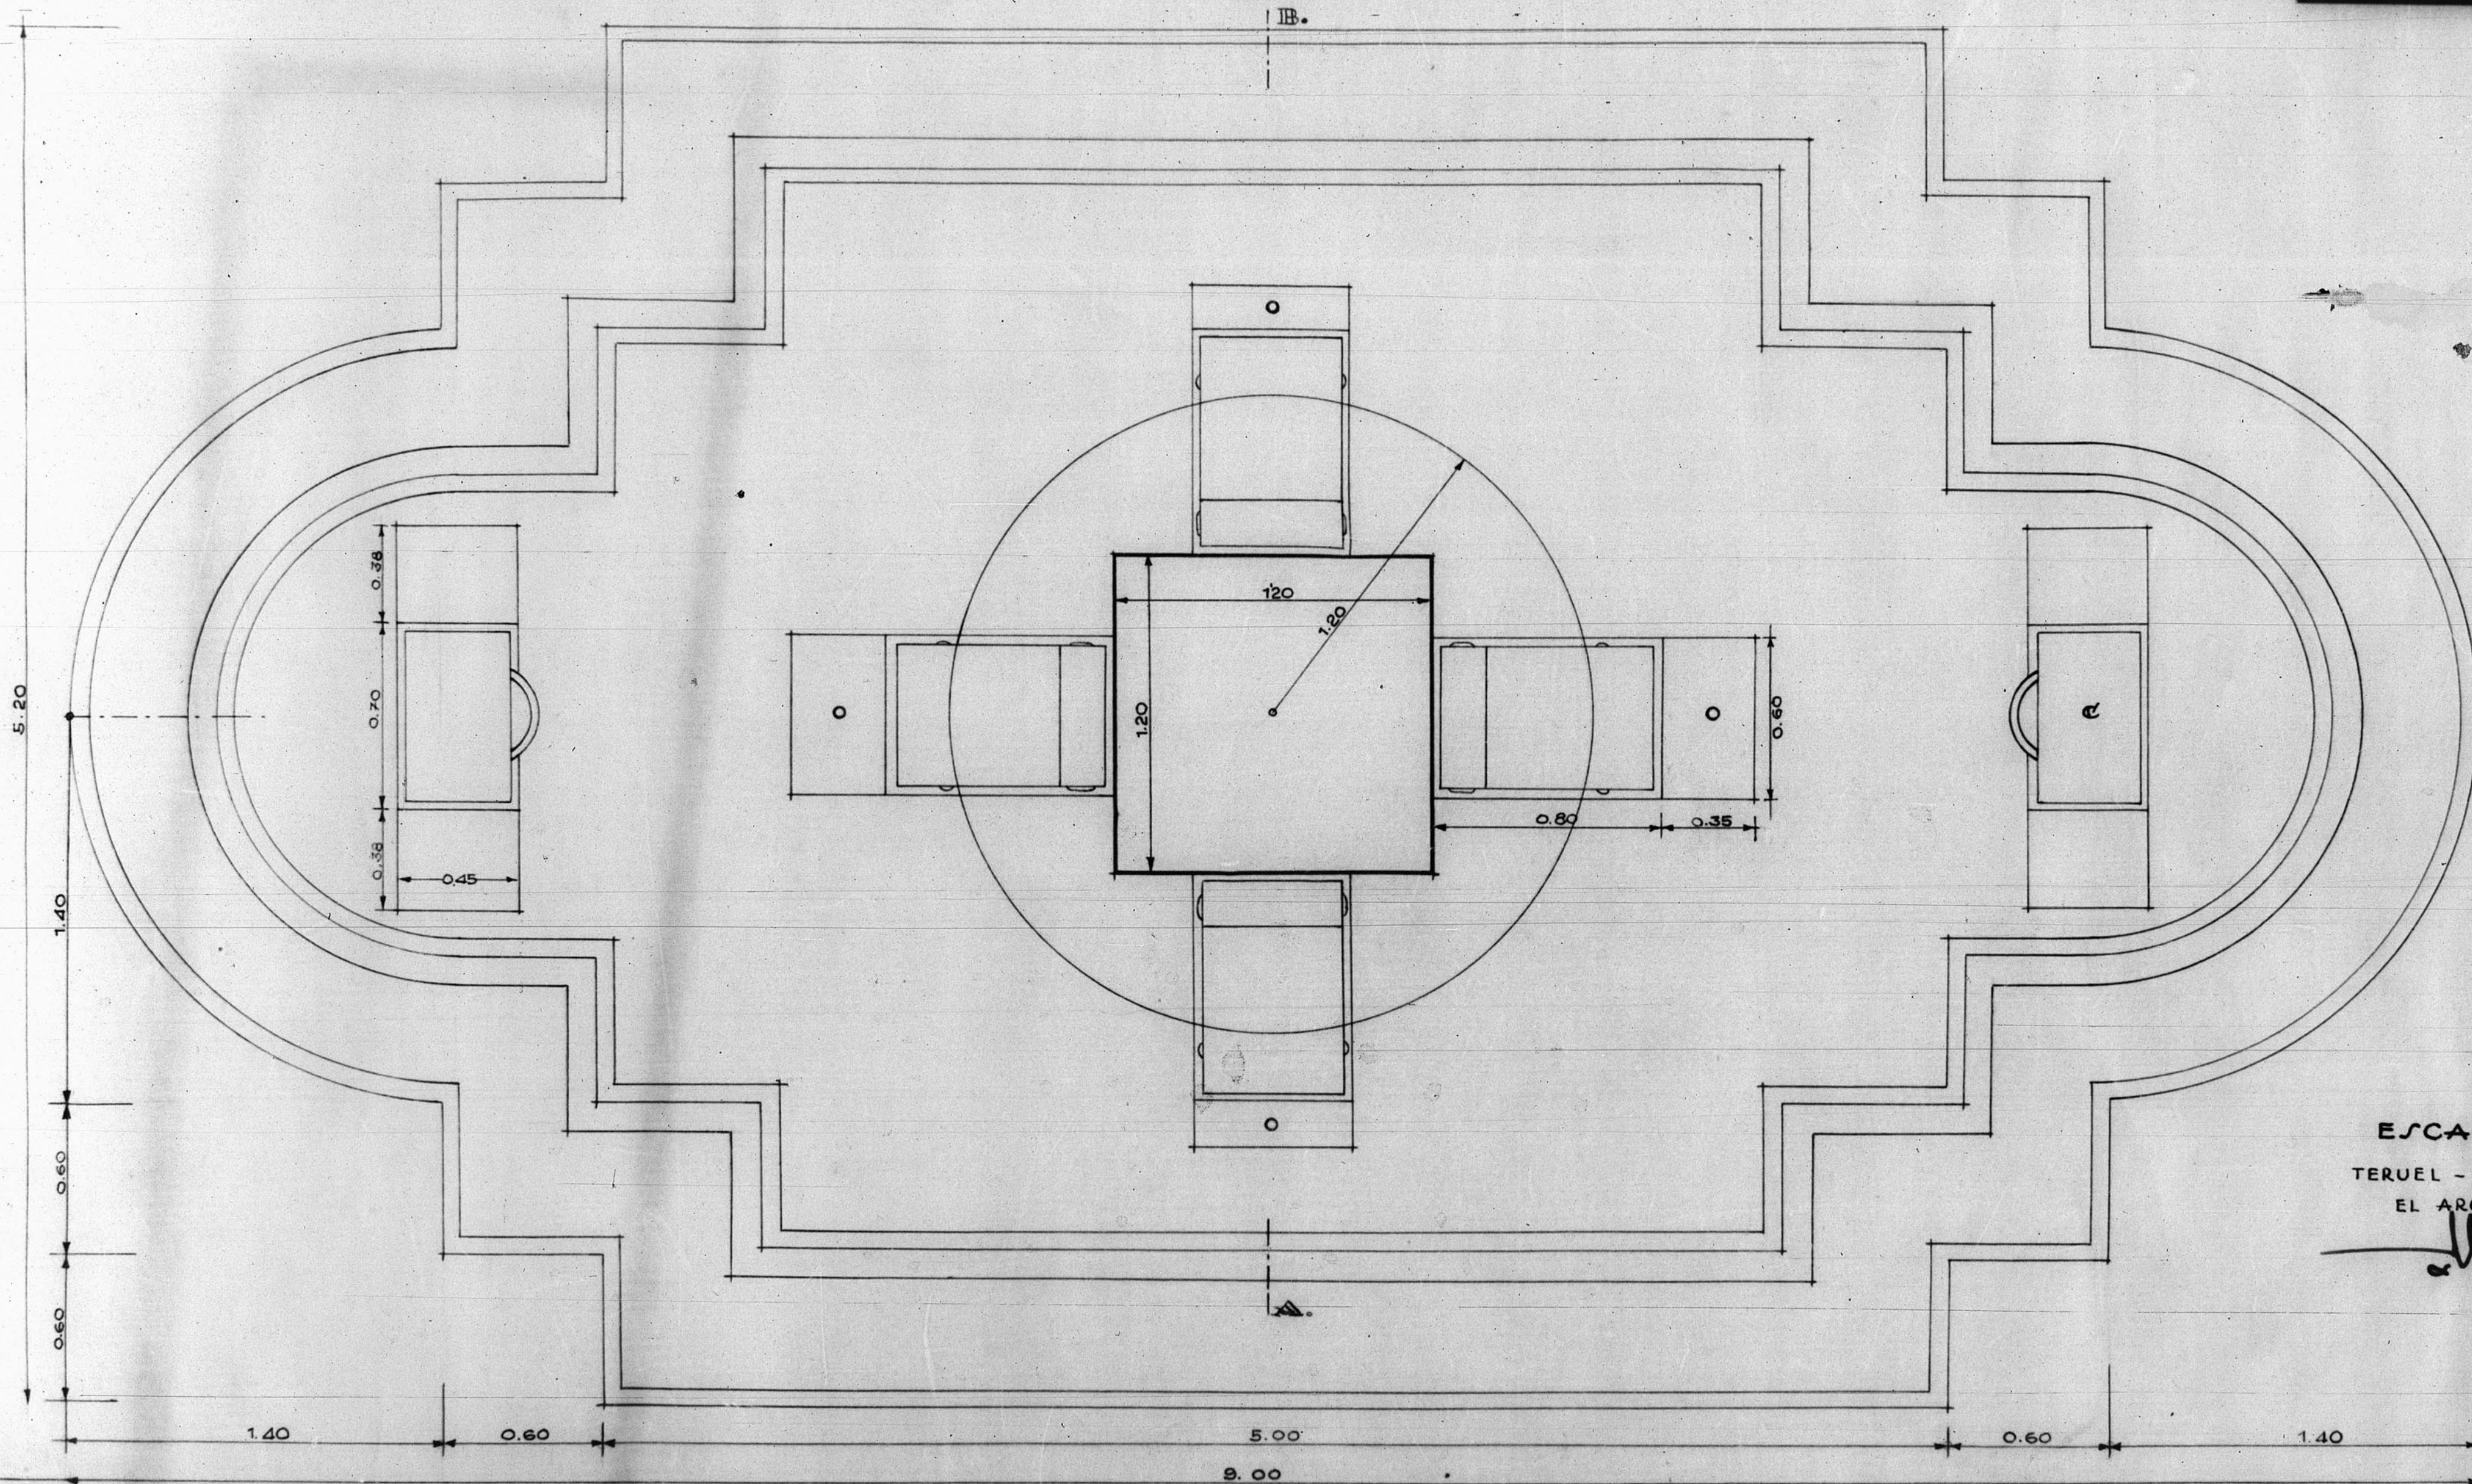

PLANTA

ESCALA 1:20
TERUEL - ENERO - 1953
EL ARQUITECTO

[Handwritten signature]

ARCHIVO DE LA COMARCA DE
TERUEL
BANDEJA N.º 10 PLANO N.º 134

ESCALA 1/20

