



1307
Dirección General de...
Proyecto de reparación...

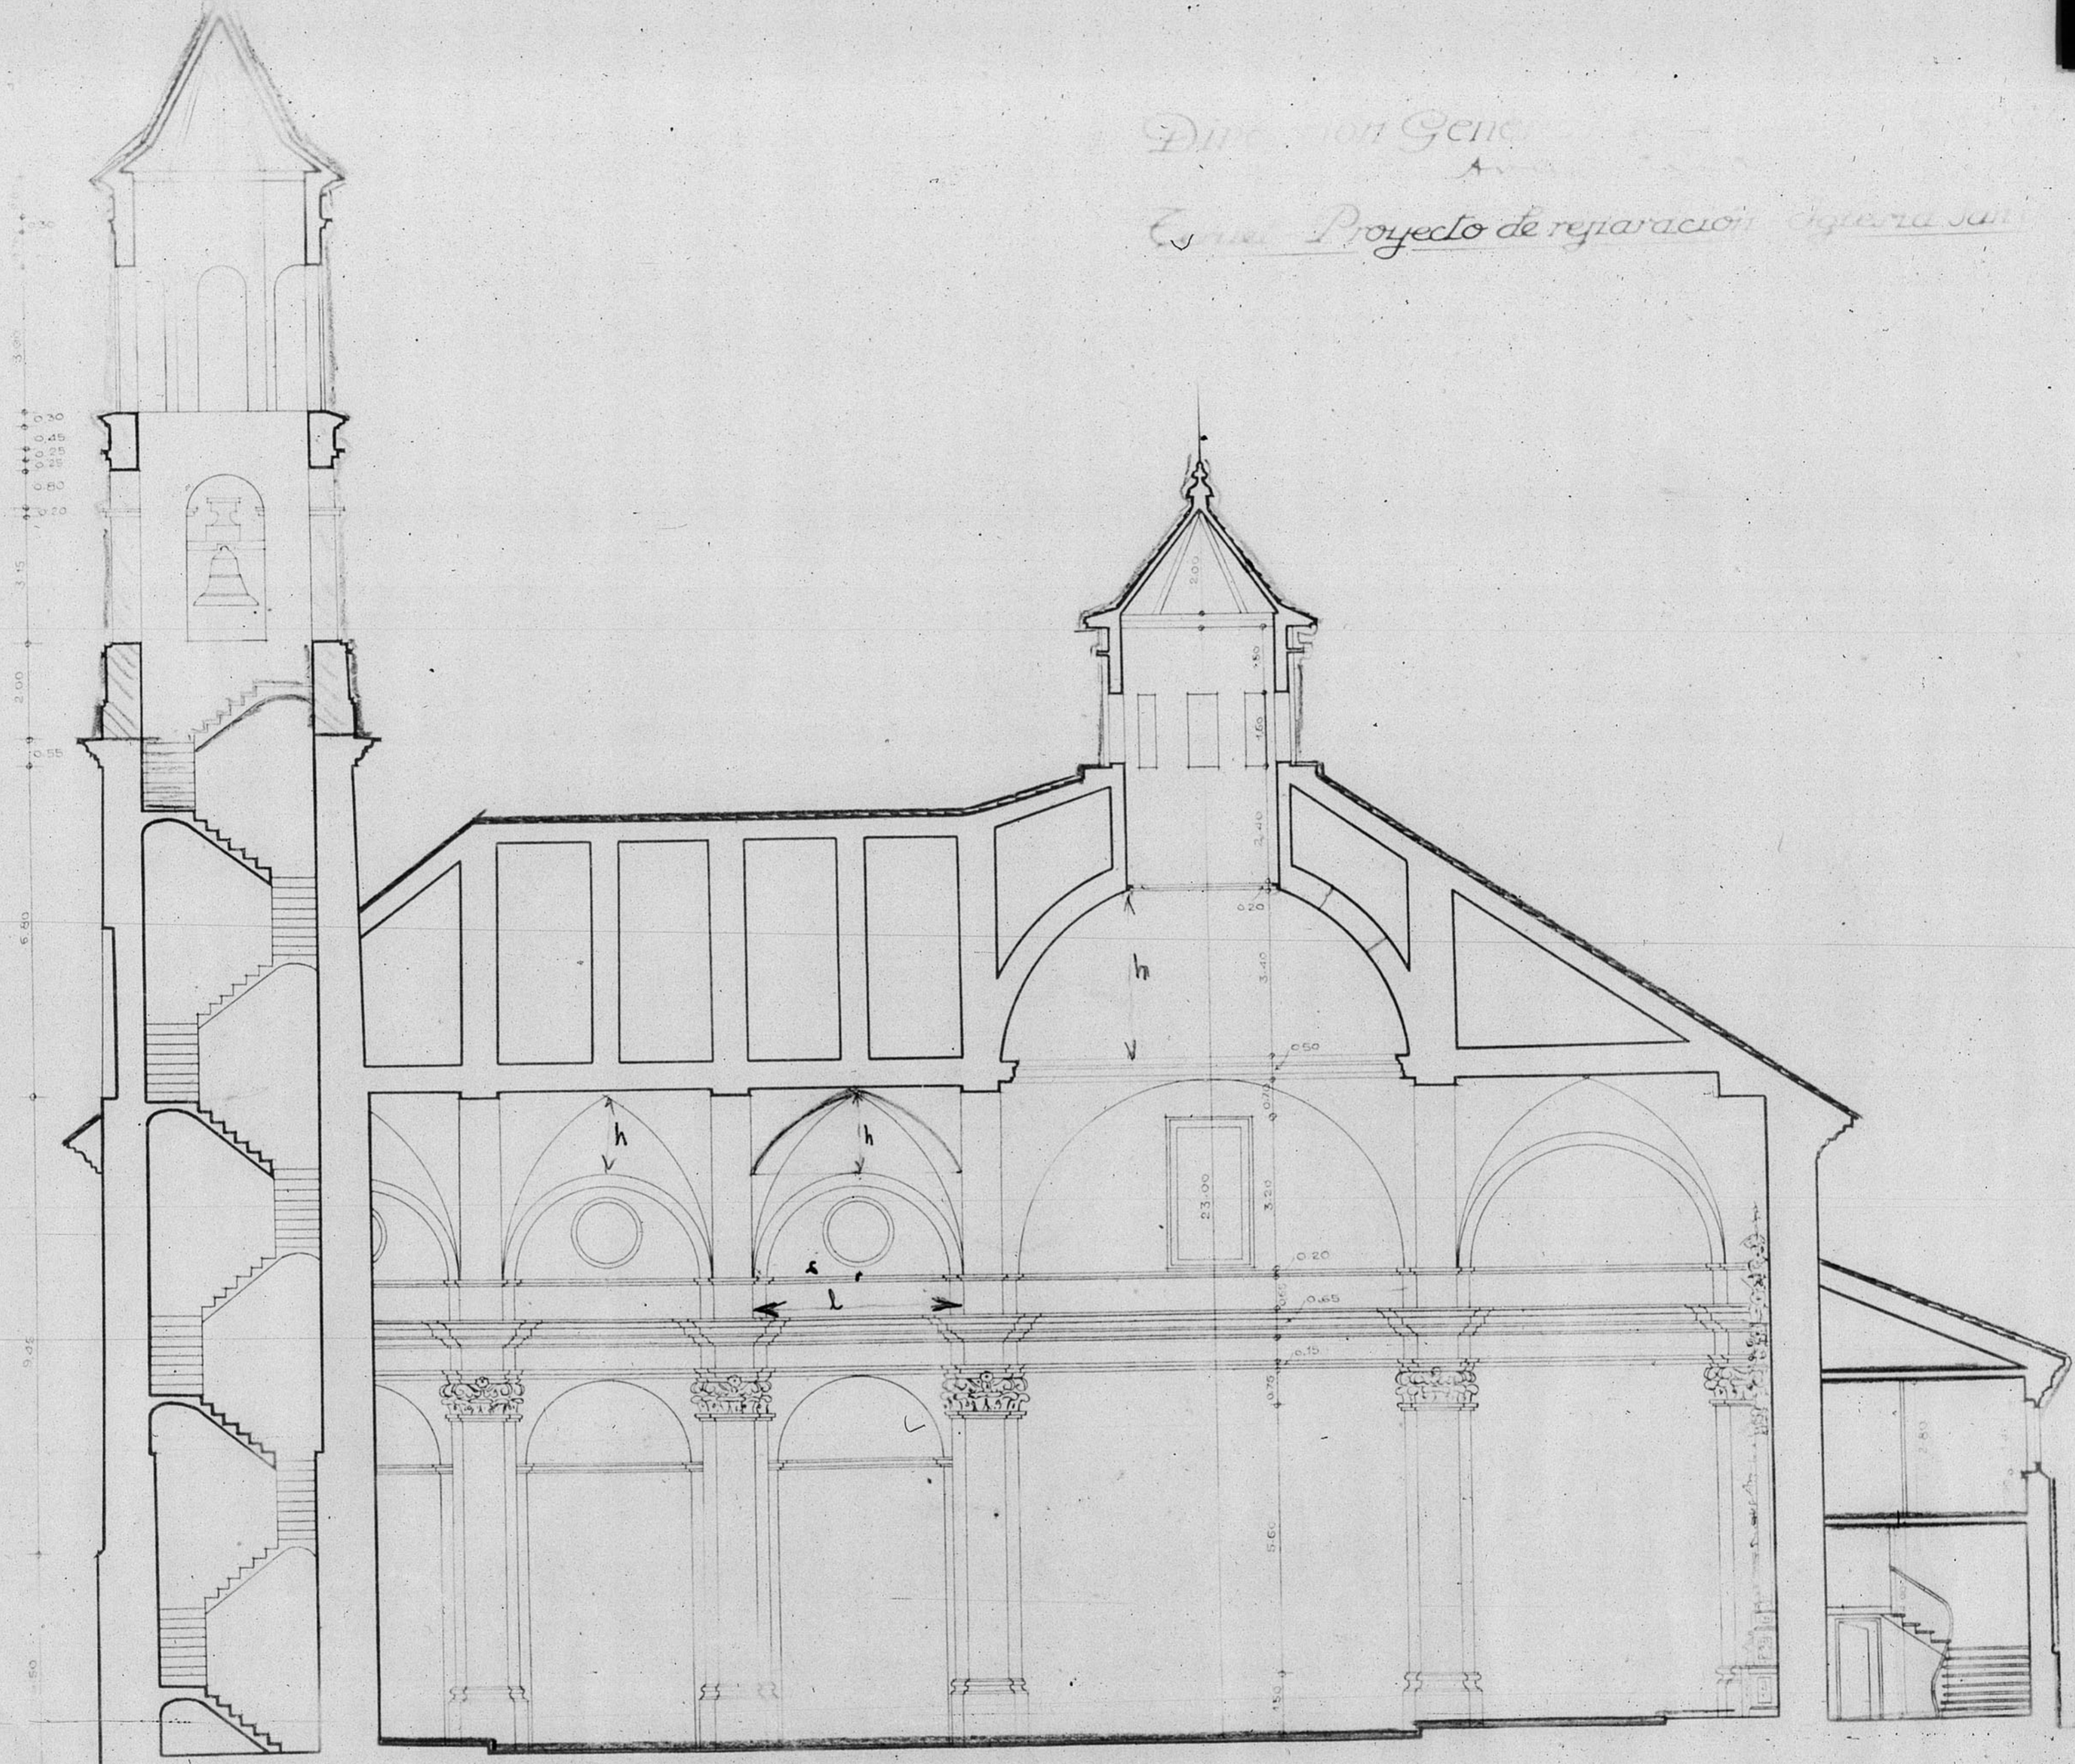

Sección longitudinal
Escala 1:100

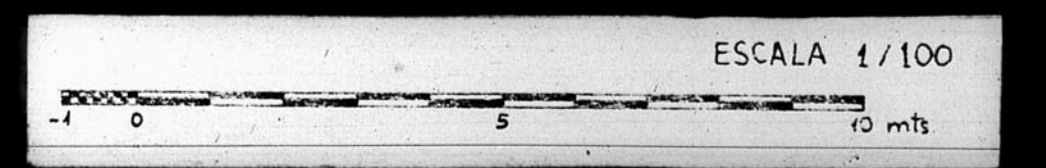

JUNTA DE CONSTRUCCION DE LA PROVINCIA DE TERUEL
OFICINA TECNICA
Número de Archivo... 118
GOBIERNO DE ARAGON