

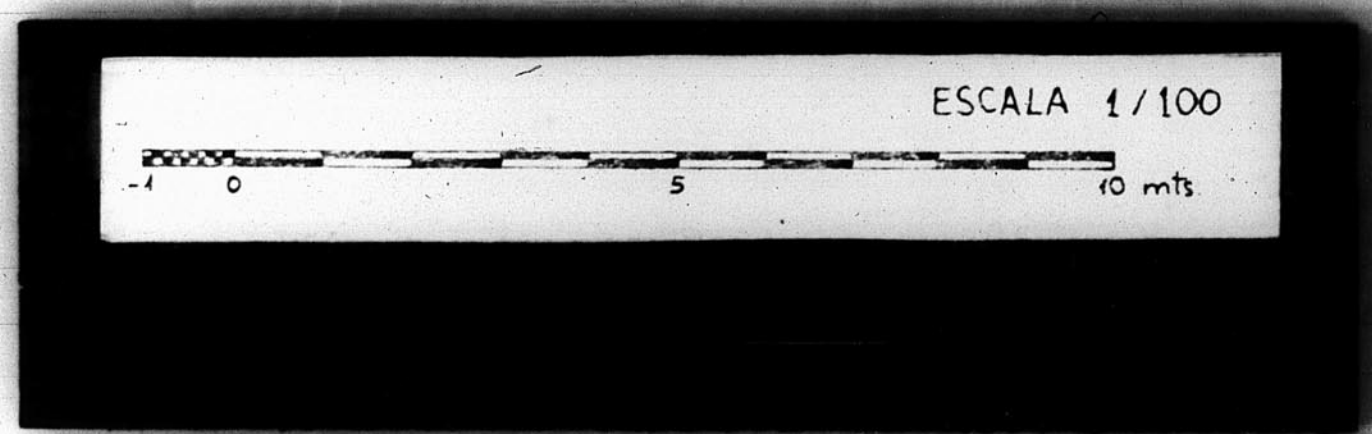


12.730.

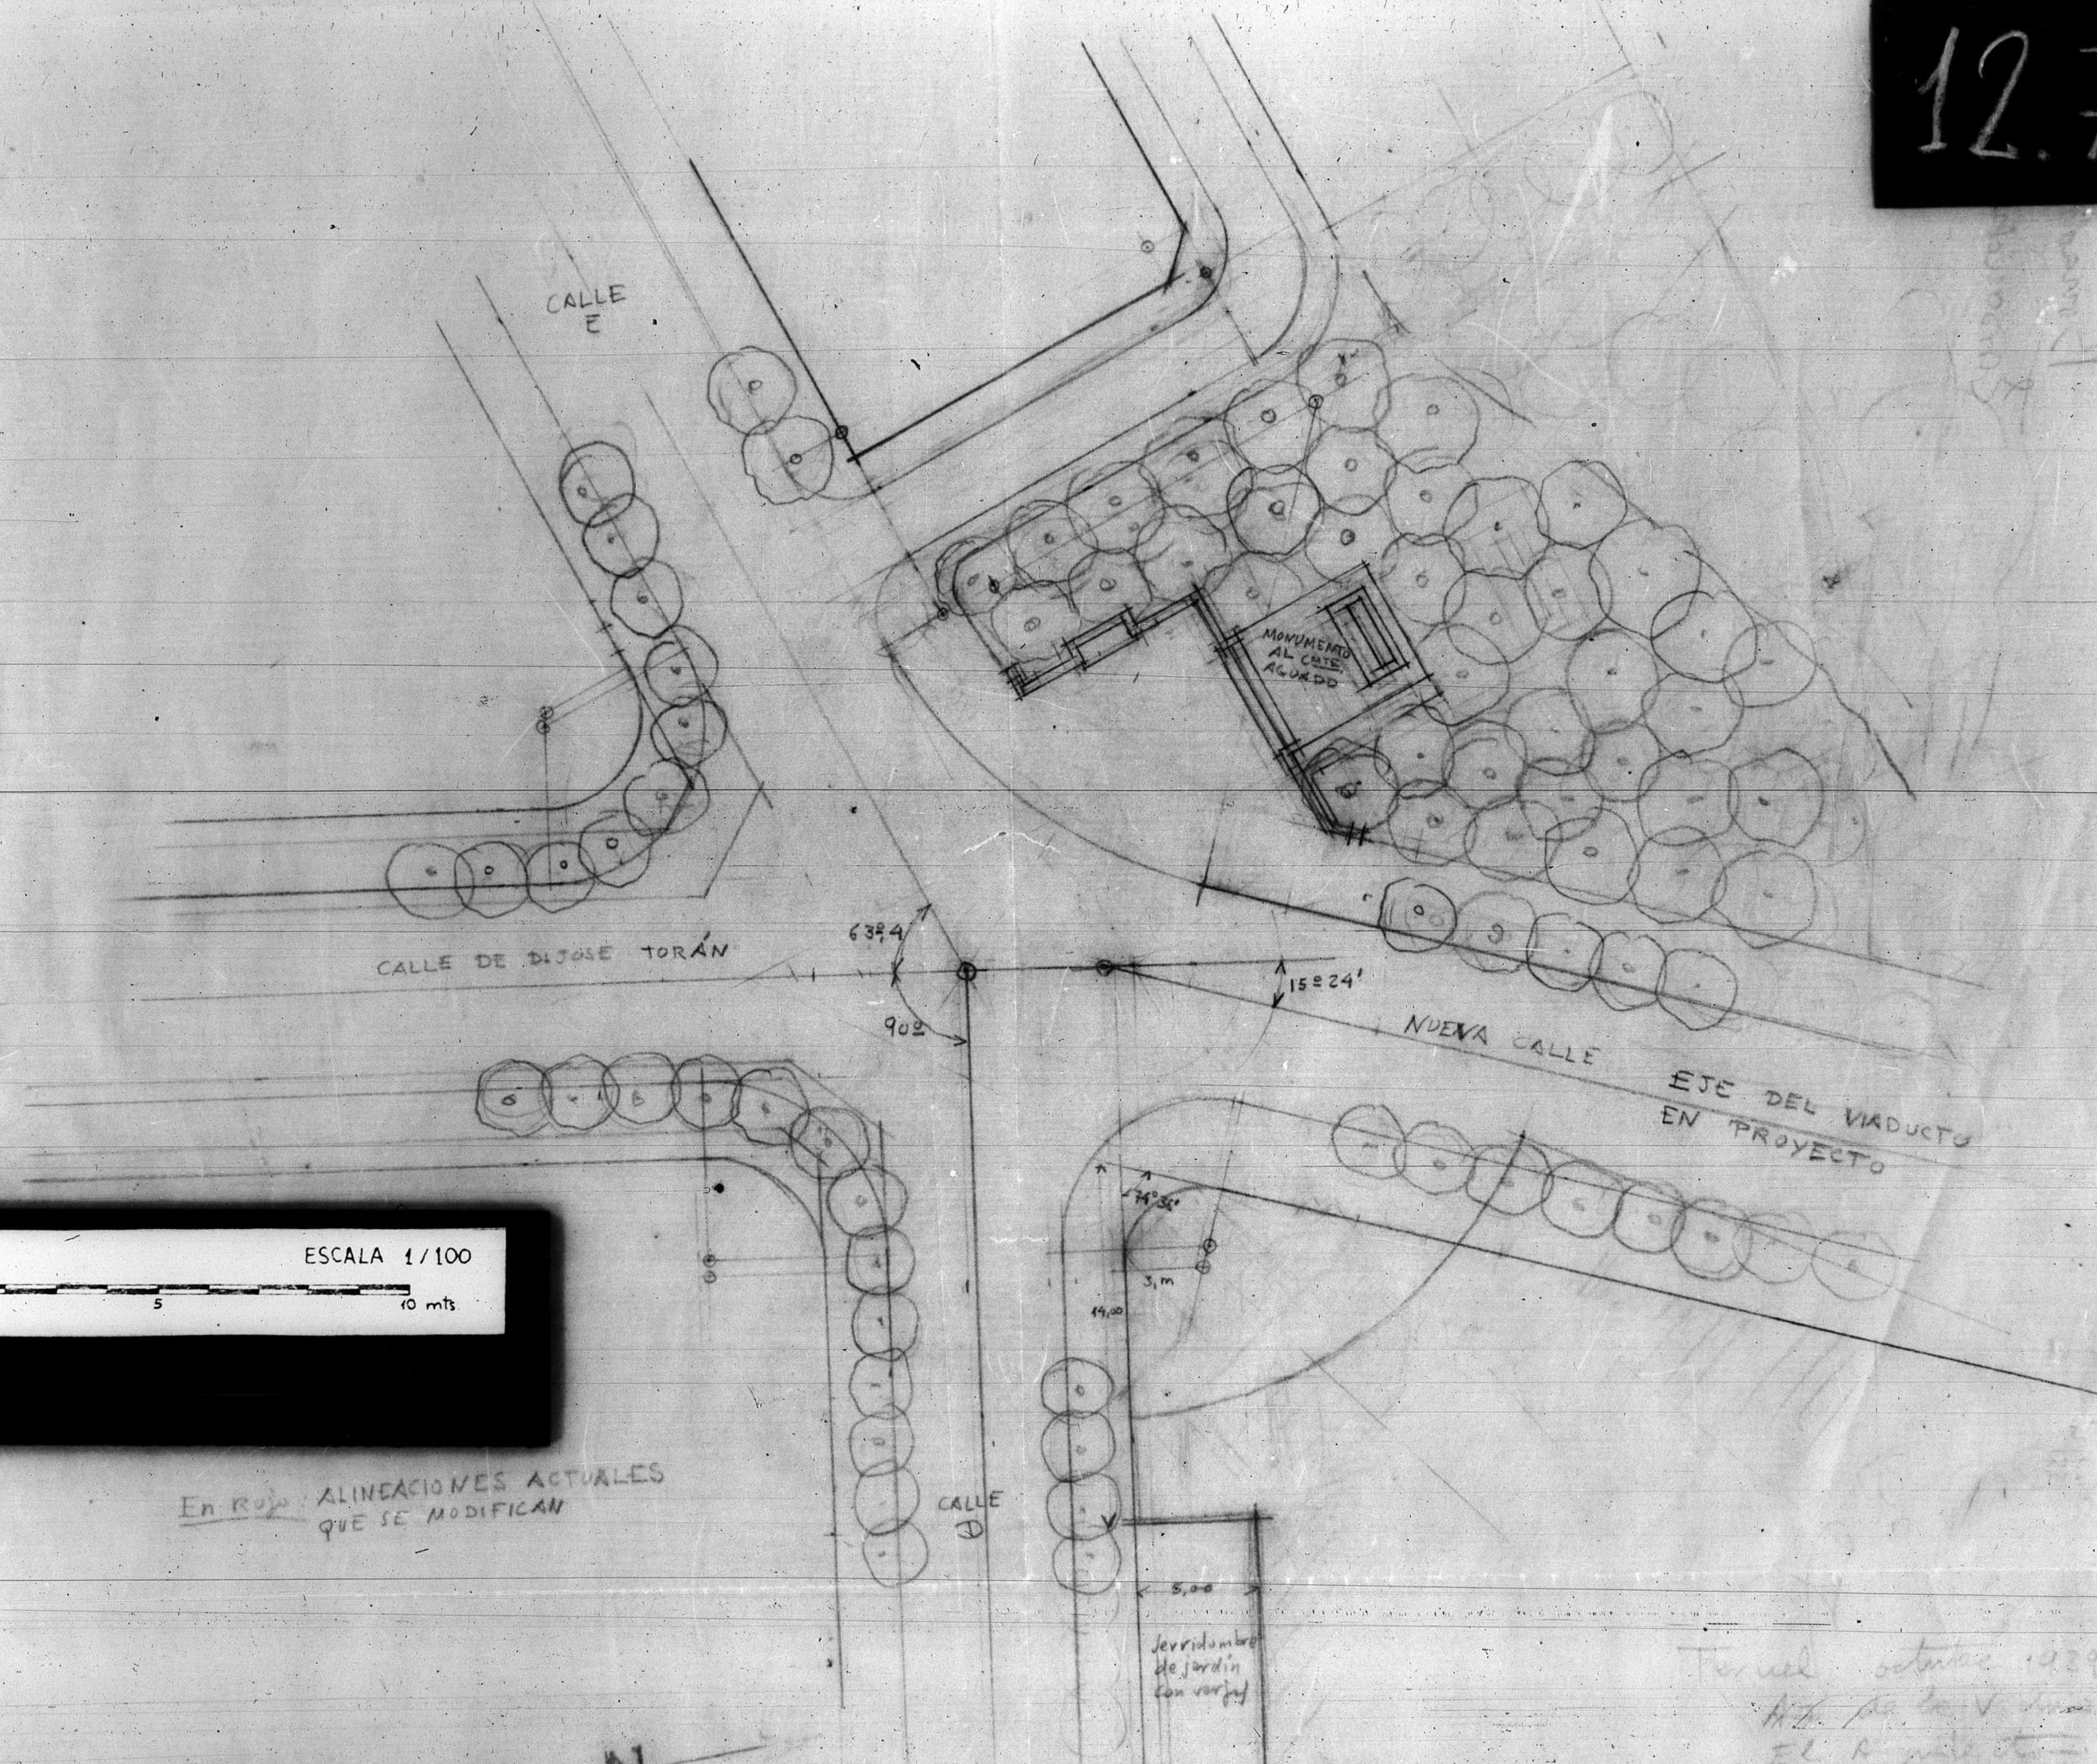

En rojo ALINEACIONES ACTUALES QUE SE MODIFICAN

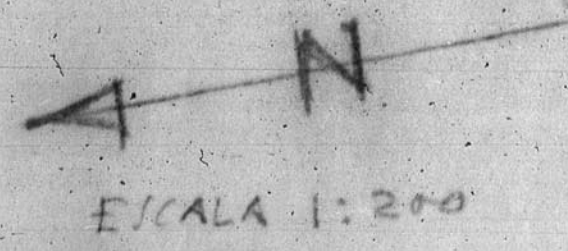

Teruel octubre 1929
 H. de la V. de
 El A. de la V.

INSTITUTO DE INVESTIGACIONES Y CONSTRUCCIONES DE LA PROVINCIA DE TERUEL
 Oficina Técnica
 Número de Archivo: 2009 2837

JUNTA DE CONSTRUCCION DE LA PROVINCIA DE TERUEL
 Oficina Técnica
 Número de Archivo: 2009 2837
 GOBIERNO DE ARAGON